



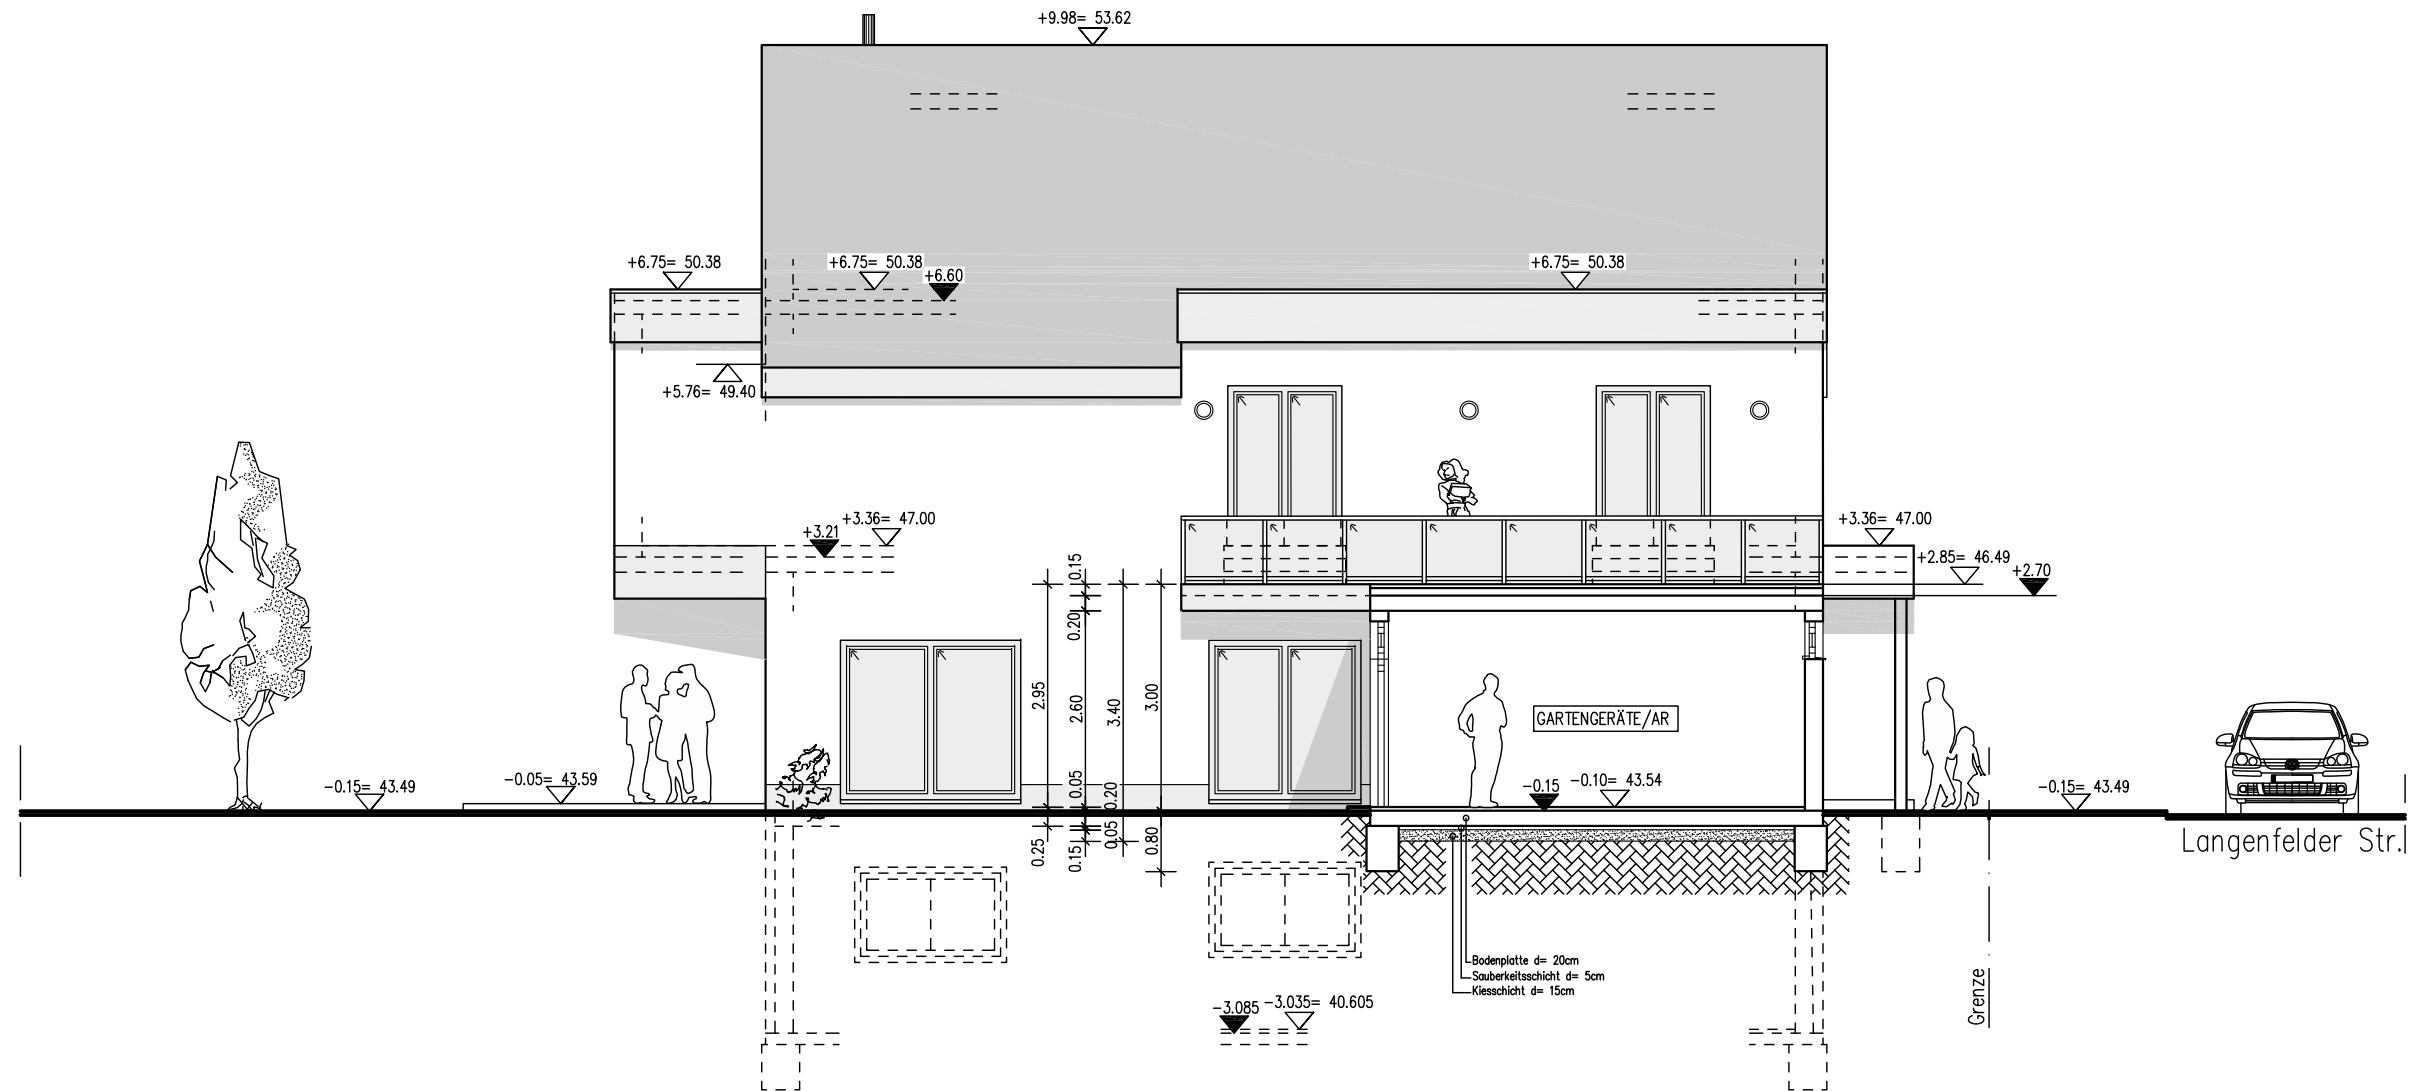

SÜDWESTANSICHT

LEGENDE:

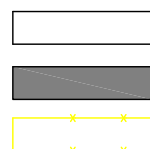

M.: 1:100		BAUVORHABEN: ERRICHTUNG EINES EINFAMILIENHAUSES Langenfelder Str. 27 51371 Leverkusen-Hitdorf		BAUANTRAG	
Bestand am: 31.05.2021	Plan Nr. 09	SÜDWEST-ANSICHT	Architektur und Energie PETER RICHARZ PETER RICHARZ ARCHITEKT - AK RLP GEBÄUDE-ENERGIE-BERATUNG - PLANUNG & BAULEITUNG AUF DEM SAND 15 D-53572 UNKEL	TEL.: 02224 / 940 260 FAX: 02224 / 940 261 MAIL: P.RICHARZ@T-ONLINE.DE	Bauherr: SUSANNE & DIRK VOGELGESANG KREFELDER STR. 8 47506 NEUKIRCHEN-VLUYN
Änderung :	Index : 00				