


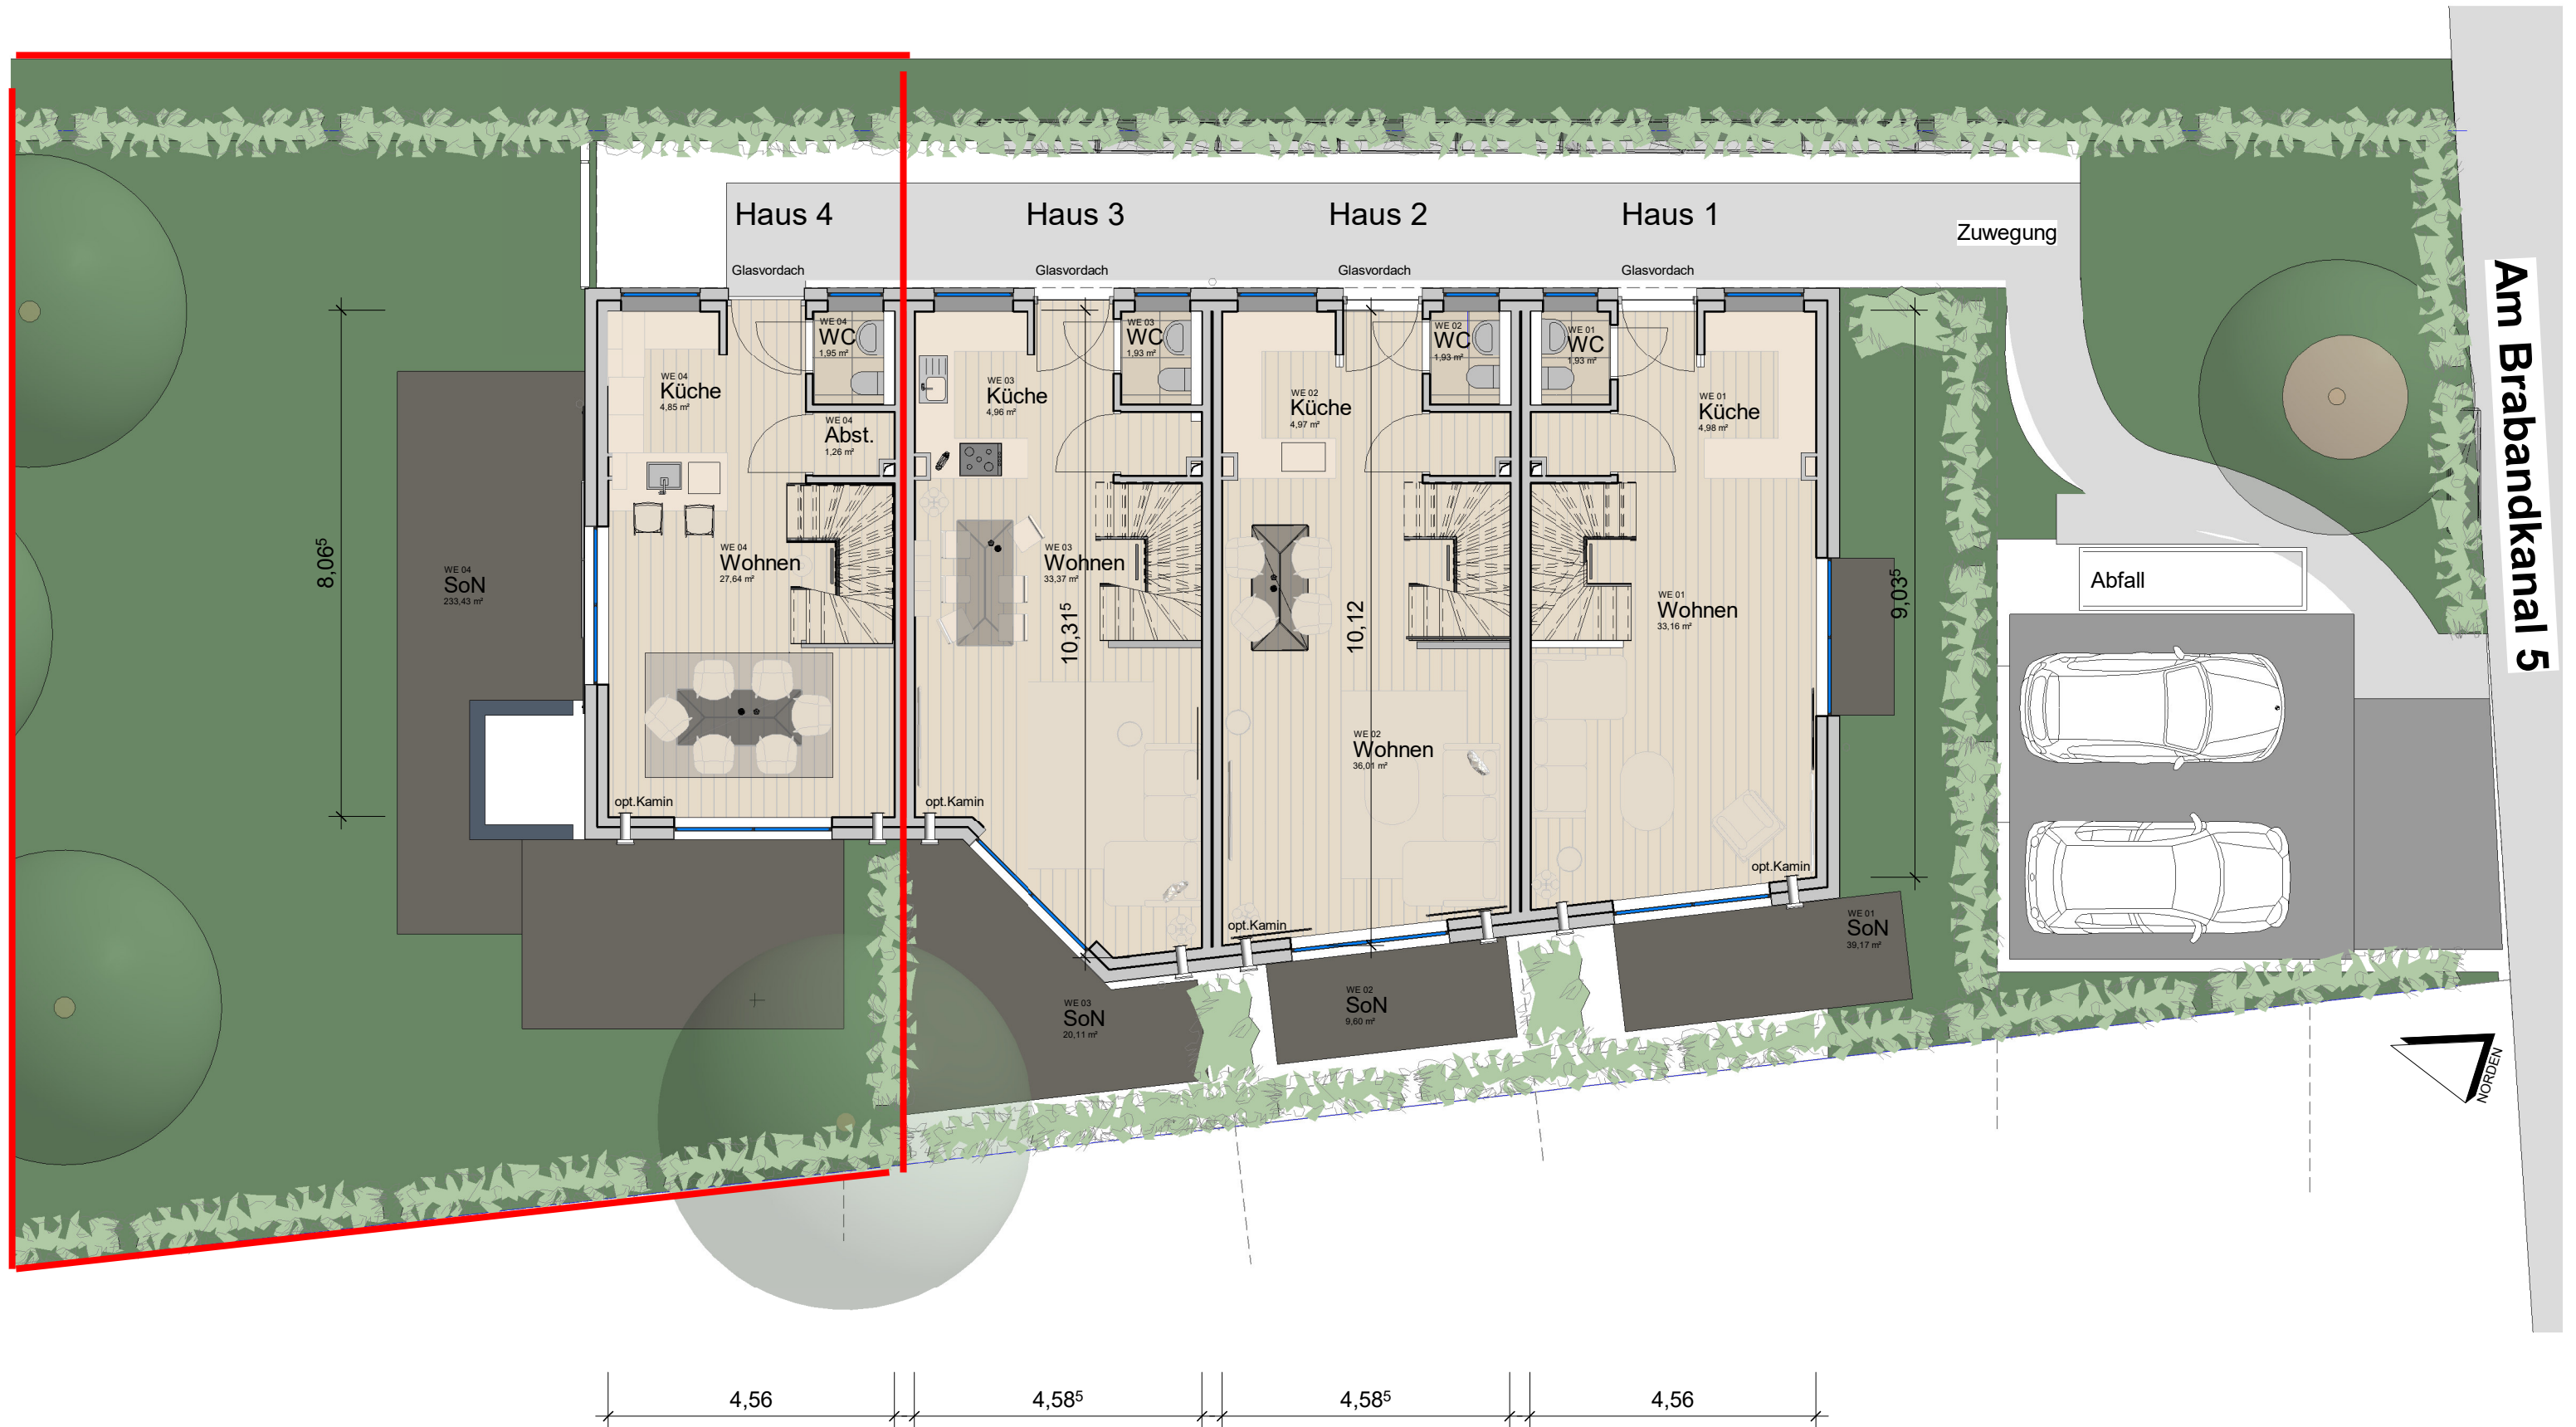

Planung
Ingenieurbüro Dipl.-Ing. C. Corde
Nartenstraße 19
21079 Hamburg
Tel.: 040 - 99998687
info@corde.de
www.corde.de

Neubau von 4 Stadthäusern

Am Brabandkanal 5
22297 Hamburg

29.06.2021

1 : 100

Grundrisse EG
E002.1-A3