

Geprüft  
Sigmaringen, den 13. Dez. 93  
Pärz

GEB. 17

NORDEN

GEB. 4

MENGENER STRASSE

TREPPENHAUS BEREICH  
WOHNANLAGE  
ÖFFENTLICHER  
ZUGANG

PAKKBÖXEN  
FÜR WOHNANLAGE  
7.50 / 5.00

TIEFGARAGE  
AUFZUG WOHNANLAGE  
4 PERSONEN 300 kp

EIN UND AUSFAHRT

DONAUSTRASSE


UNTERGESCHOSS TIEFGARAGE

- GEMEINSCHAFTSEIGENT  
ÖFFENTLICH UND WOHNUNG
- GEMEINSCHAFTSEIGENTUM
- W12 - PKW-STELLPLÄTZE  
ZU WOHNUNGEN
- 11 - PKW-STELLPLÄTZE  
ÖFFENTLICH


Raiffeise  
Mengen-S

WOHNANLAGE D  
72516 SCHEE

|                                              |            |    |    |
|----------------------------------------------|------------|----|----|
| NORBERT HEROE FREIER                         |            |    |    |
| ARCHITECT 7488 SCHNEIDER, SCHAU, OBERG, SCHN |            |    |    |
| UG. /                                        | TIEFGARAGE |    |    |
| 200                                          | H.         | GE | GE |

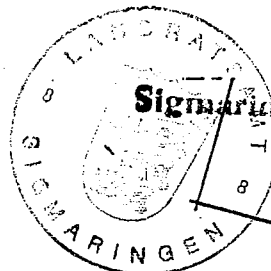

Geprüft  
Sigmaringen, den 13. Dez. 93  
Päm't


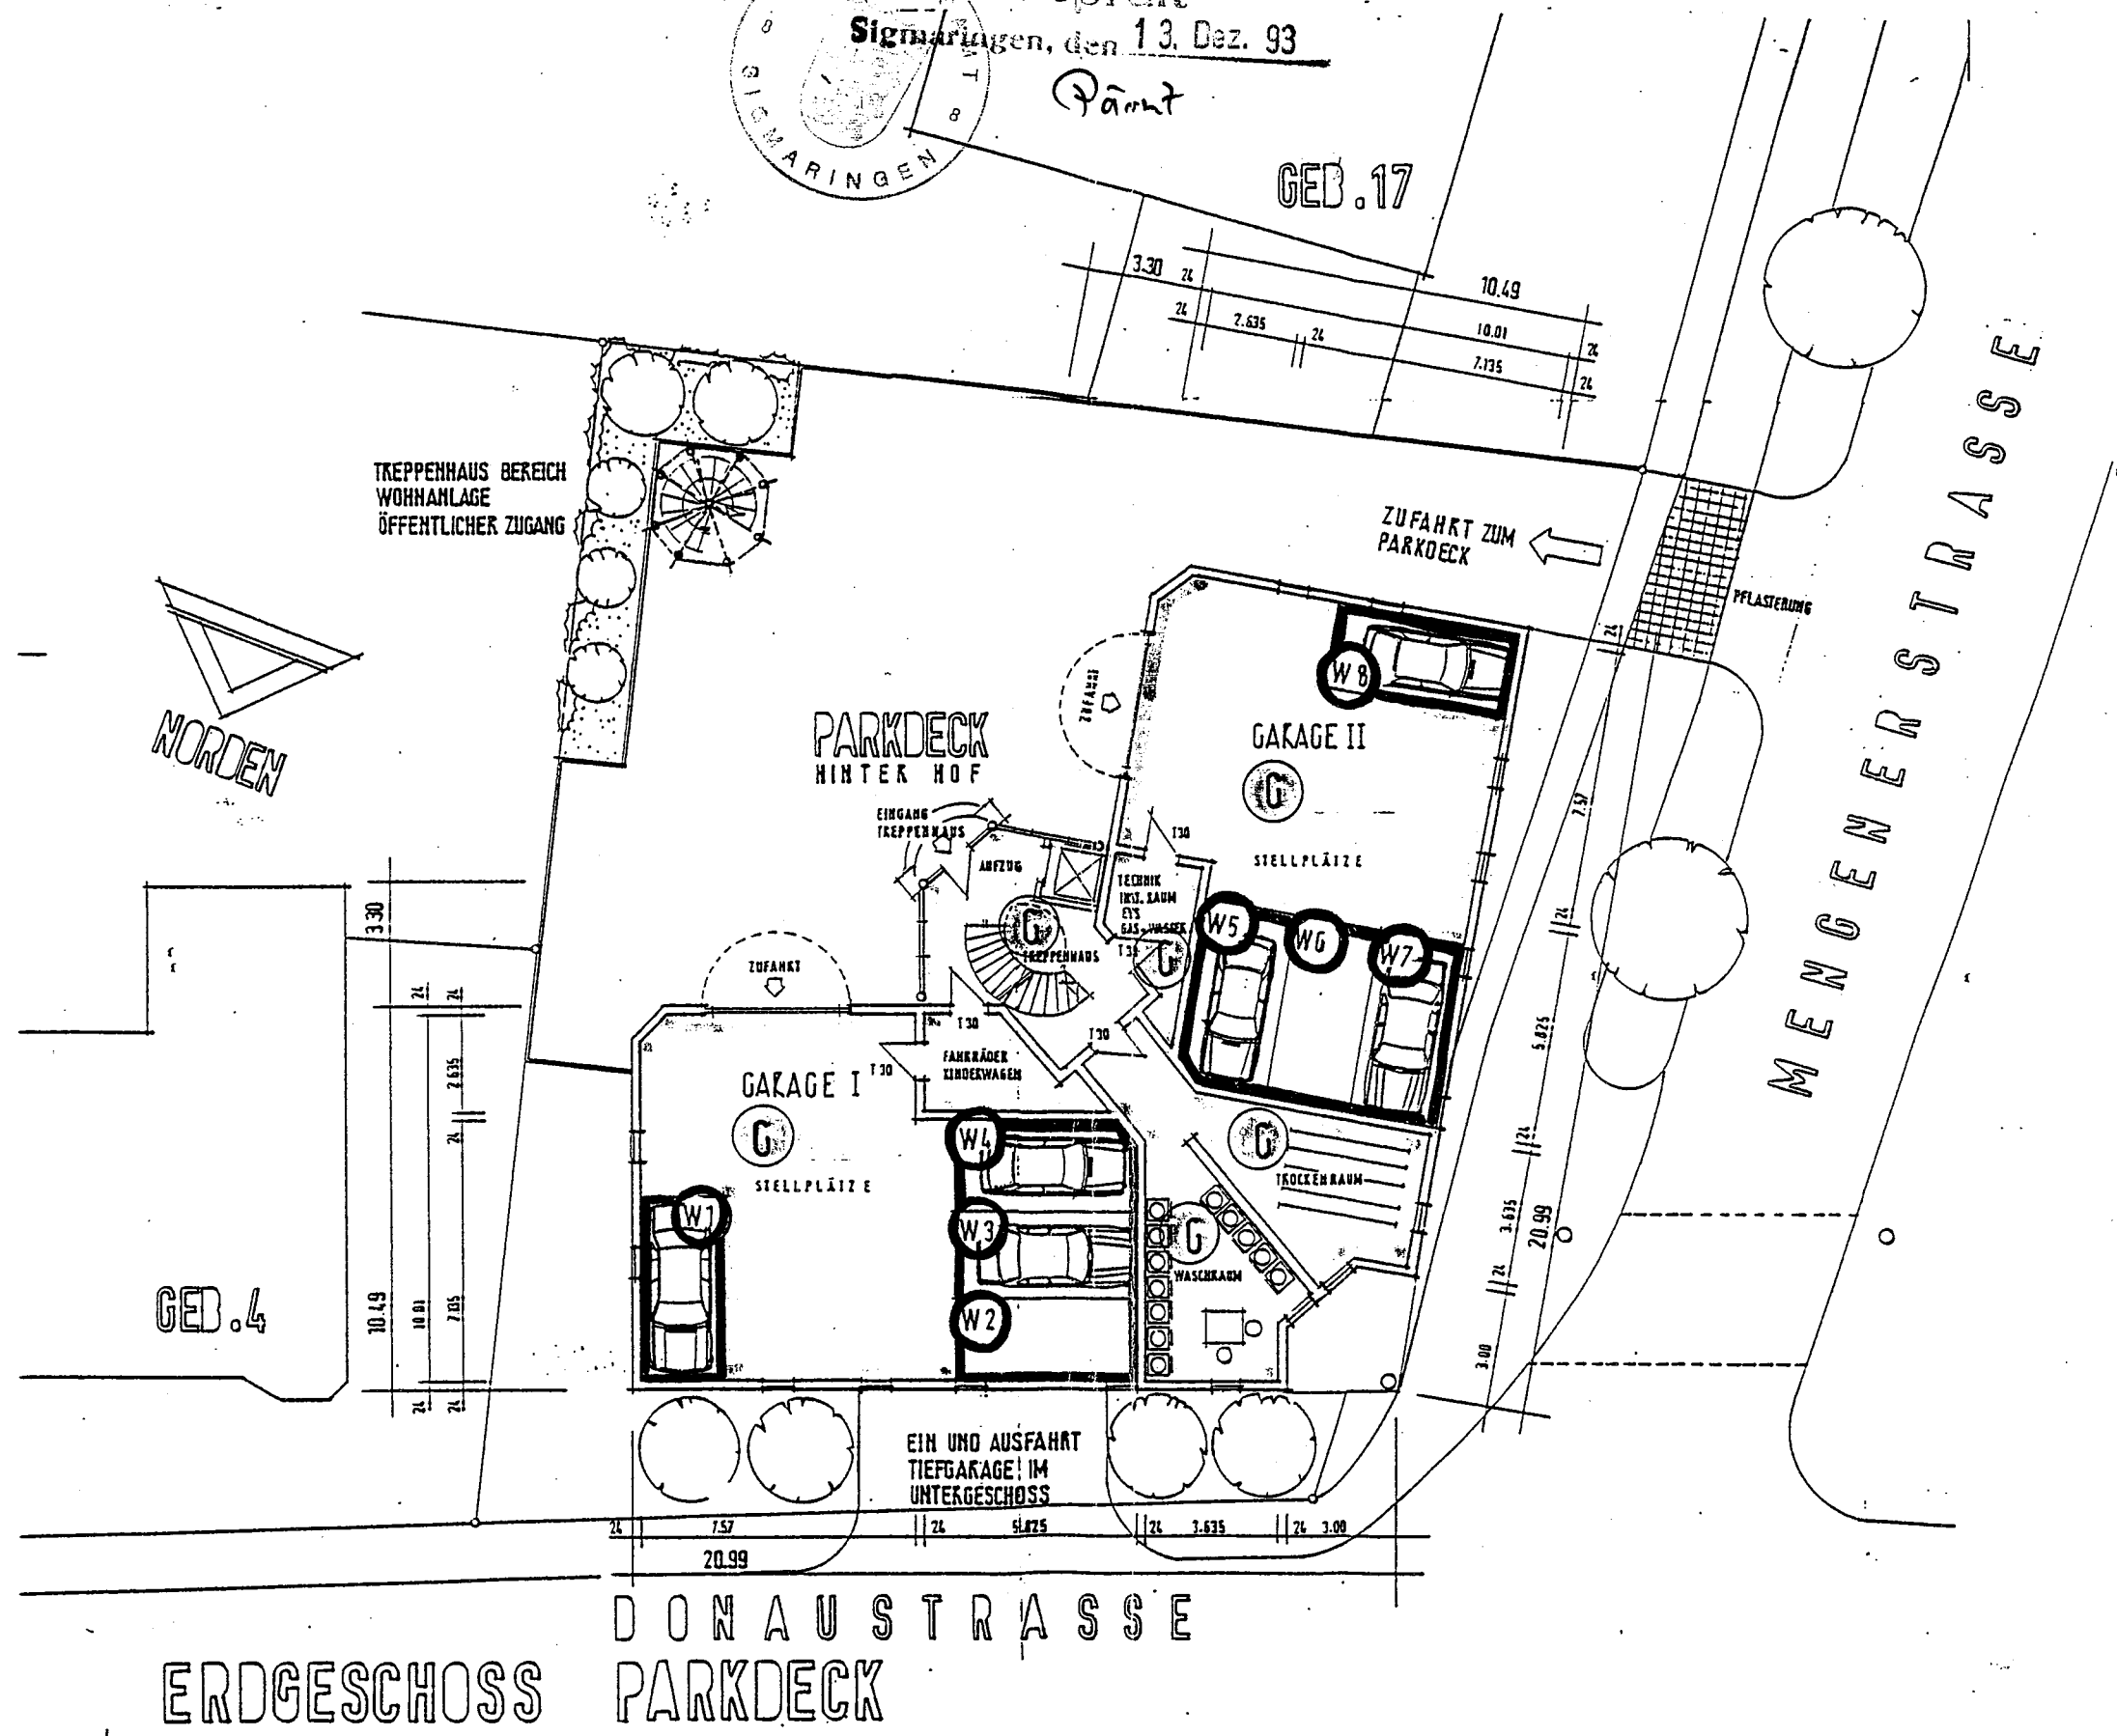


GEMEINSCHAFTSEIG  
W1-W8 PKW-STELLPLÄTZE  
ZU WOHNUNGEN

Raiffeisenbank  
Mengen-Scheer

WOHNANLAGE DONAU  
72516 SCHEER

|                              |                    |            |                  |
|------------------------------|--------------------|------------|------------------|
| NORBERT HERDE FREIER ARCHIT. |                    |            |                  |
| ARCHIT.                      | 72516 SCHEER/DONAU | OBJEKT     | SCHNEIDERSTRASSE |
| EG. /                        | PARKDECK           | WERT. NR.  | 0.22             |
| 200                          | H.                 | GEFERTIGT: | DER ARCHIT.      |
| ANERKANNT:                   |                    |            |                  |

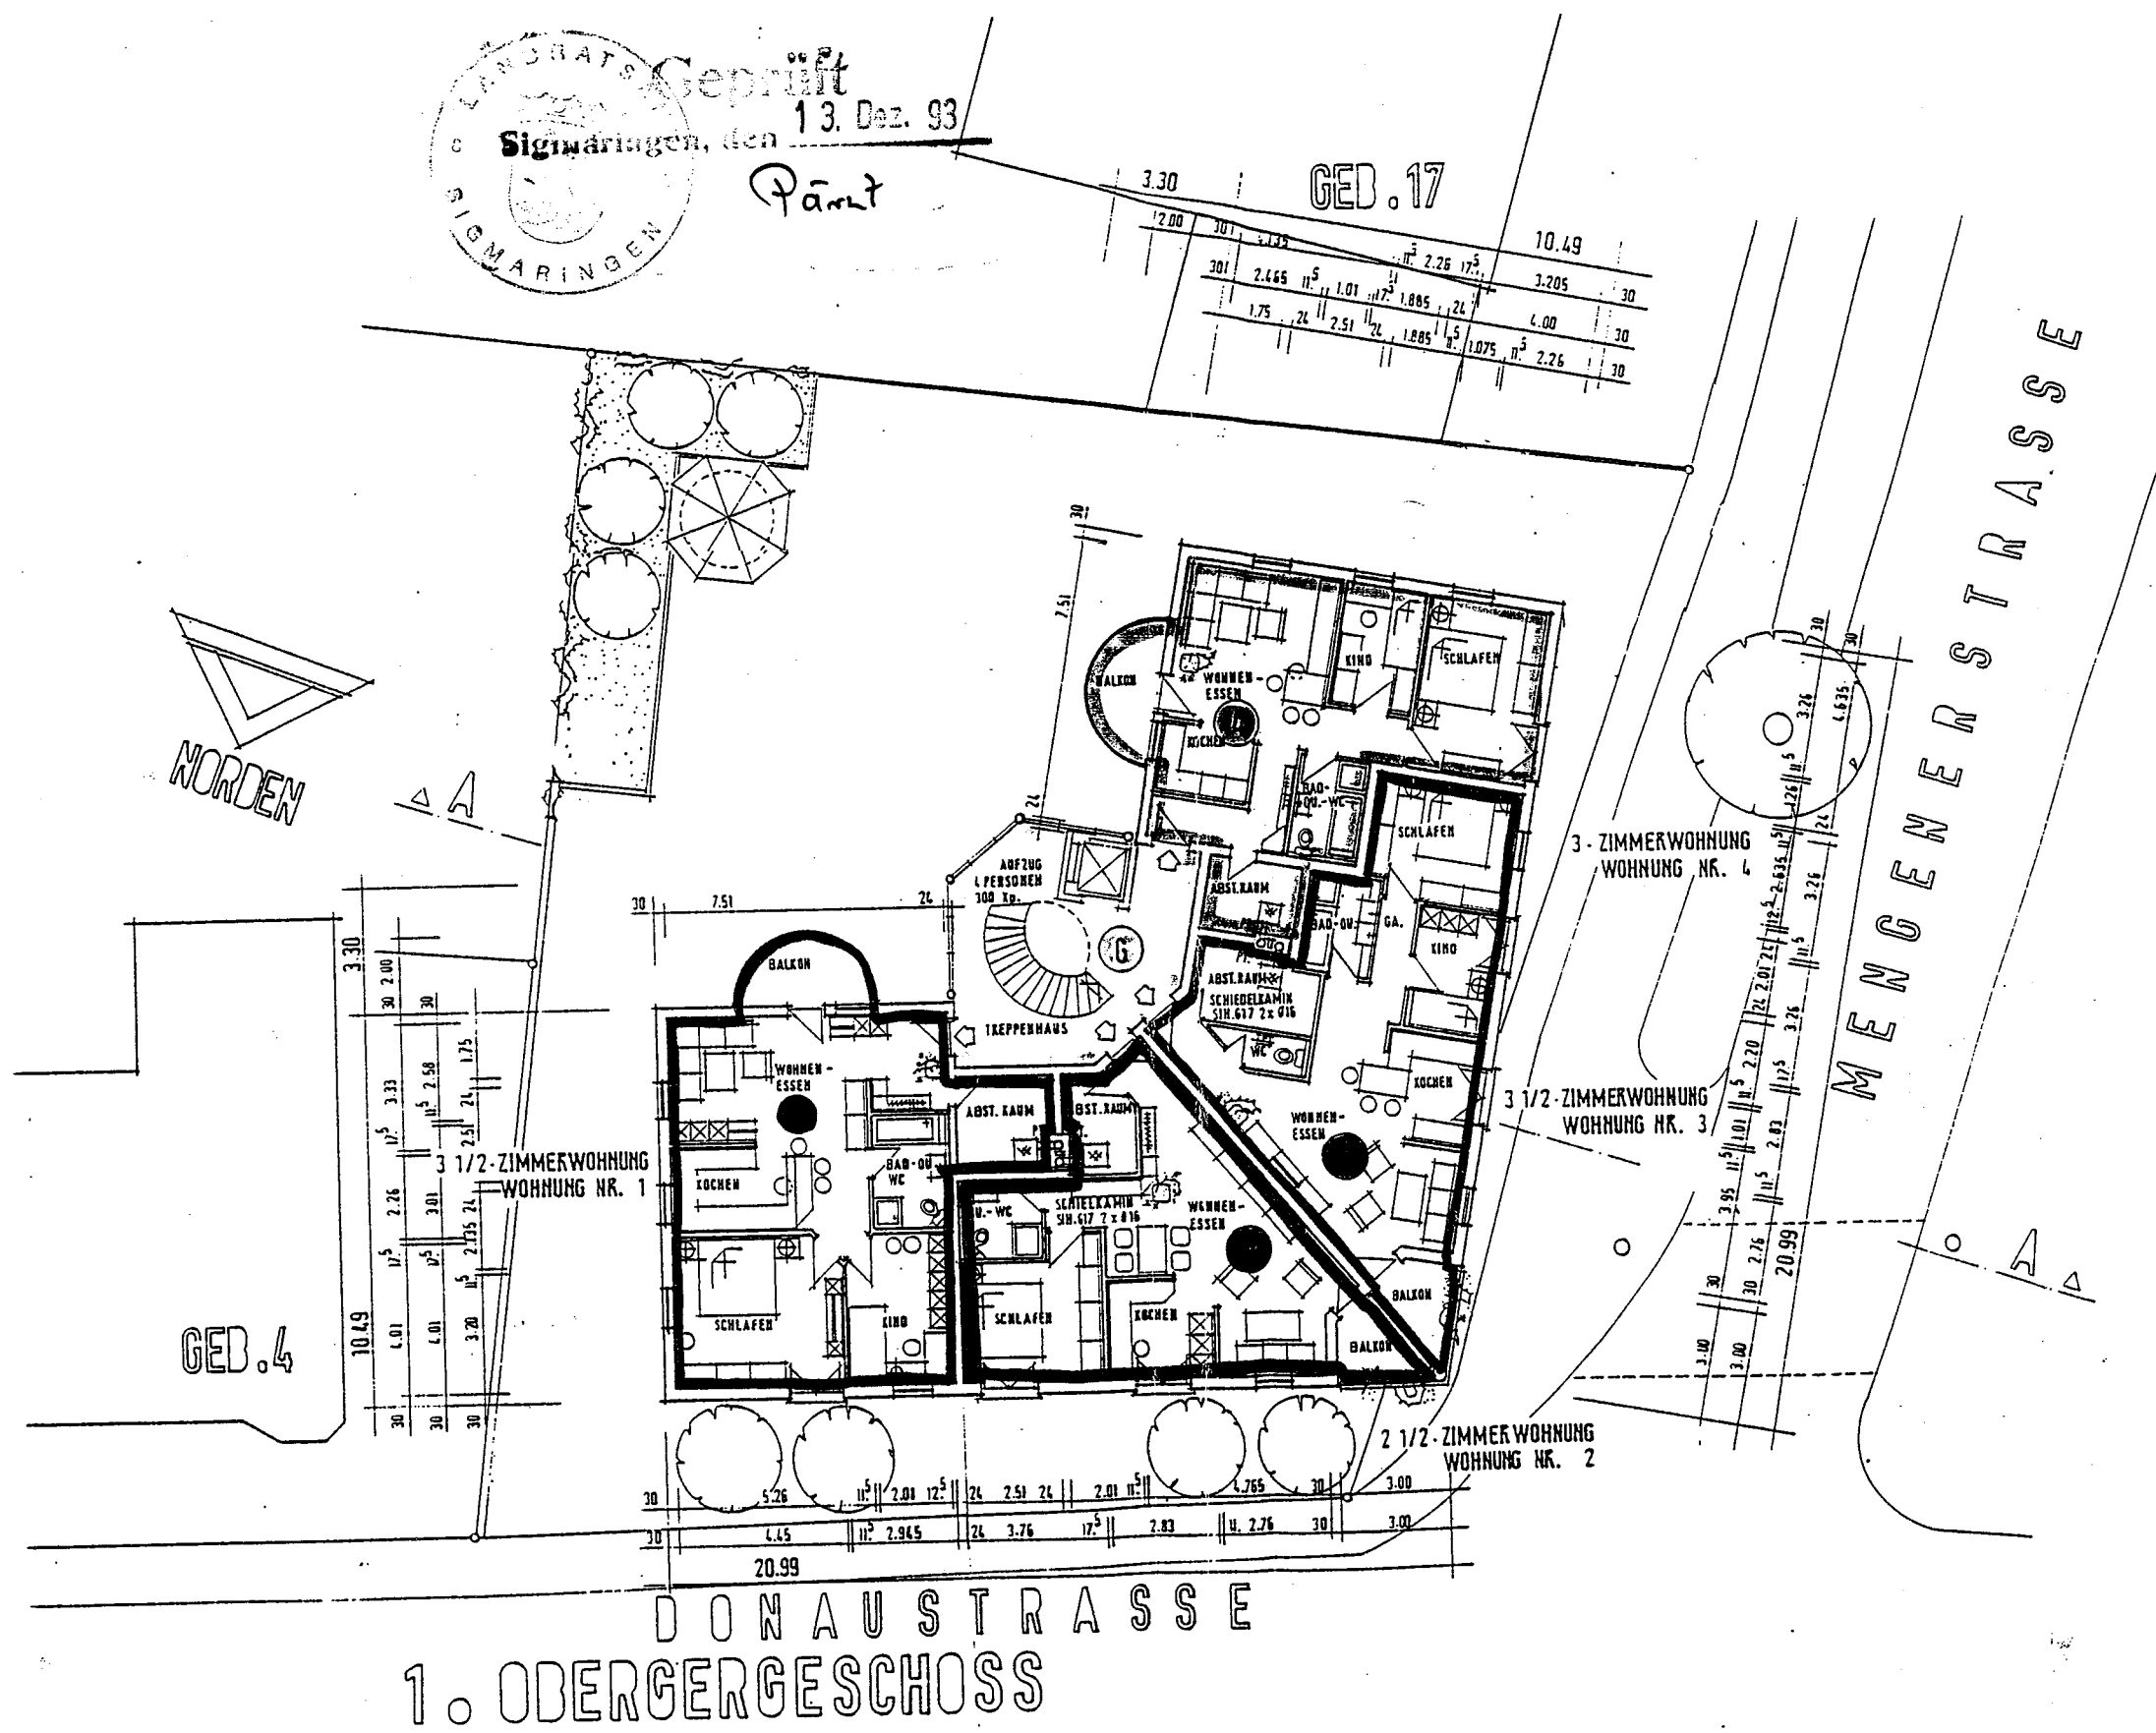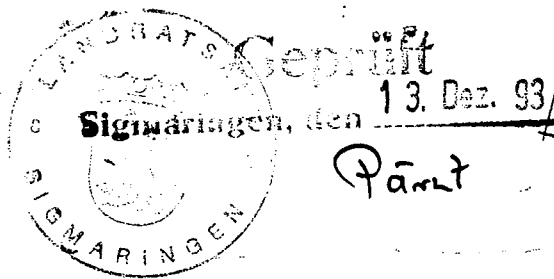


- WOHNUNG NR. 1
- WOHNUNG NR. 2
- WOHNUNG NR. 3
- WOHNUNG NR. 4
- G GEMEINSCHAFTSEIGENTUM

**Raiffeisenbank  
Mengen-Scheer eG**

**WOHNANLAGE DONAUSTRASSE  
72516 SCHEER / D**

|                                                         |                   |          |             |                |       |
|---------------------------------------------------------|-------------------|----------|-------------|----------------|-------|
| NORBERT HERDE FREIER ARCHITEKT                          |                   |          |             |                |       |
| ARCHITEKT 7400 SCHEER/DOHNAL OBERE SONNENBERGSTRASSE 16 |                   |          |             |                |       |
| BEZEICHNUNG                                             | ART DER ZEICHNUNG | WERT NR. | ZEICHN. NR. | TEL. 07572     |       |
| 1.                                                      | OBERGECHOSS       |          | 0.3.1       |                |       |
| 200.                                                    | H.                |          |             | GEFERTIGT:     | 23.08 |
| ANERKANNT:                                              |                   |          |             | DER ARCHITEKT: |       |
| DER BAUHERR:                                            |                   |          |             |                |       |

Geprüft  
Sigmaringen, den 13. Dez. 93  
Pant

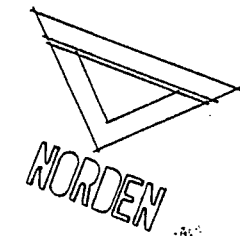


GEB. 4

GEB. 17

MENGENSTRASSE

DONAUSTRASSE  
2. OBERGESCHOSS

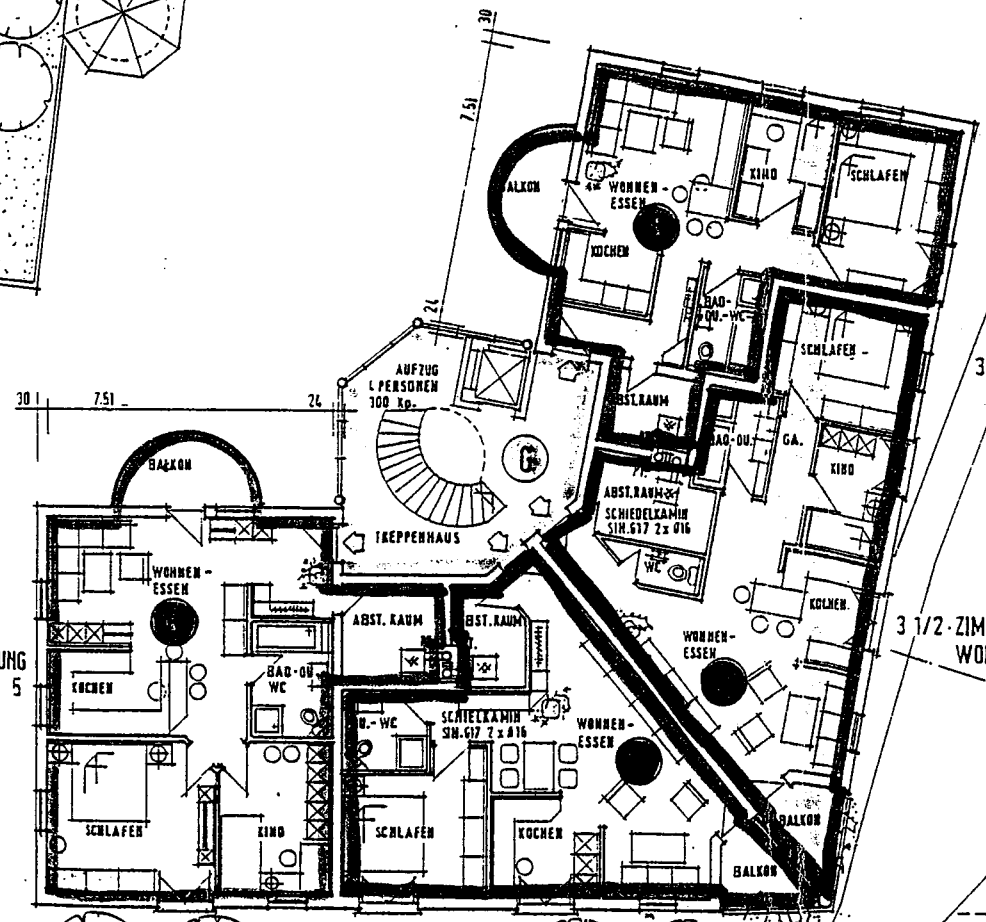

- WOHNUNG NR. 5
- WOHNUNG NR. 6
- WOHNUNG NR. 7
- WOHNUNG NR. 8
- ⊙ GEMEINSCHAFTSEIGENTUM

Raiffeisenbank  
Mengen-Scheer eG

WOHNANLAGE DONAUSTRASSE 2  
72516 SCHEER / DONAU

|                                                        |    |                   |              |              |            |
|--------------------------------------------------------|----|-------------------|--------------|--------------|------------|
| NORBERT HERDE FREIER ARCHITEKT                         |    |                   |              |              |            |
| ARCHITECT 7466 SCHEER/DONAU OBERE SONNENBERGSTRASSE 15 |    |                   |              |              |            |
| BEZEICHNUNG                                            | 2  | ART DER ZEICHNUNG | OBERGESCHOSS | WERK NR.     | 0.3.2      |
| 200                                                    | H. | DATUM             | GRAND        | GEFERTIGT:   | 23.08.1993 |
| ANERKANNT:                                             |    | DER ARCHITECT:    |              | DER BAUHERR: |            |