


M=1:100

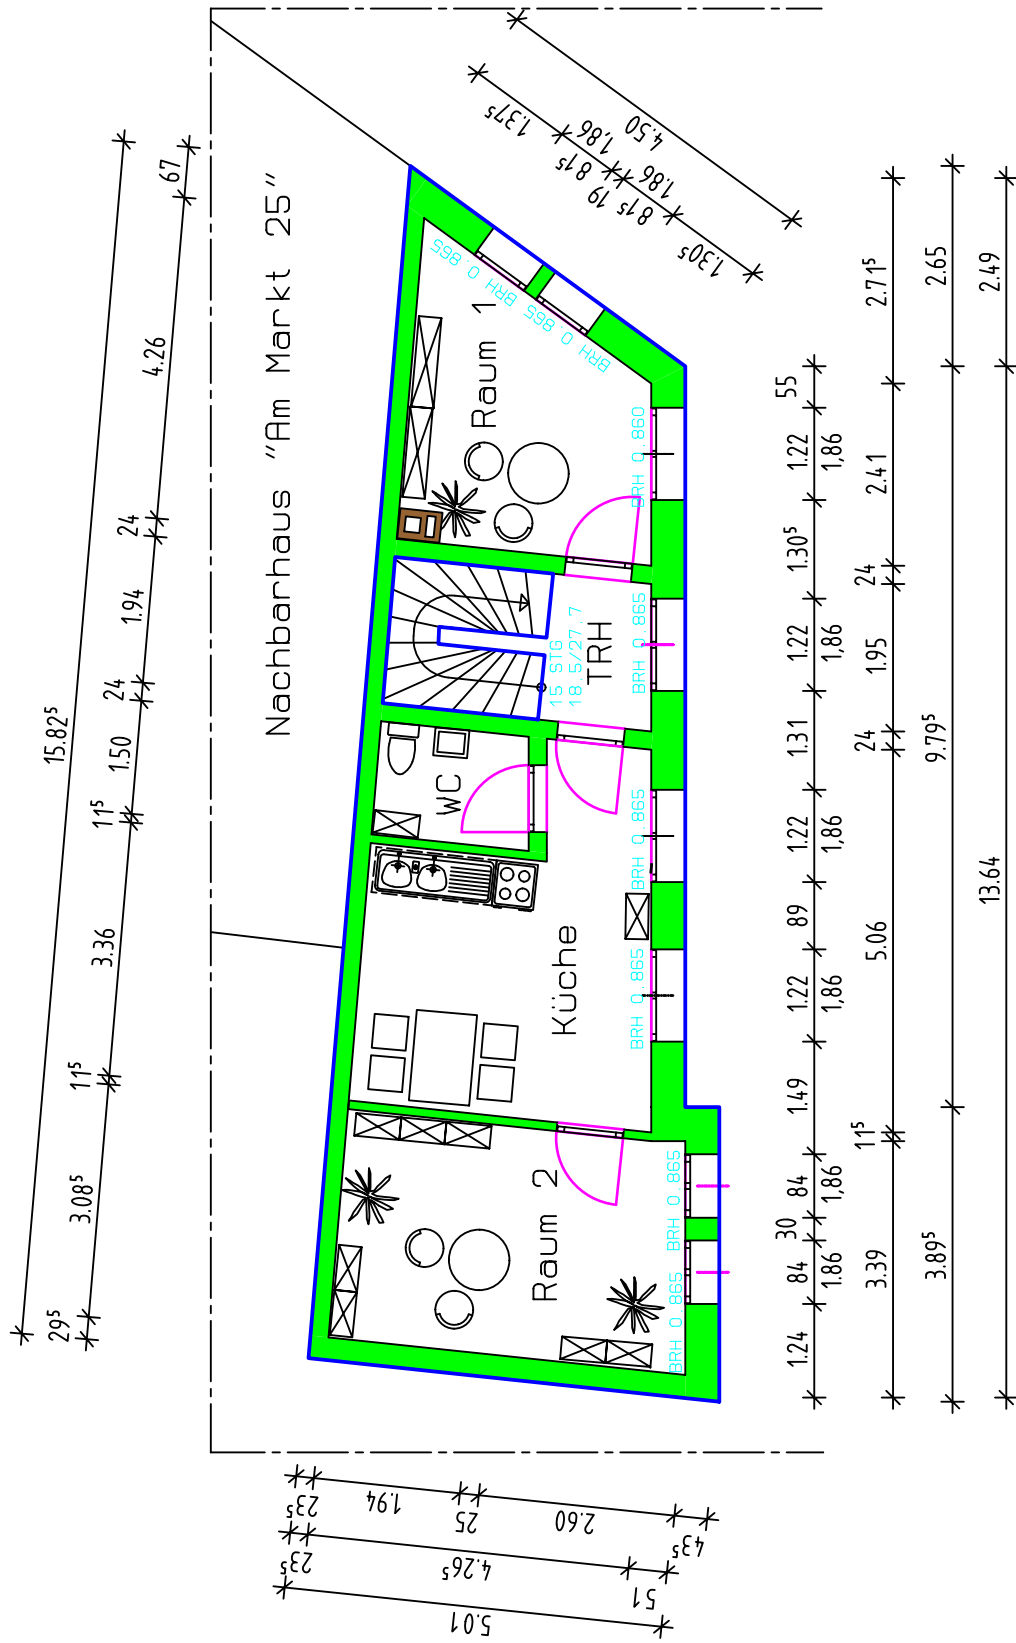

1. Obergeschoss