



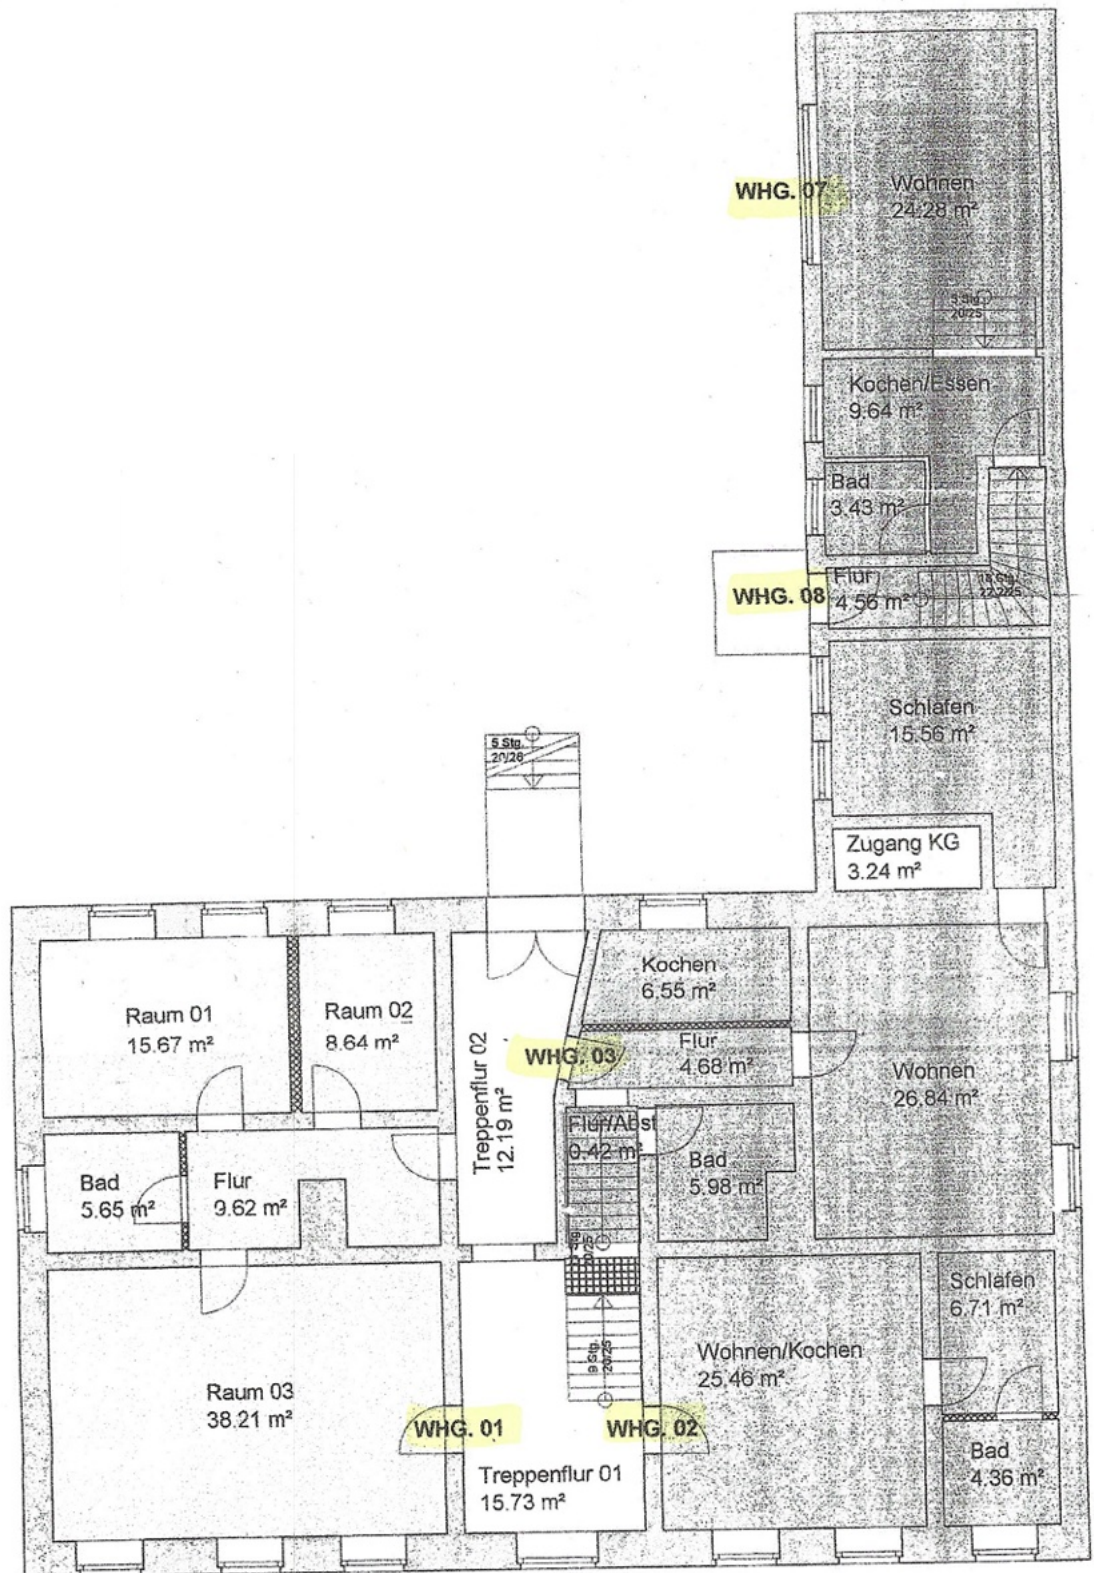

Der Bauherr

Der Architekt




Architekt	MÜHLENSTRASSE 11 - 17235 NEUSTRELITZ		
Bauherr	Bauherrengemeinschaft S T M MÜHLENSTRASSE 11 - 17235 NEUSTRELITZ		
Projekt	Mod. eines Mehrfamilienhauses MÜHLENSTRASSE 11 - 17235 NEUSTRELITZ		
Bauteil	ERDGESCHOSS		
Maßstab	: 100	Plan-Nr.	
Zeichnung		Datum	22.07.02

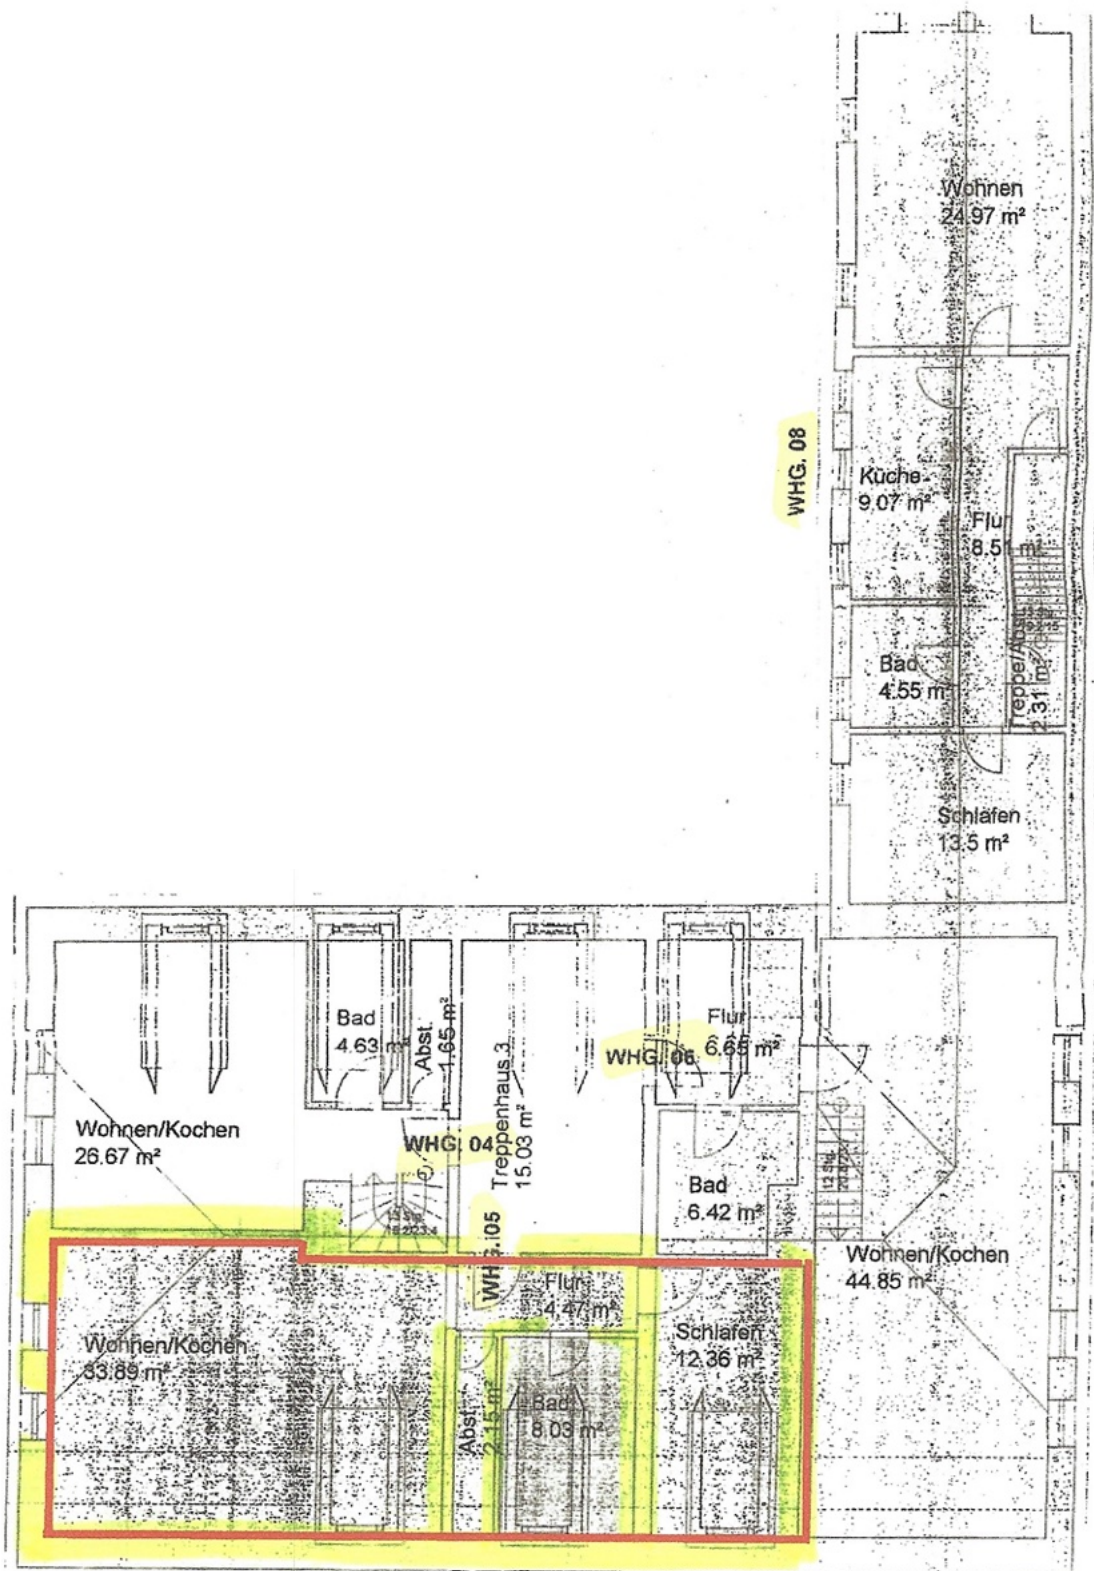

Der Bauherr

der Architekt

Architekt	MÜHLENSTRASSE 11 - 17235 NEUSTRELITZ
Bauherr	Bauherrengemeinschaft S T M MÜHLENSTRASSE 11 - 17235 NEUSTRELITZ
Projekt	Mod. eines Mehrfamilienhauses MÜHLENSTRASSE 11 - 17235 NEUSTRELITZ
Bauteil	OBERGESCHOSS
Maßstab	1:50

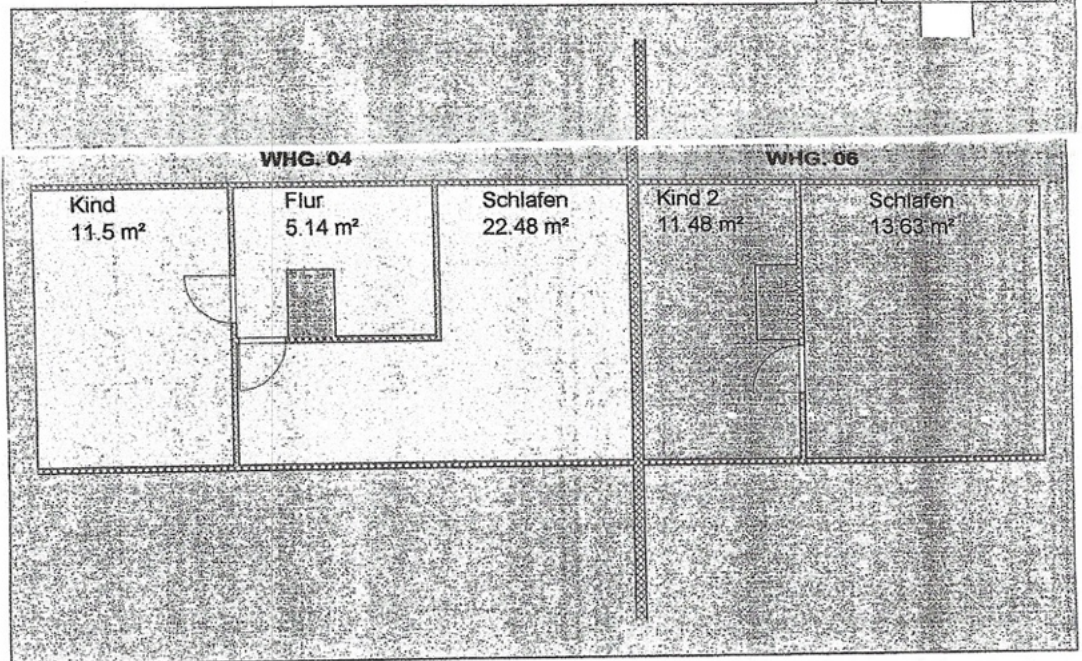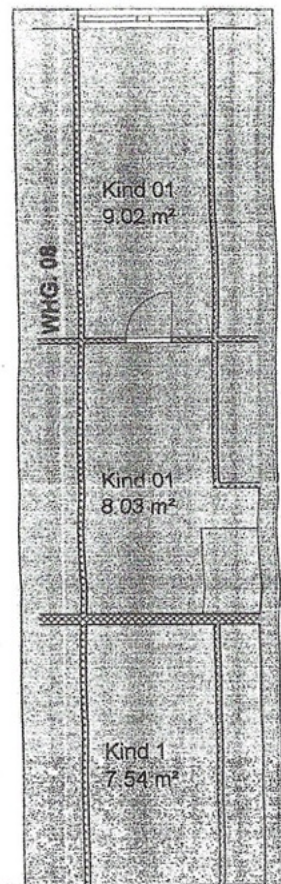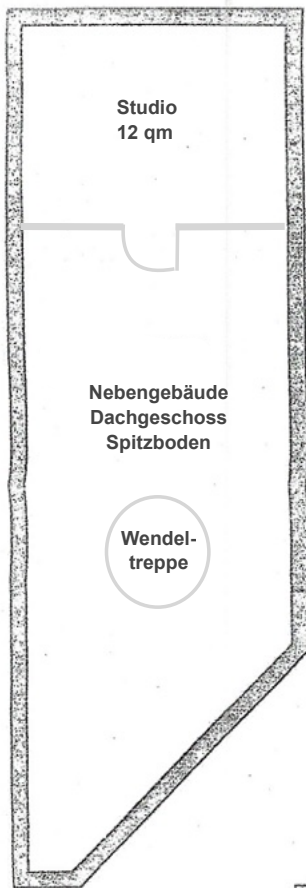

Der Bauherr

Der Architekt

Architekt	MÜHLENSTRASSE 11 - 17235 NEUSTRELITZ		
Bauherr	Bauherrengemeinschaft S T M MÜHLENSTRASSE 11 - 17235 NEUSTRELITZ		
Projekt	Mod. eines Mehrfamilienhauses MÜHLENSTRASSE 11 - 17235 NEUSTRELITZ		
Bauteil	Spitzboden		
Maßstab	1 : 100	Plan-Nr.	
Zeichnung		Datum	22.07.02

Nebengebäude (Abstellräume, Fahrradraum, Studio)

!!!!!! Raumhöhe 3,10m-----Die Beschriftungen sind mit W1 bis W8 durchzuführen!!!!

