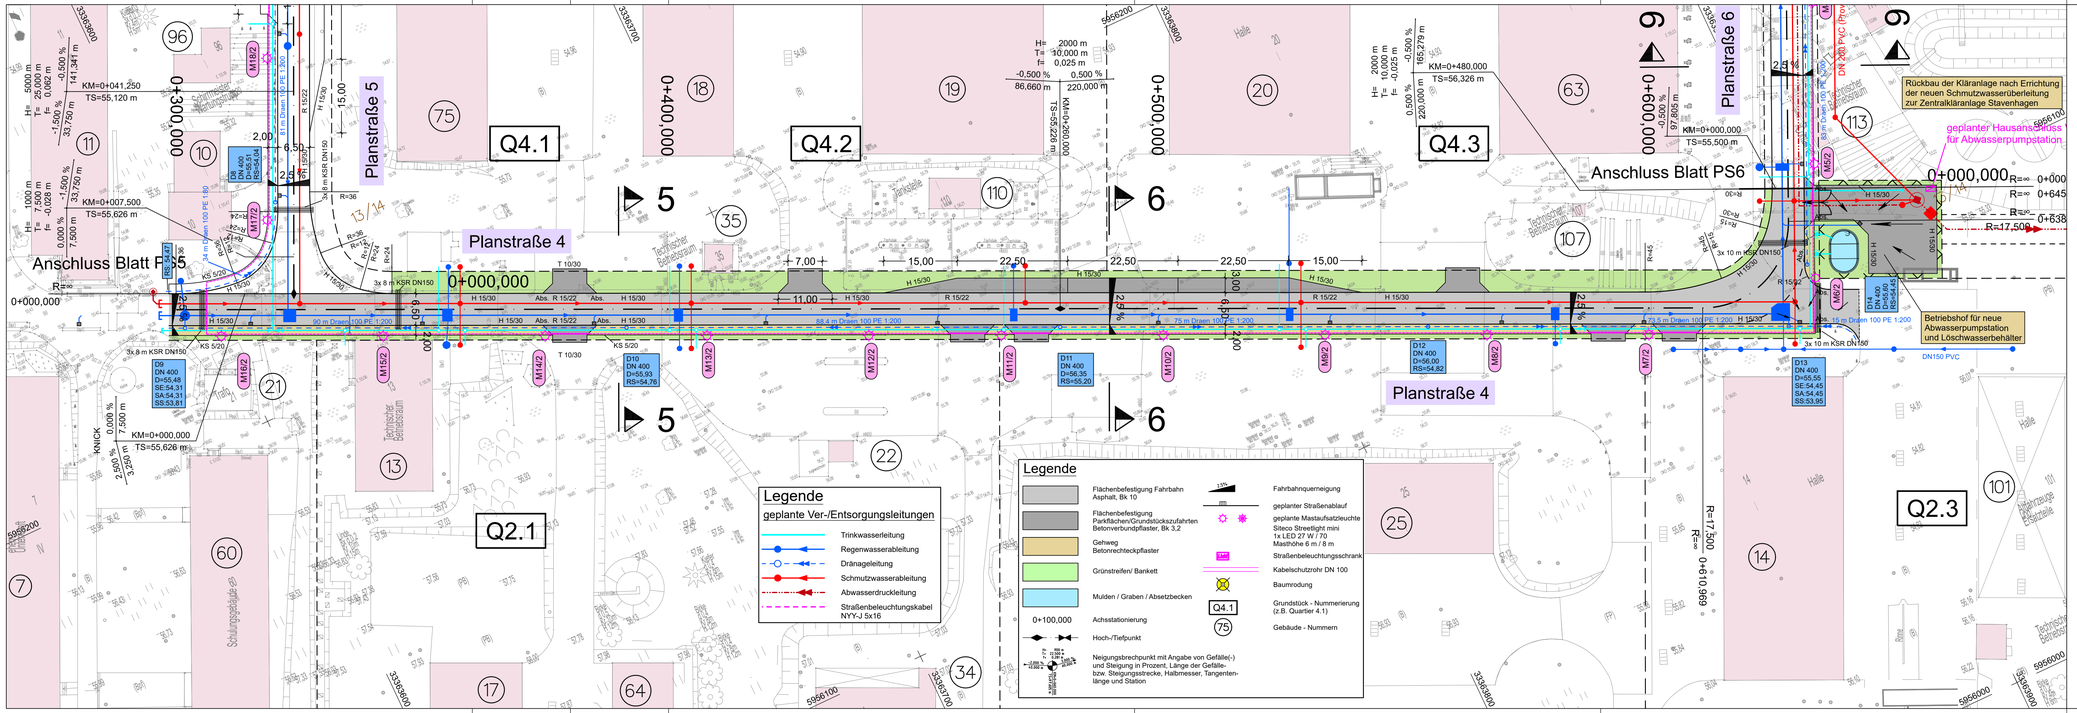

Höhenbezug: DHHN 92 (m NHN)

Lagenetz: ETRS 89

INROS LACKNER SE.
Rosa-Luxemburg-Straße 16
18055 Rostock
Tel. (0381)4567-80 Fax (0381)4567-844

	Datum	Zeichen
bearbeitet	03 / 2017	gez. Könnig
gezeichnet	03 / 2017	gez. Mundt
geprüft:	03 / 2017	gez. Dr. Radegast
Proj.-Nr.:	2015-0542	

Reuterstadt Stavenhagen
Bauamt
Neue Straße 35
17153 Stavenhagen

	Datum	Zeichen
bearbeitet		

Nr.	Art der Änderung	Datum	Zeichen

Ausführungsplanung

Straßenbauverwaltung

Straße / Abschn.-Nr. / Station:

PROJIS-Nr:

Unterlage / Blatt-Nr.: U5 / Bl.4

Lageplan
Straßenbau - Planstraße 4

Maßstab: 1:500

Reuterstadt Stavenhagen

Erschließung der Kaserne
"Mecklenburgische Schweiz"

aufgestellt:

Nur für die Ausschreibung

....., den .....

2015-0542 / 5_LP_PS4.PLT / 5_LP_Strassen_PS4