



18 POPP

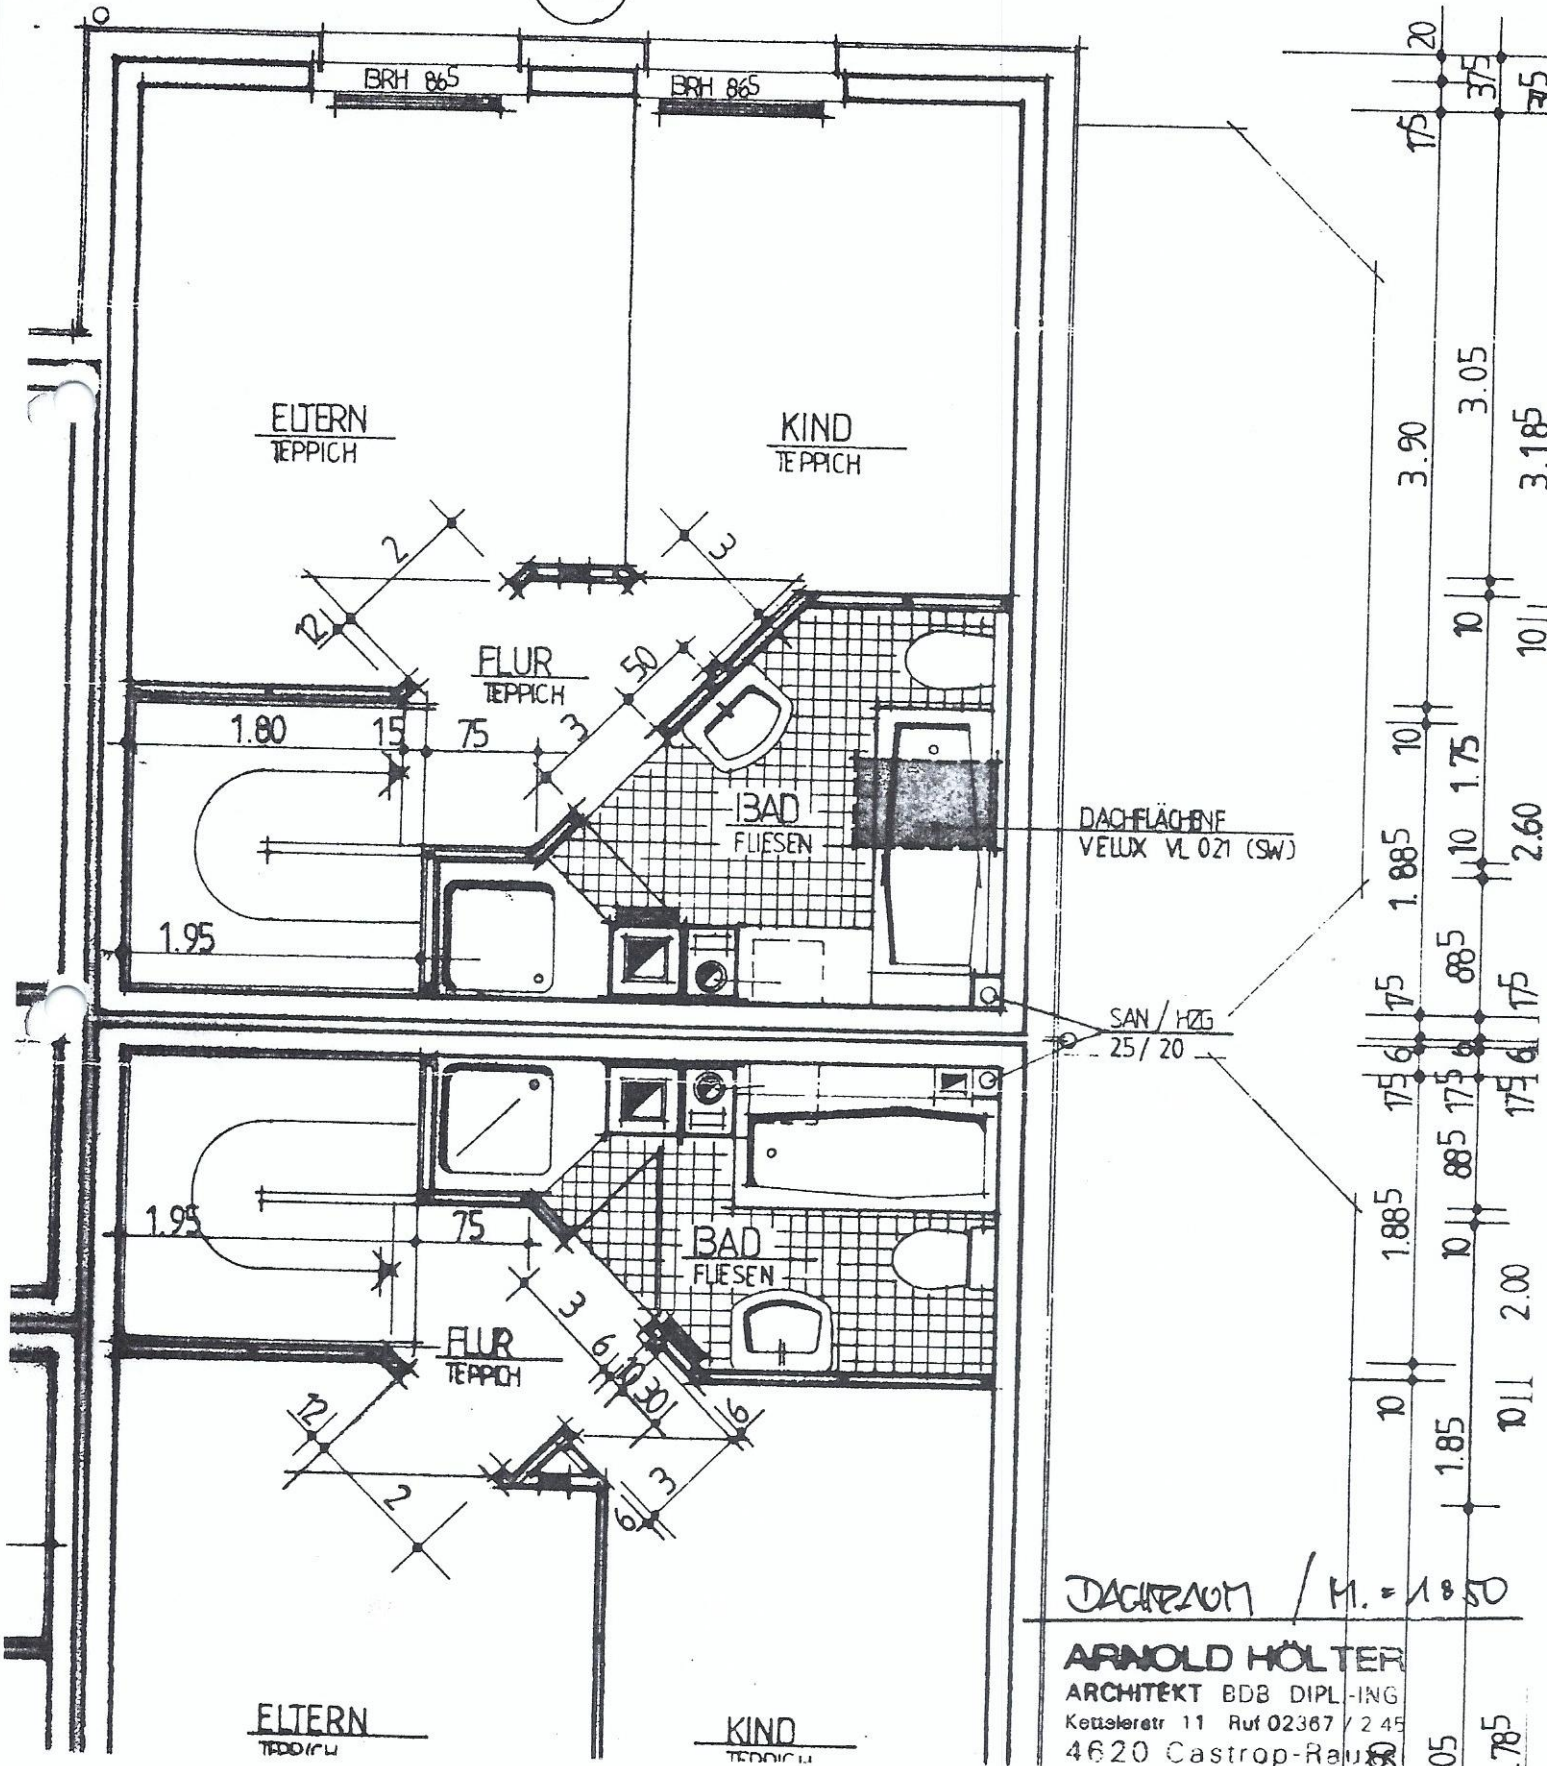

DACHZIMMEL / M. = 1850
 ARNOLD HÖLTER
 ARCHITEKT BDB DIPL.-ING
 Kettelerstr. 11 Ruf 02387 / 2 45
 4620 Castrop-Rauxel

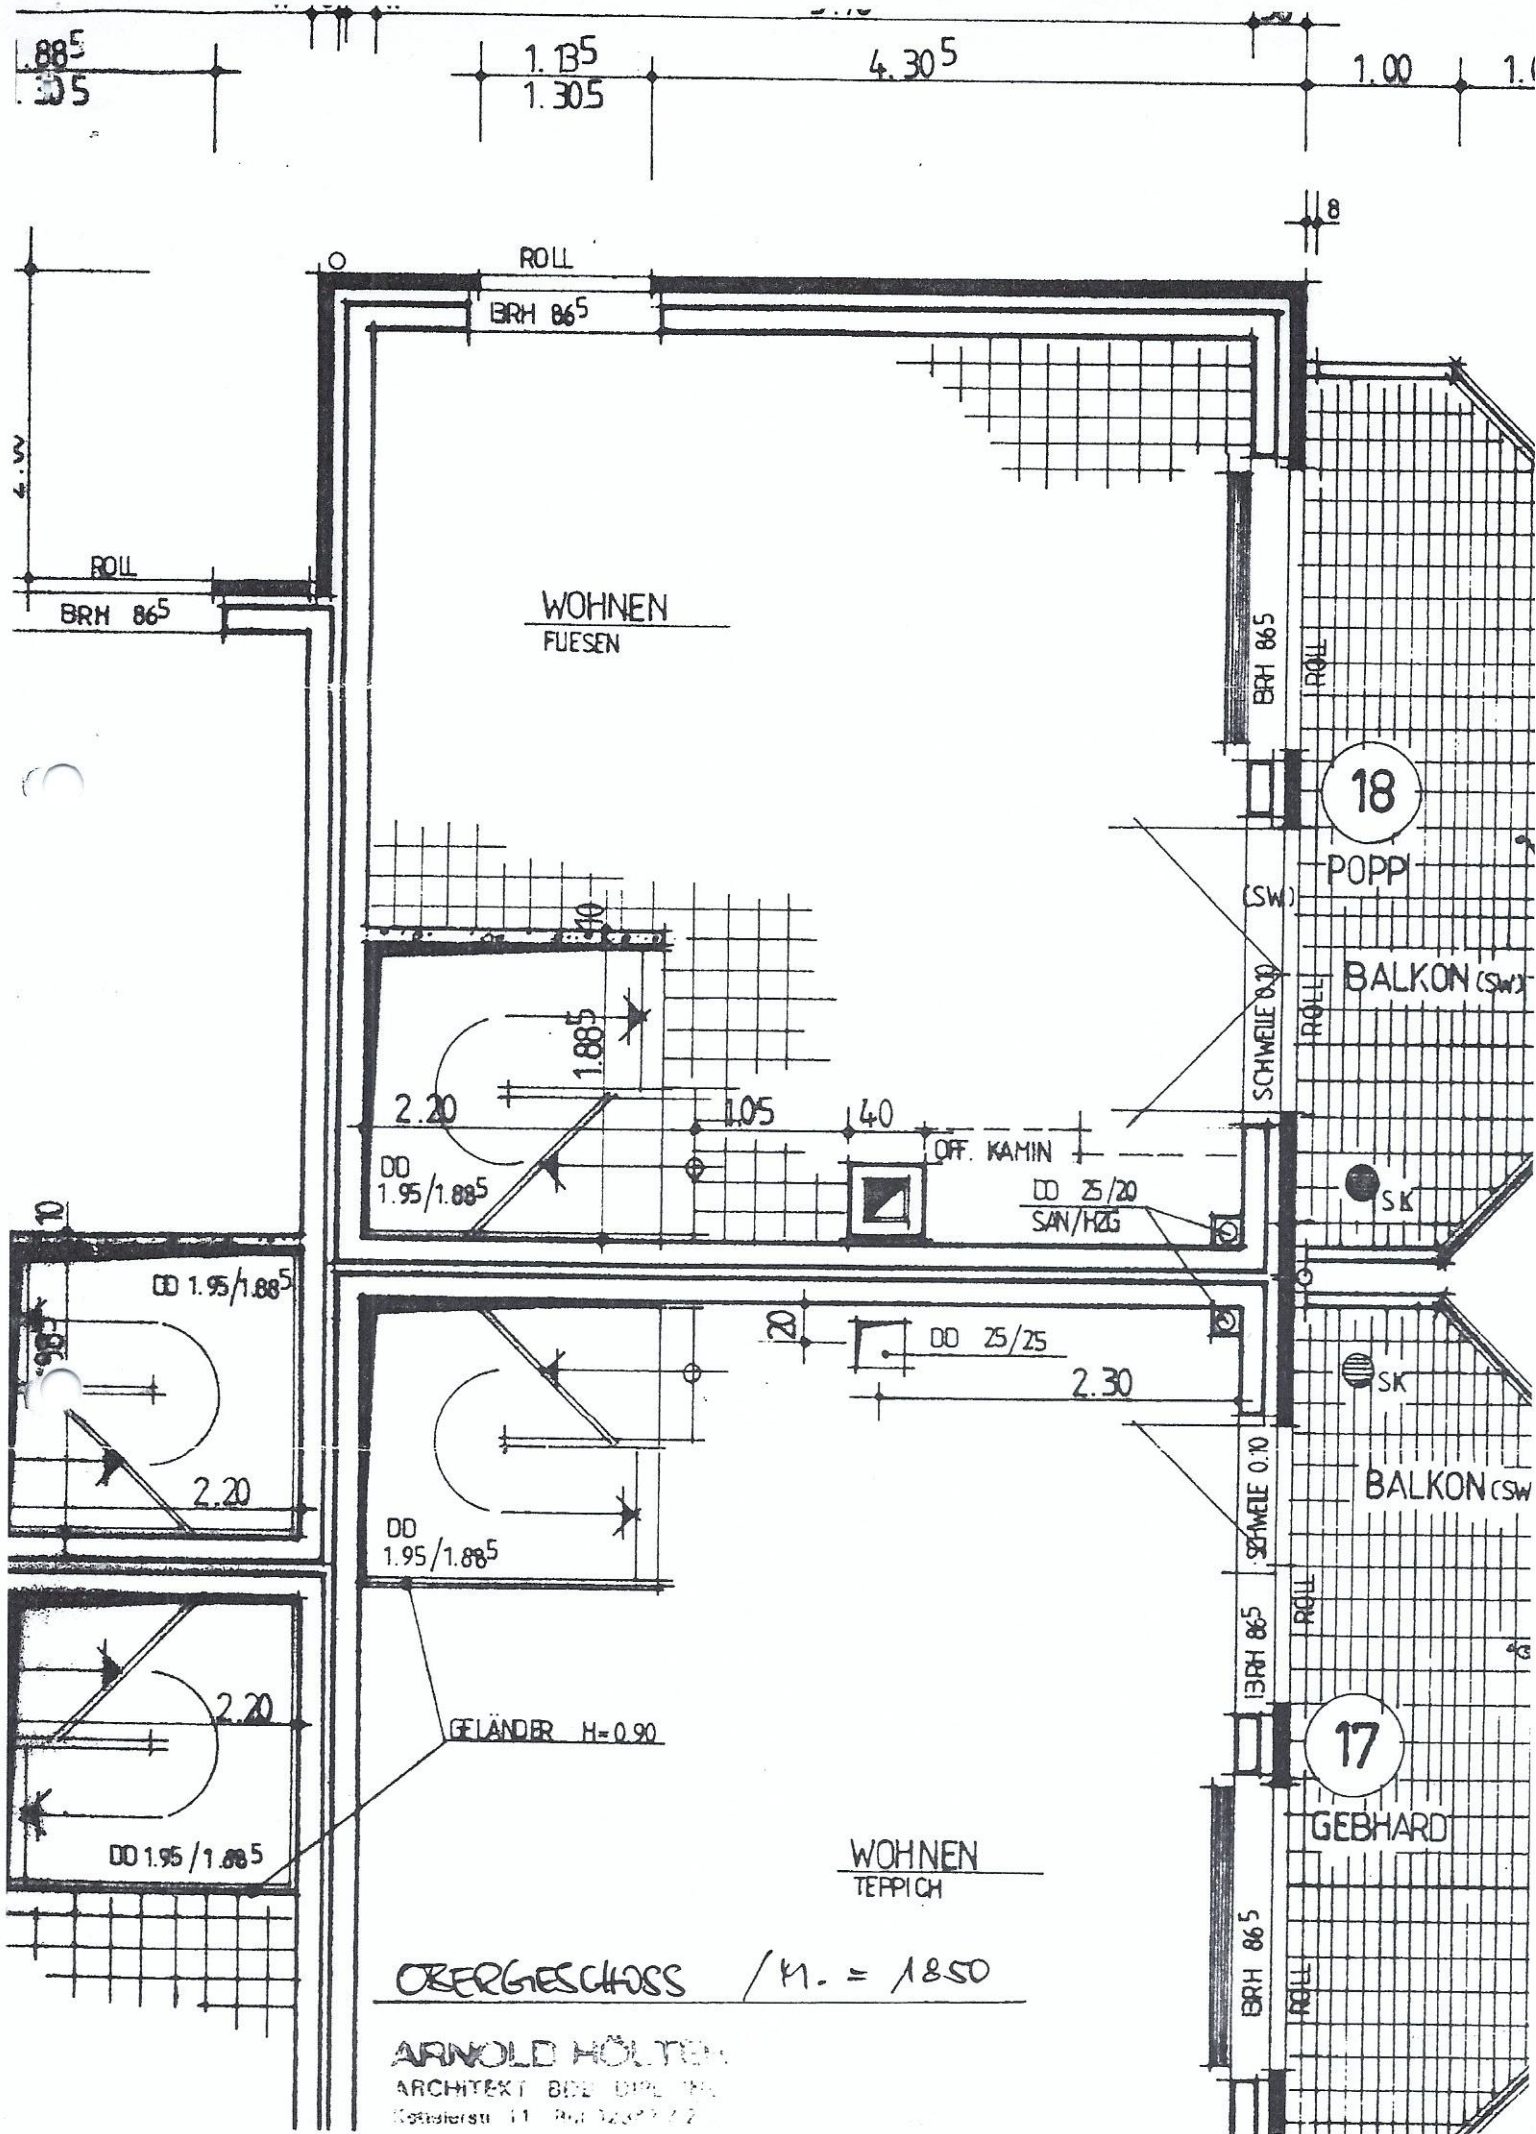

885
305

1.135
1.305

4.305

1.00

1.00

ROLL

BRH 865

BRH 865

WOHNEN
FLIESEN

BRH 865

ROLL

18

POPP

BALKON (SW)

SK

OFF. KAMIN

DD 25/20
SAN/HZG

DD 1.95/1.885

2.20

1.885

1.05

40

DD 25/25

2.30

DD 1.95/1.885

GELÄNDER H=0.90

WOHNEN
TEPPICH

BRH 865

ROLL

17

GEBHARD

BRH 865


ROLL


BRH 865

ROLL


OBERGEßCHÖß / K. = 1850

ARNOLD HÖLTEN
ARCHITEXT BDL UPL 1977
Kotelerstr. 11 Postfach 222

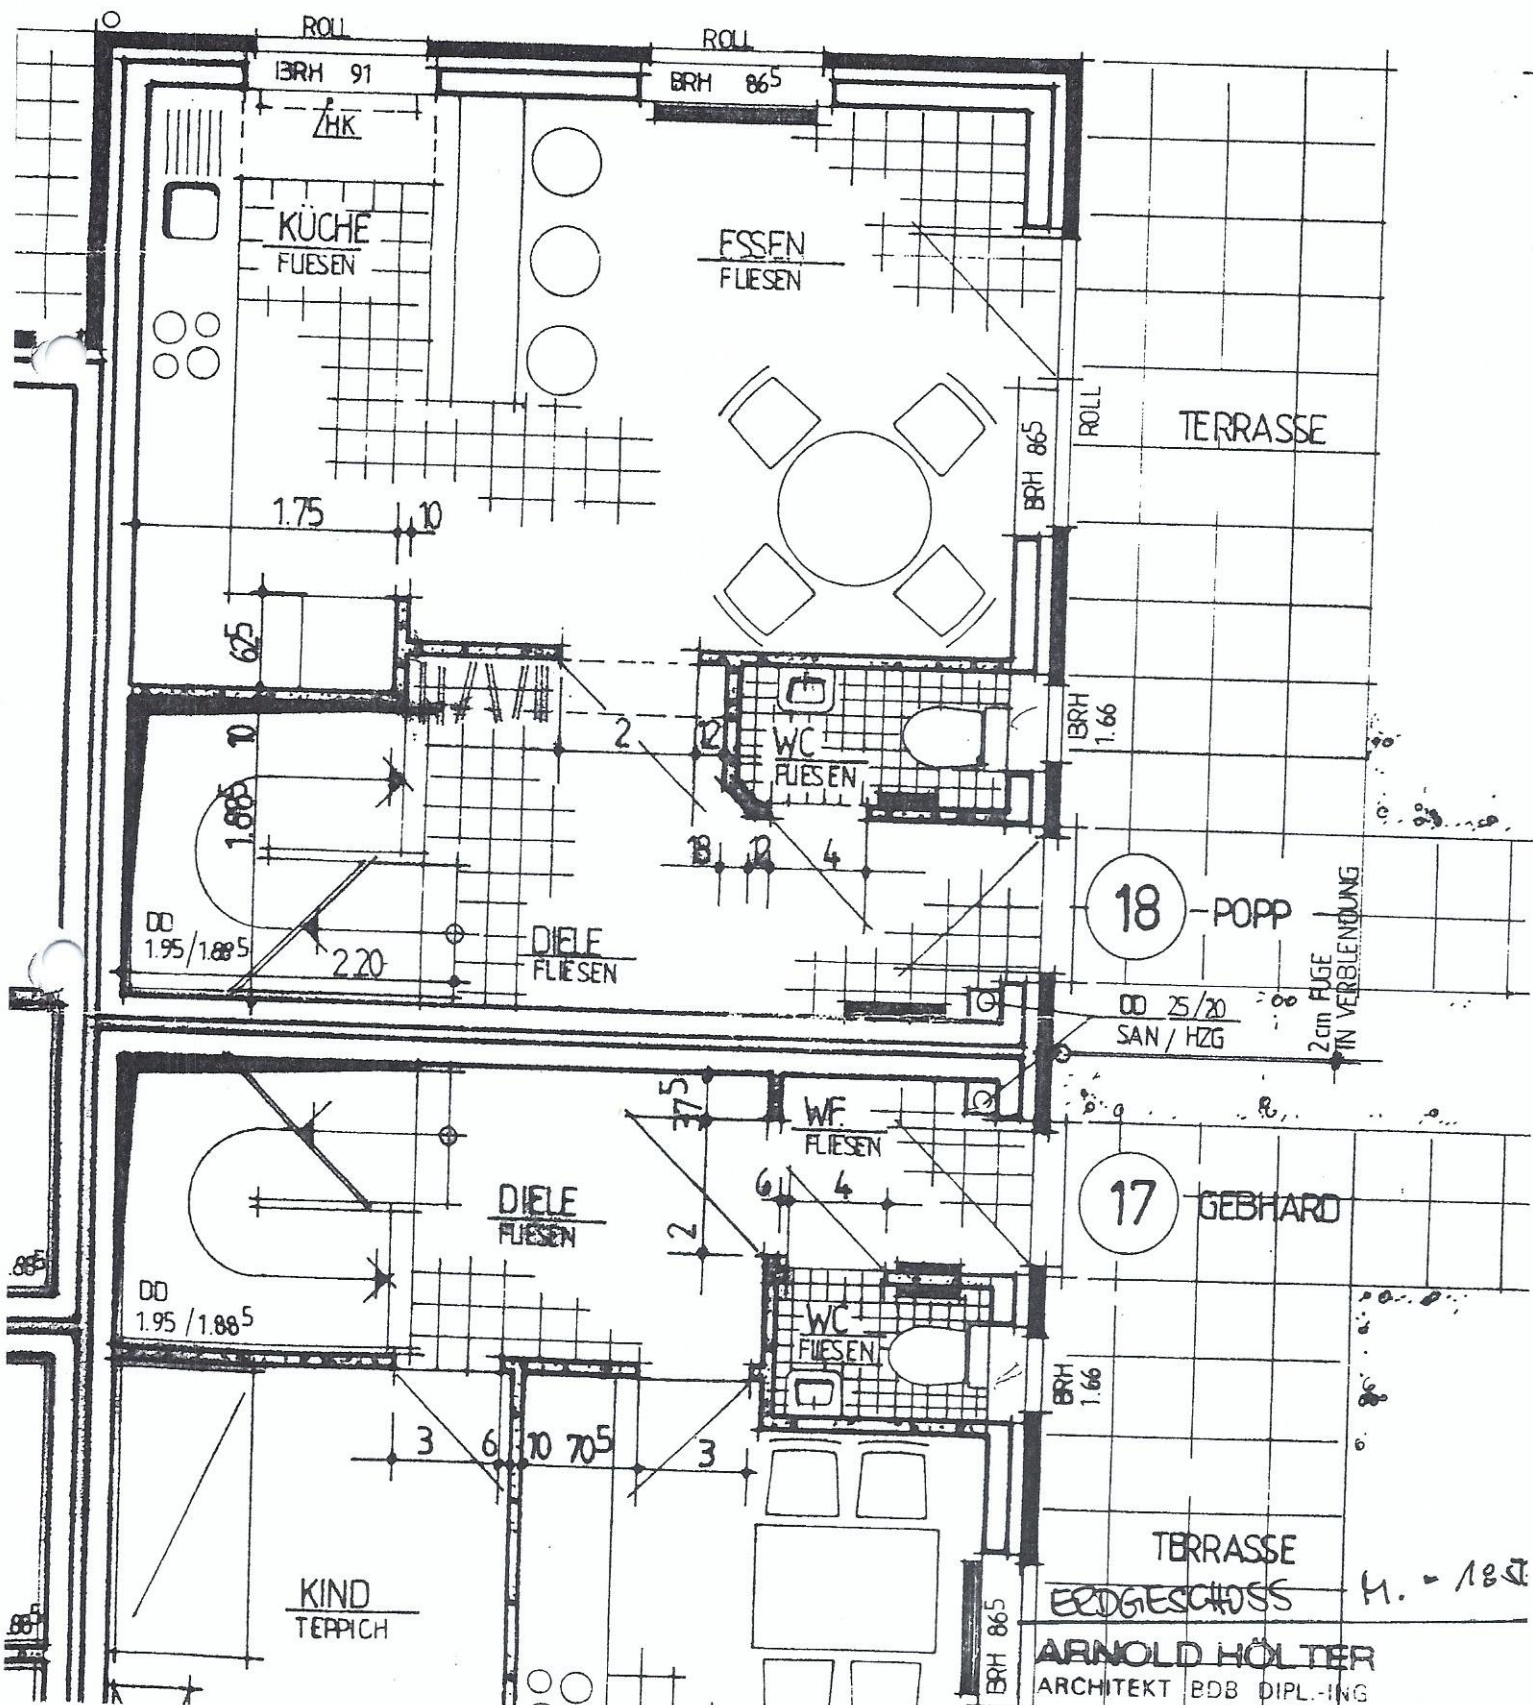


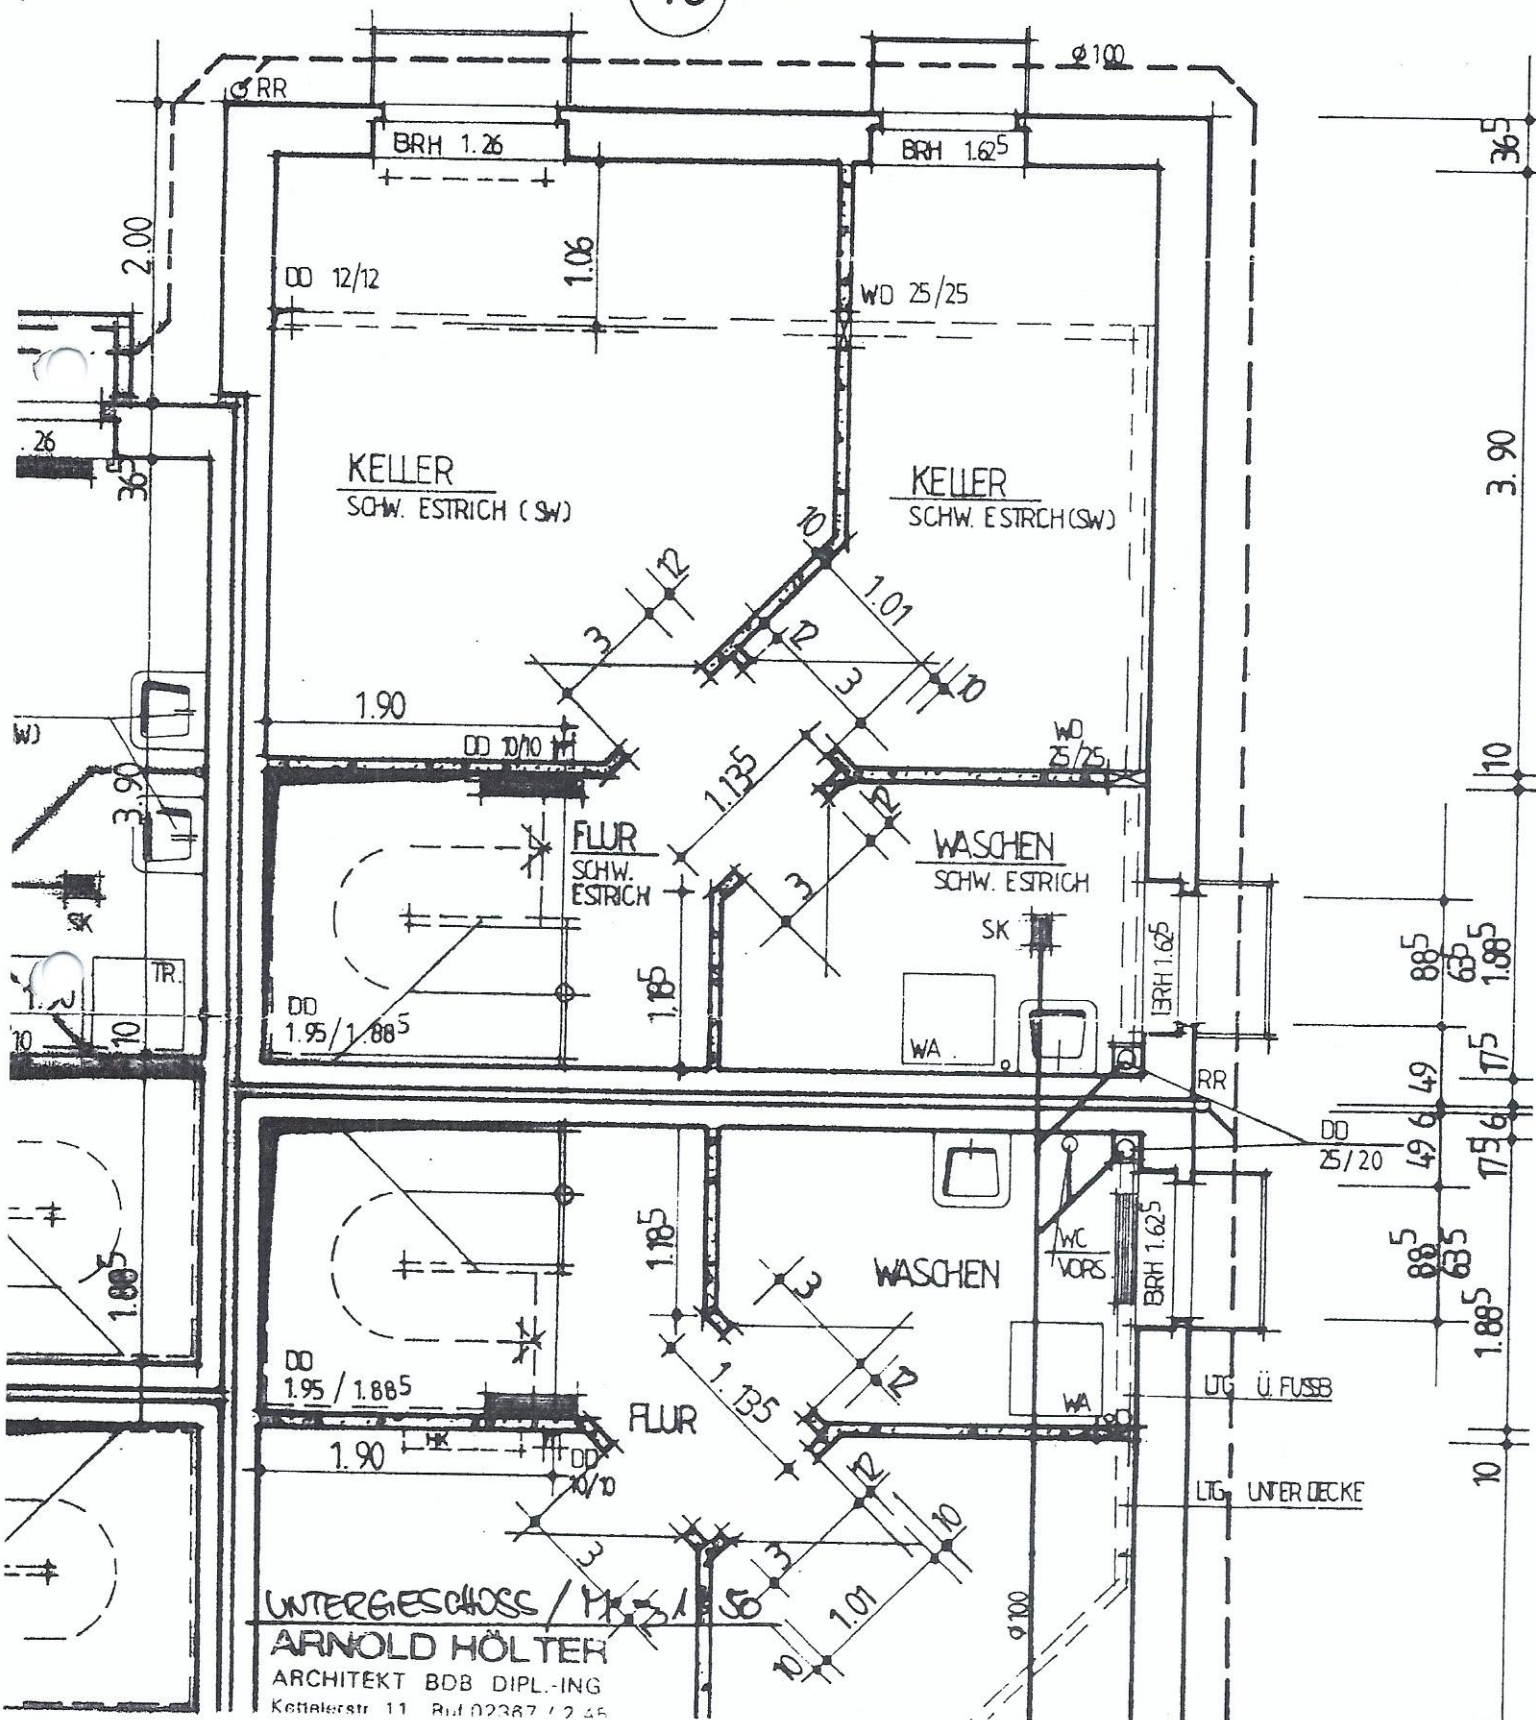

II. Ausfertigung

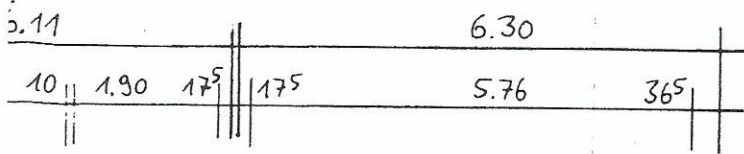

Innenaberte u. -türe sind
gem. DIN 18252 zu entwerfen!

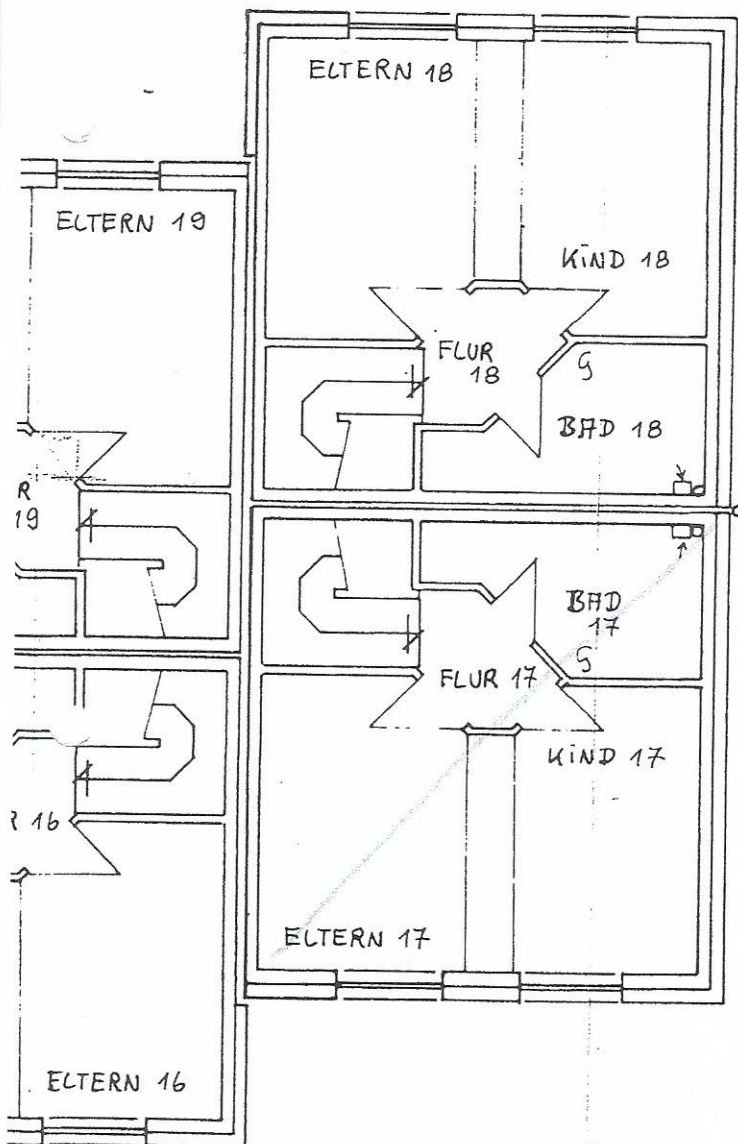

Anlage zum Bauzettel Nr. 1009/84
Bauaufsichtlich geprüft
Stadt Dorsten
Der Stadtdirektor - ~~Verordnungsamt~~
Dorsten, den 7.12.1984
i. A. Herta
Herta, Dipl.-Ing.

DORSTEN AUERHAHN-WÄCHTEL STR.

DG M. 1:100

HAUS 15 ÷ 20

30/8/84 W. Wuppertal


Bauherr: NBB i.H. Wuppertal

M. Wuppertal




6.11					
175	2.70	60	2.46	175	175
					3.

365	6,425	2.00
10	3,885	365
10	1,90	3,785
175	2.00	10
175	175	

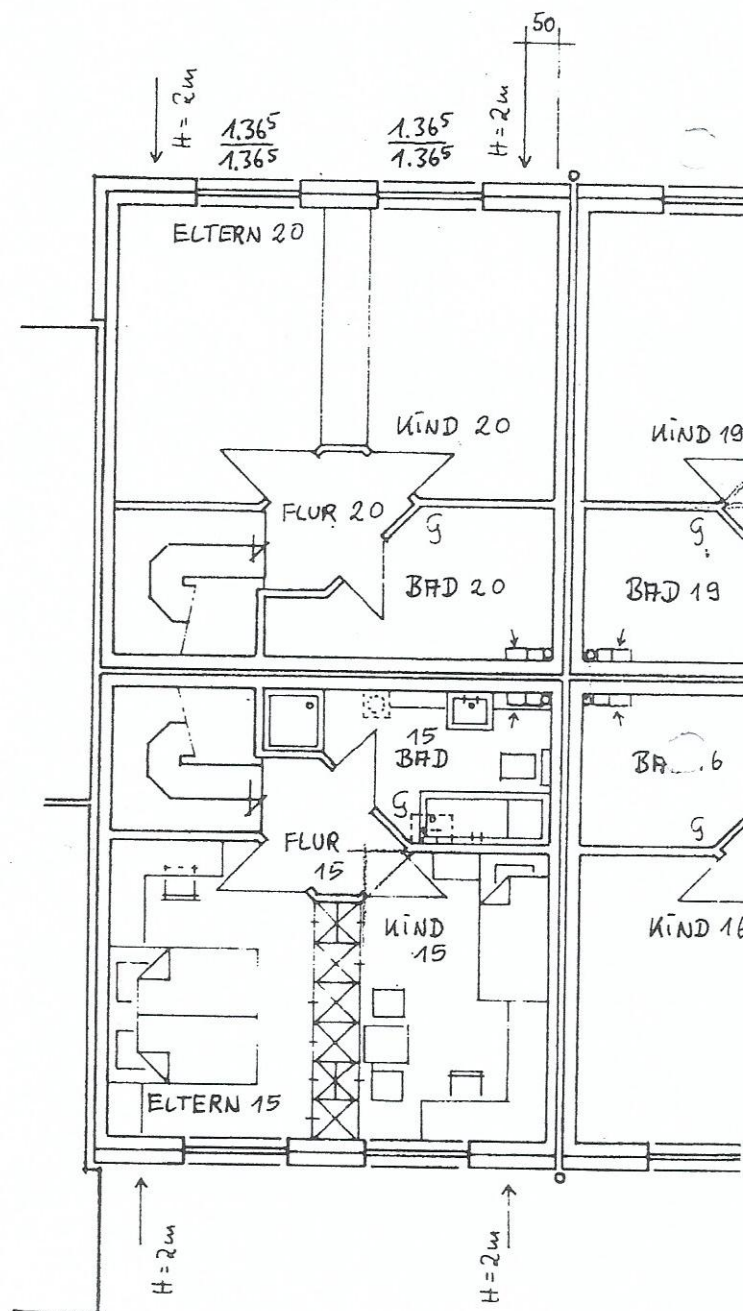

II. AUSTERTIGUN

11			6.30		2.00
76	17 ⁵	17 ⁵	5.76	36 ⁵	1.90 10

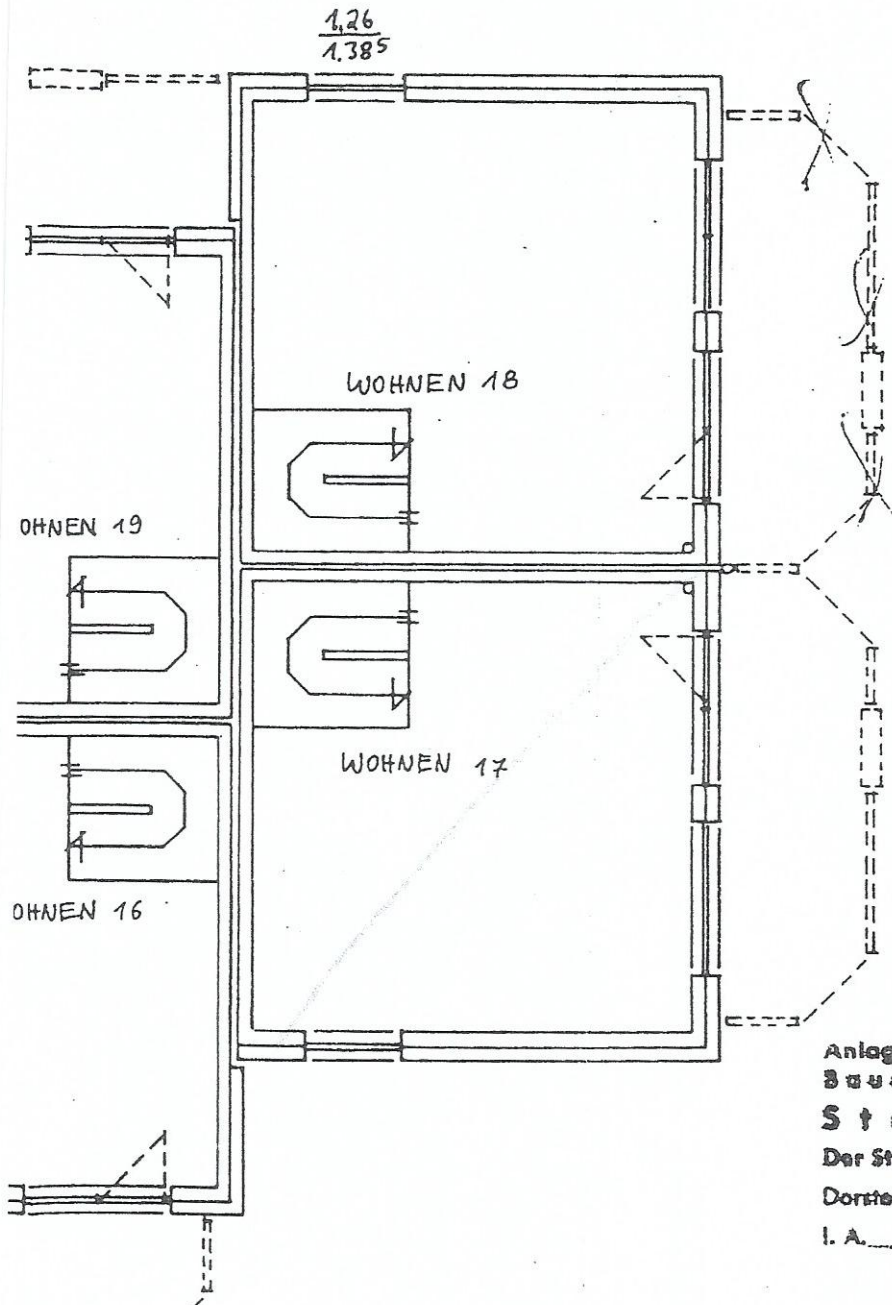




Anlage zum Bauschein Nr. 1009/84
 Bauaufsichtlich geprüft
 Stadt Dorsten
 Der Stadtdirektor - Baubauamt
 Dorsten, den 7. 12. 1984
 I. A. *[Signature]*
 Harks, Dipl.-Ing.

DORSTEN FUERHÄHN-WACHTEL STR.



Konz. OS M. 1:100
 HAPS 15 ÷ 20
 sieß gebund.

30/8/84 Wnapper
 Baubest: NBB i.H. Wnapper


[Signature]

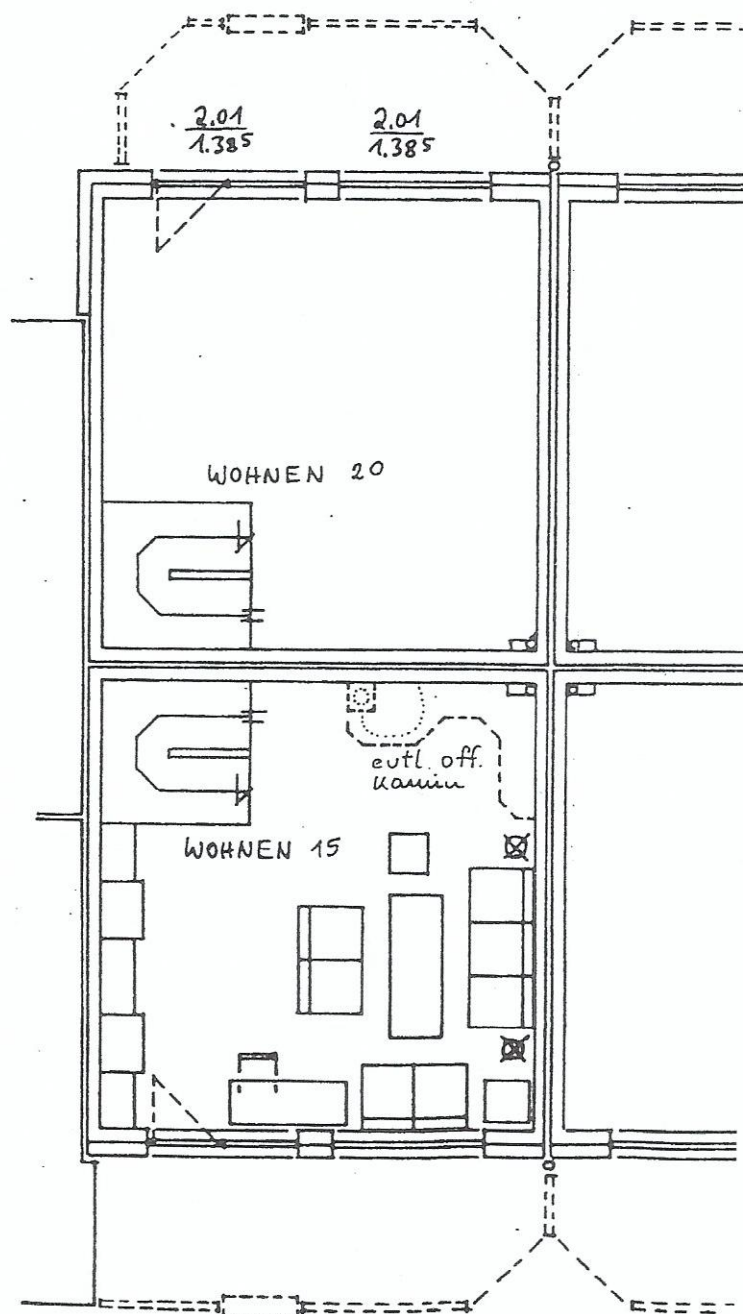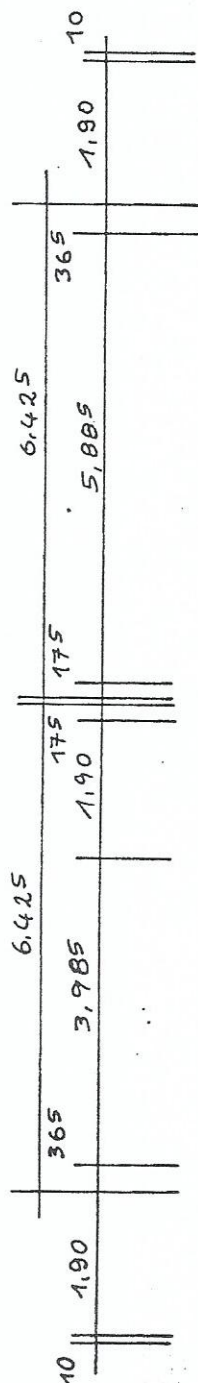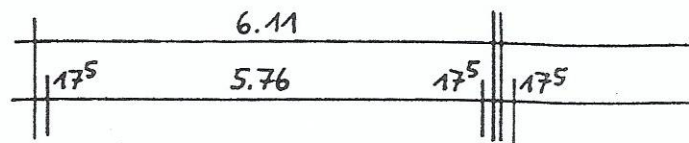

Für die Durchführung der B.
sind die benannten Dimensionen

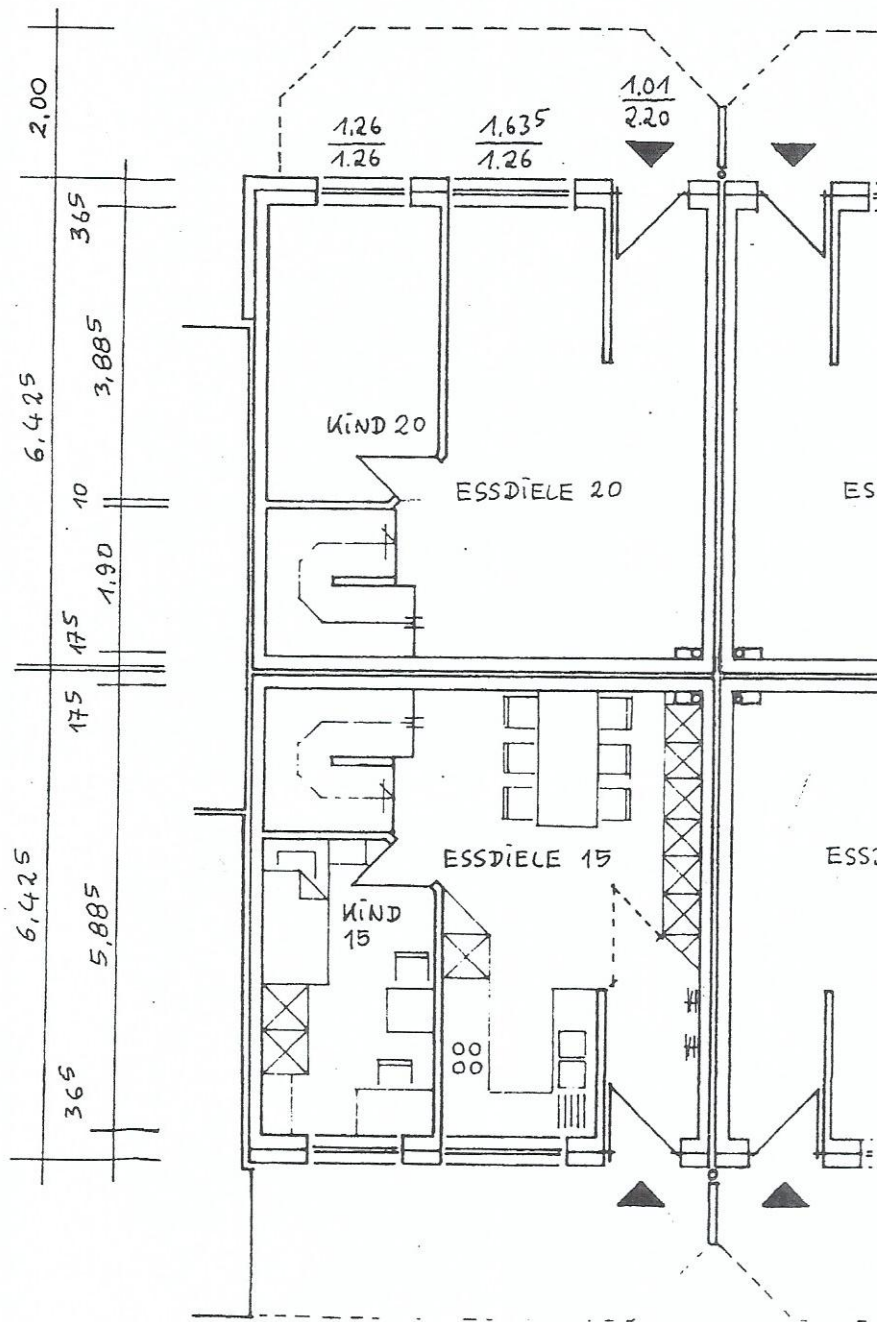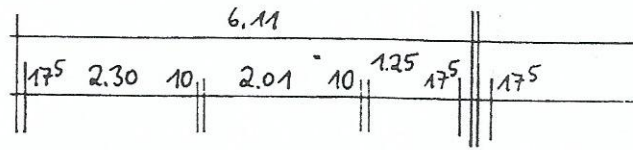

11			6.30	
76	175	175	5.76	365

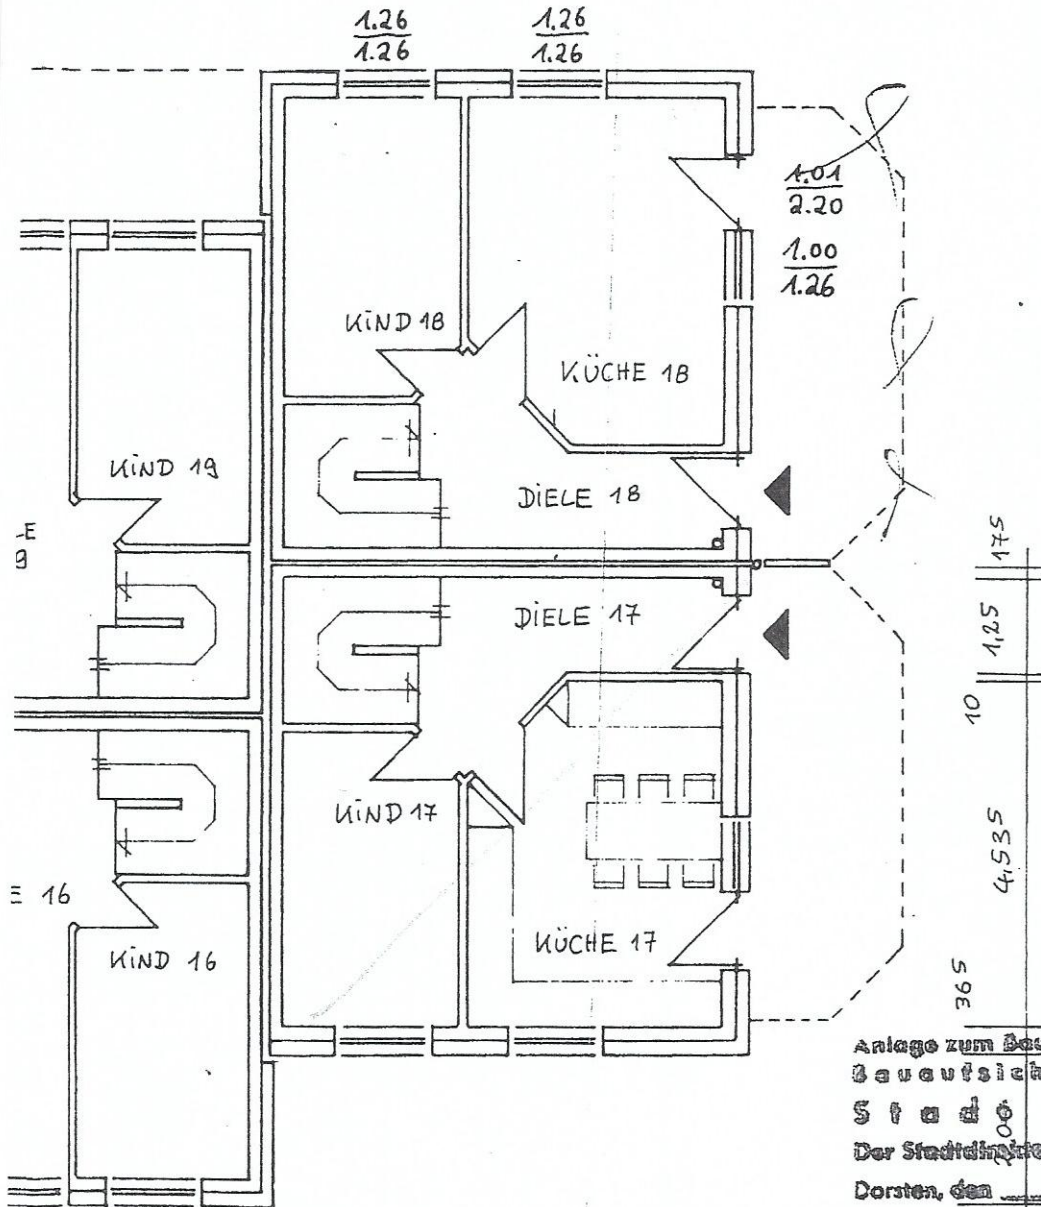

Anlage zum Baugesch. Nr. 1009/84
 Bauentscheidlich geprüft
 Stadt Dorsten
 Der Stadtdirektor - Bauabteilung
 Dorsten, den 7. 12. 1984
 i. A. W. Harks

Harks, Dipl.-Ing.

DORSTEN FUERSTEN-WACHTEL STR.

E.

M. 1:100


30.9/84 Whiggo

H 3 15-20

Bauherr: NBB i.H. Whiggo


Notar

Innenaborte u. -Bäder sind
gem. DIN 18017 zu entlüften!

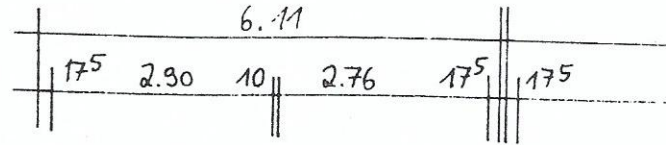


Din 1966 und die
Entwässerung-Satzung
der Stadt Datteln
sind zu beachten

Abortanlagen dürfen lt. DIN 1286, Abs. 14
schrägdoppelschlüsse angeschlossen werden.
Gründe muß das Schmutzwasser mit einer an
den Hebeanlage dem öffentlichen Schmutzwasser
geleitet werden.

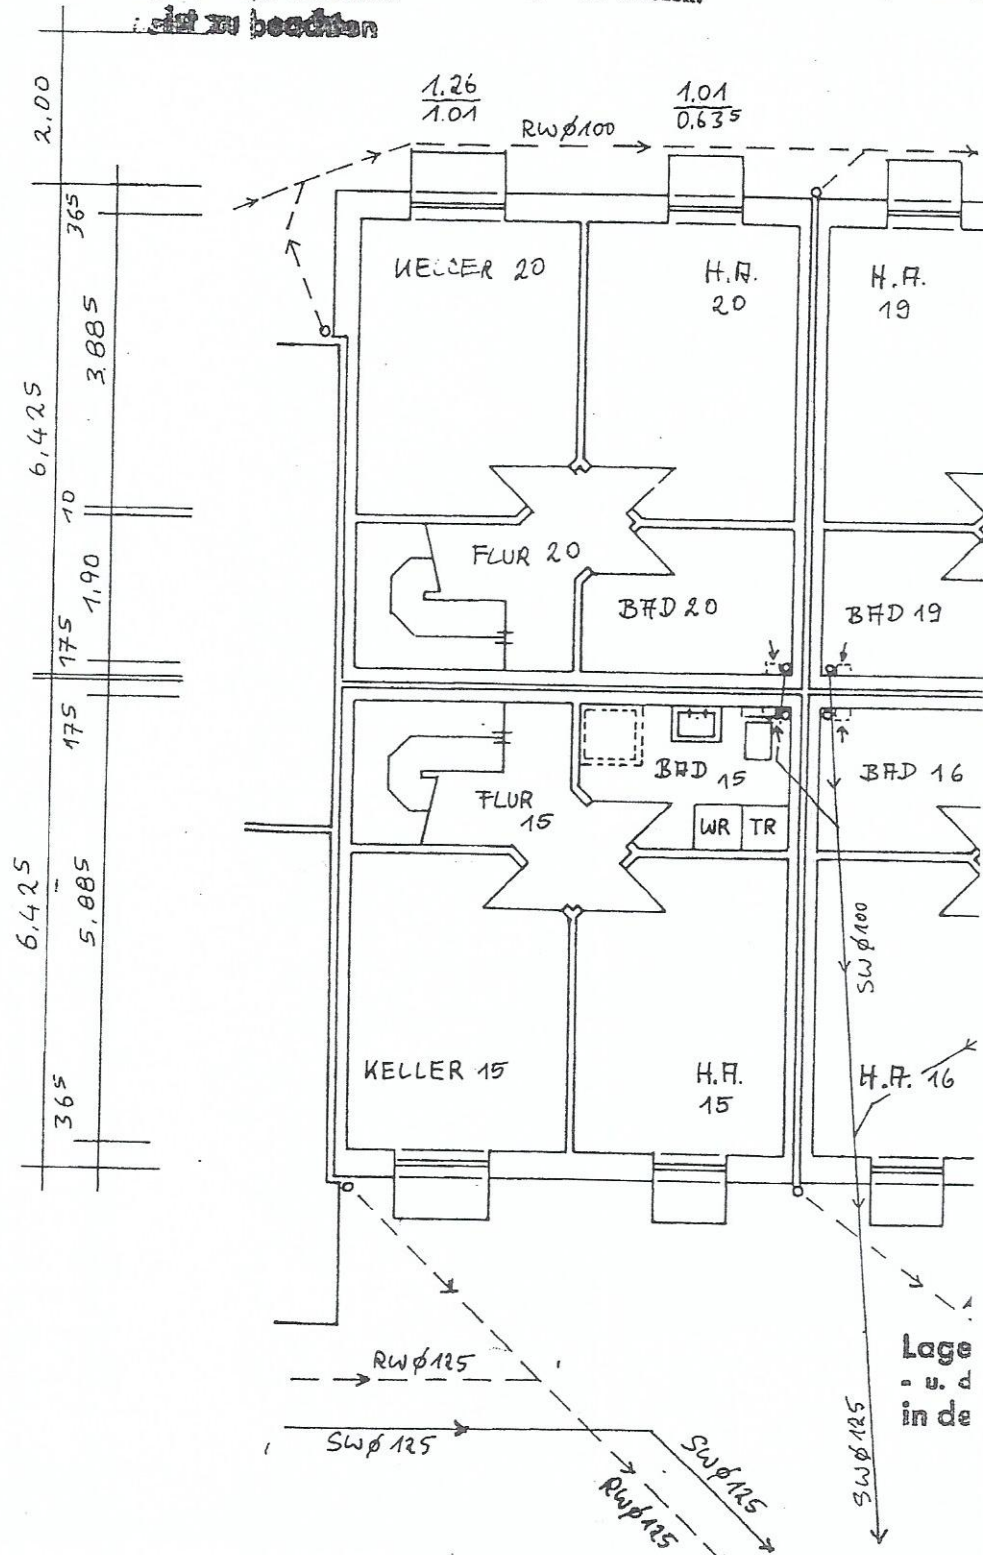

6.11			6.30	
5.76	175	175	576	365

17 über Rück-
Aus diesem
risch arbeiten-
slerkanal zu-

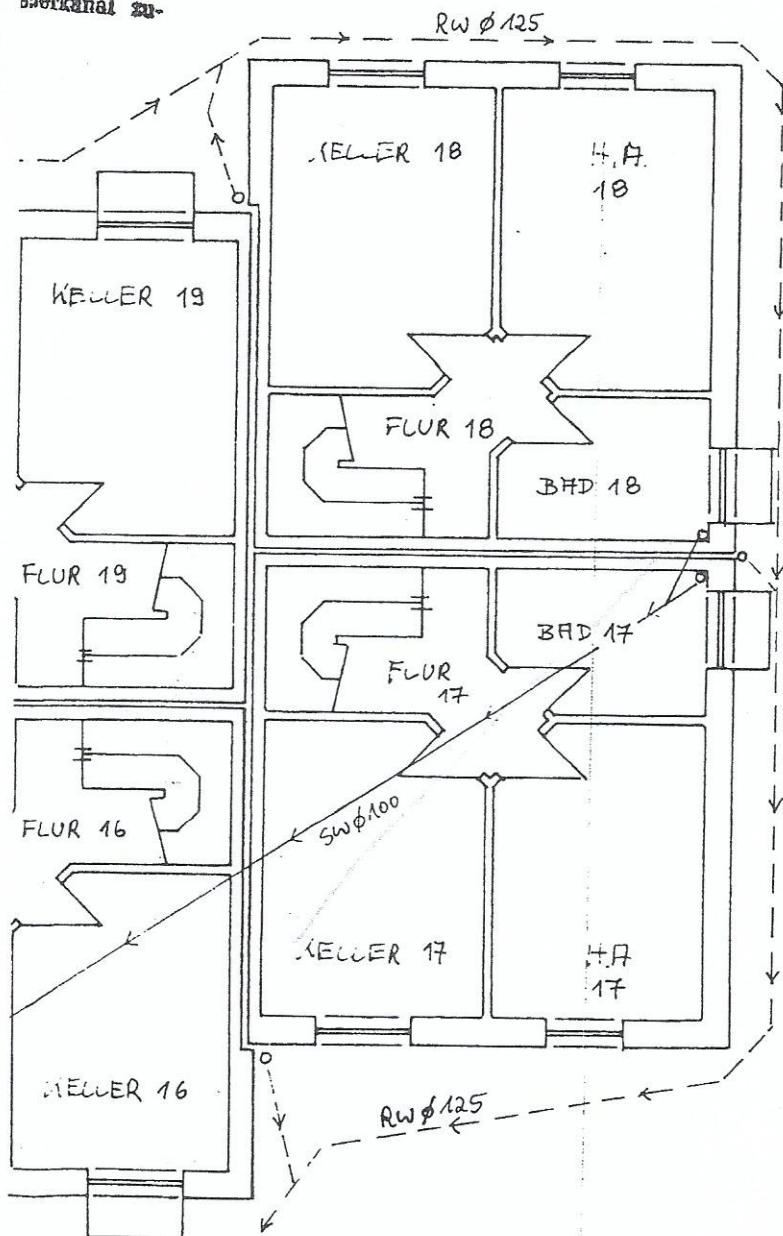

Anlage zum Bauzettel Nr. 1009/84
Bauaufsichtlich geprüft
Stadt Dorsten
Der Stadtdirektor - Bezeichnung
Dorsten, den 7. 12. 1984
i. A. Harks
Harks, Dipl.-Ing.

Die Tiefe der Kanäle
entw. Kanalarbeitung
richtigkeit überprüfen
HAUS 15 ÷ 20
M. 1:100
30/9/84 W. Wiegert
Bauwerk: NBB i.d. Wiegert

Wiegert