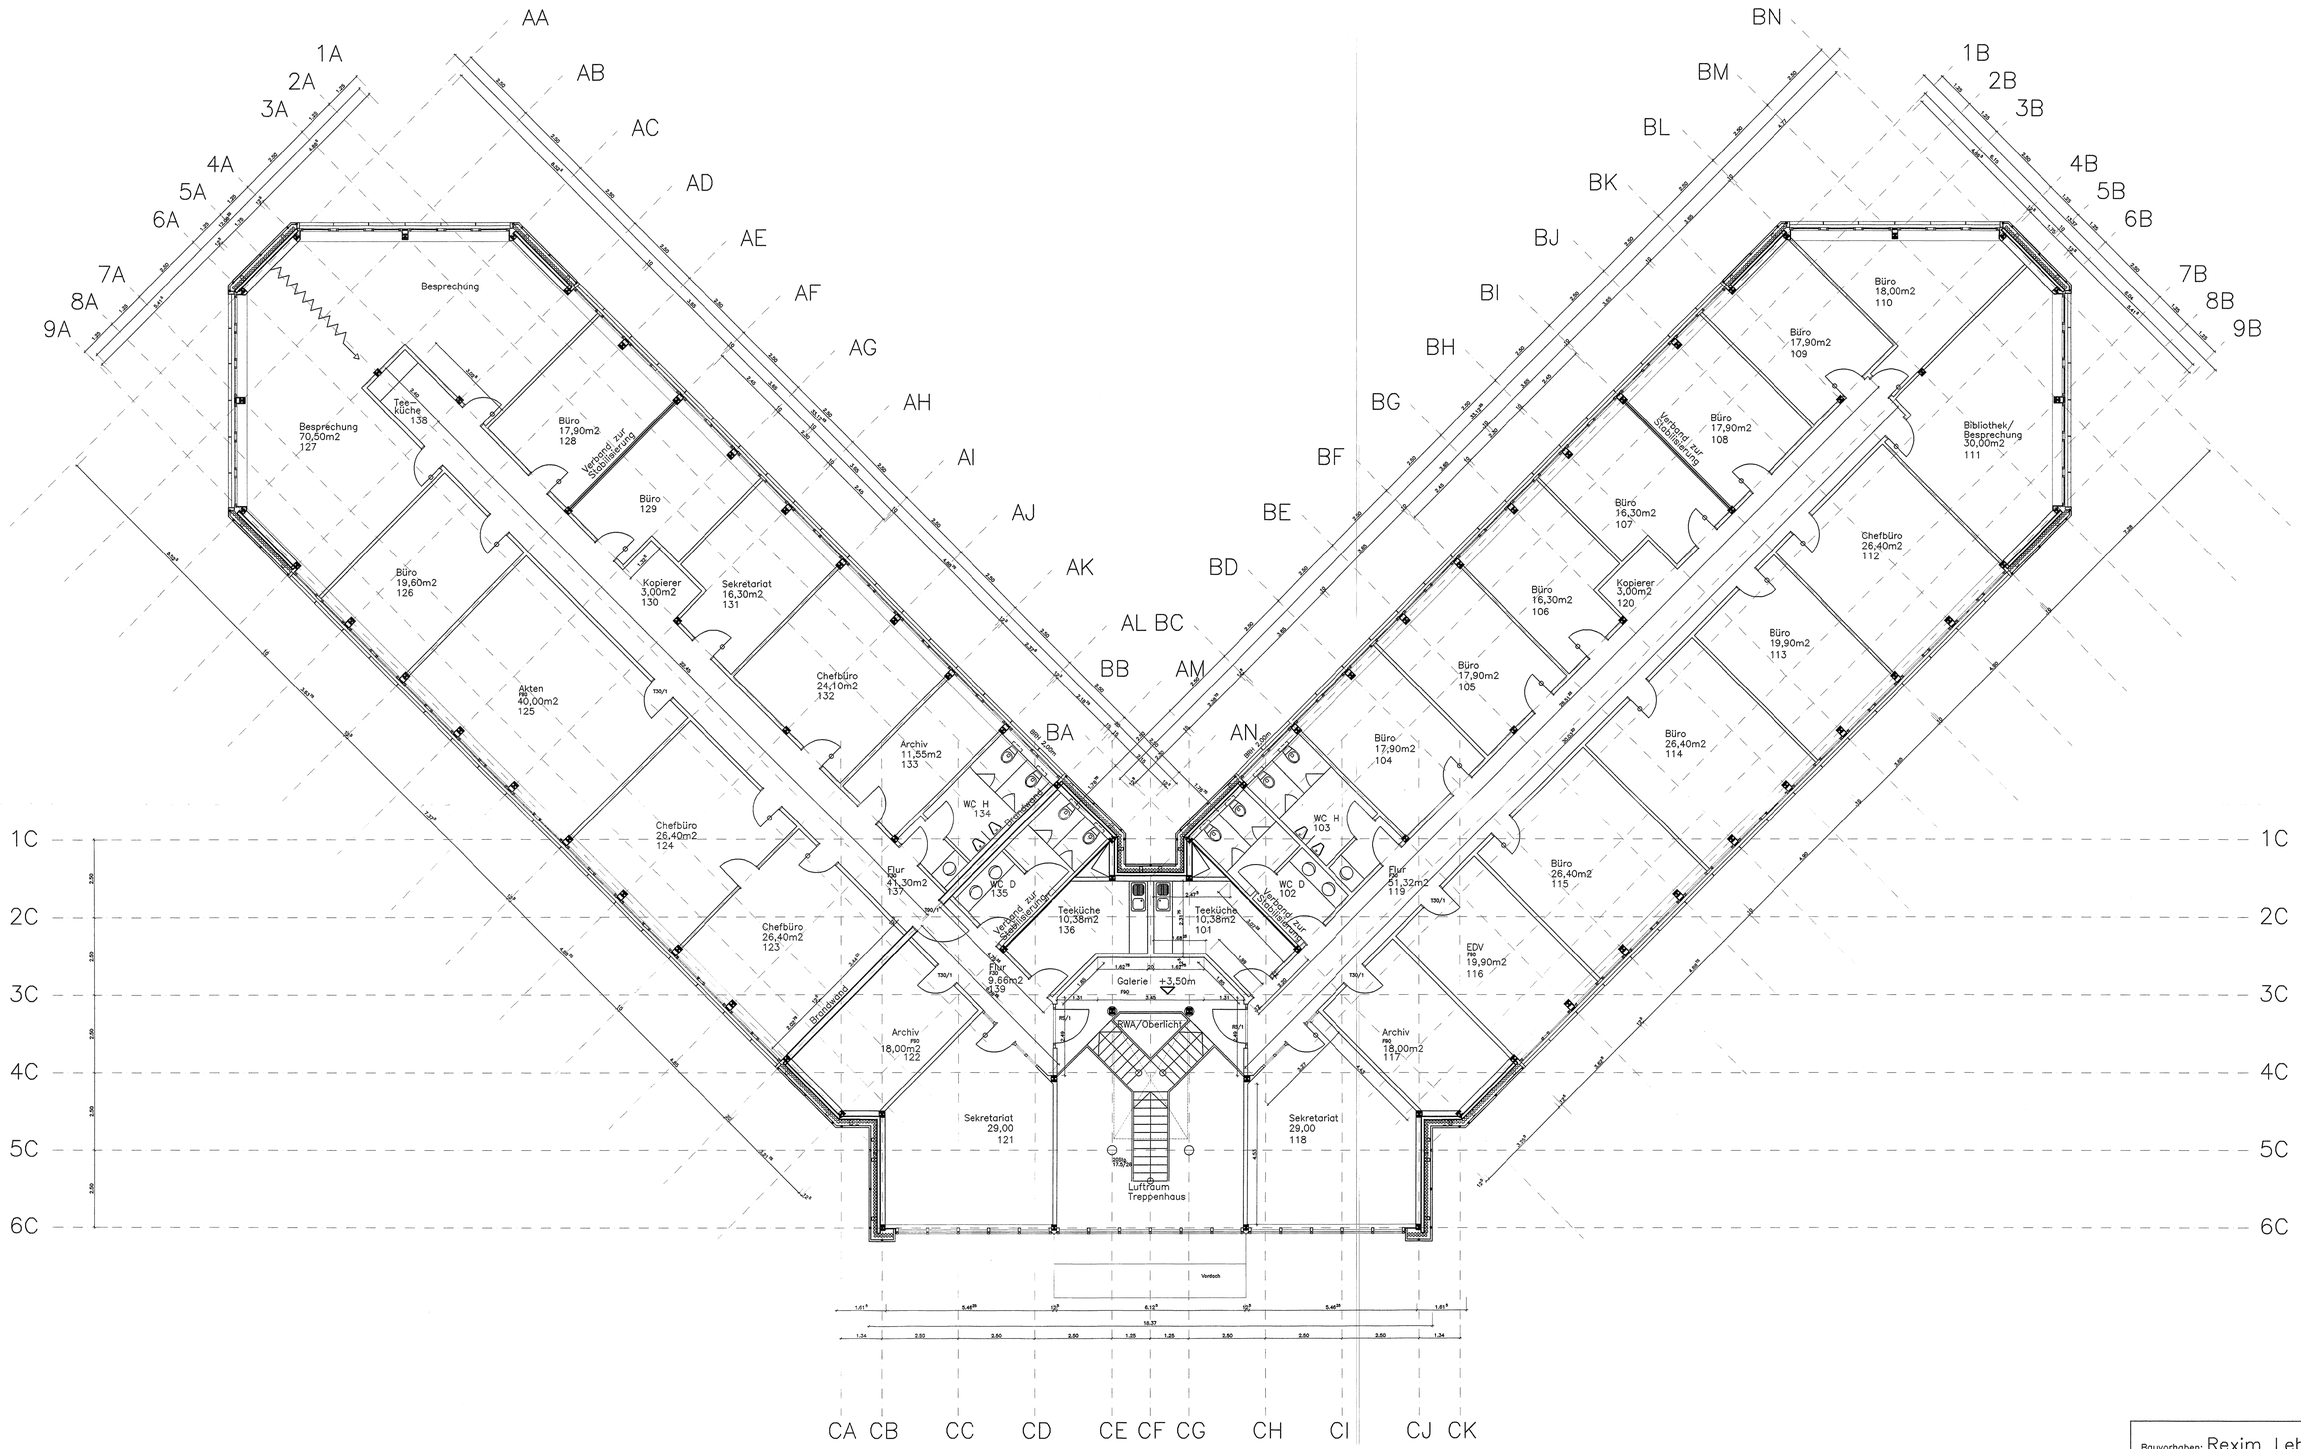

Bauvorhaben:	Rexim Lebensmittelprod. Gmbh & Co.KG Neubau Bürogebäude Wittenberger Weg 9, 24941 Flensburg
Architekt:	Dipl.Ing. Karsten Bajorat Eckernförder Str. 16 24398 Karby
Darstellung:	Grundriß 1.Obergeschoß M:1:100 09.12.97