


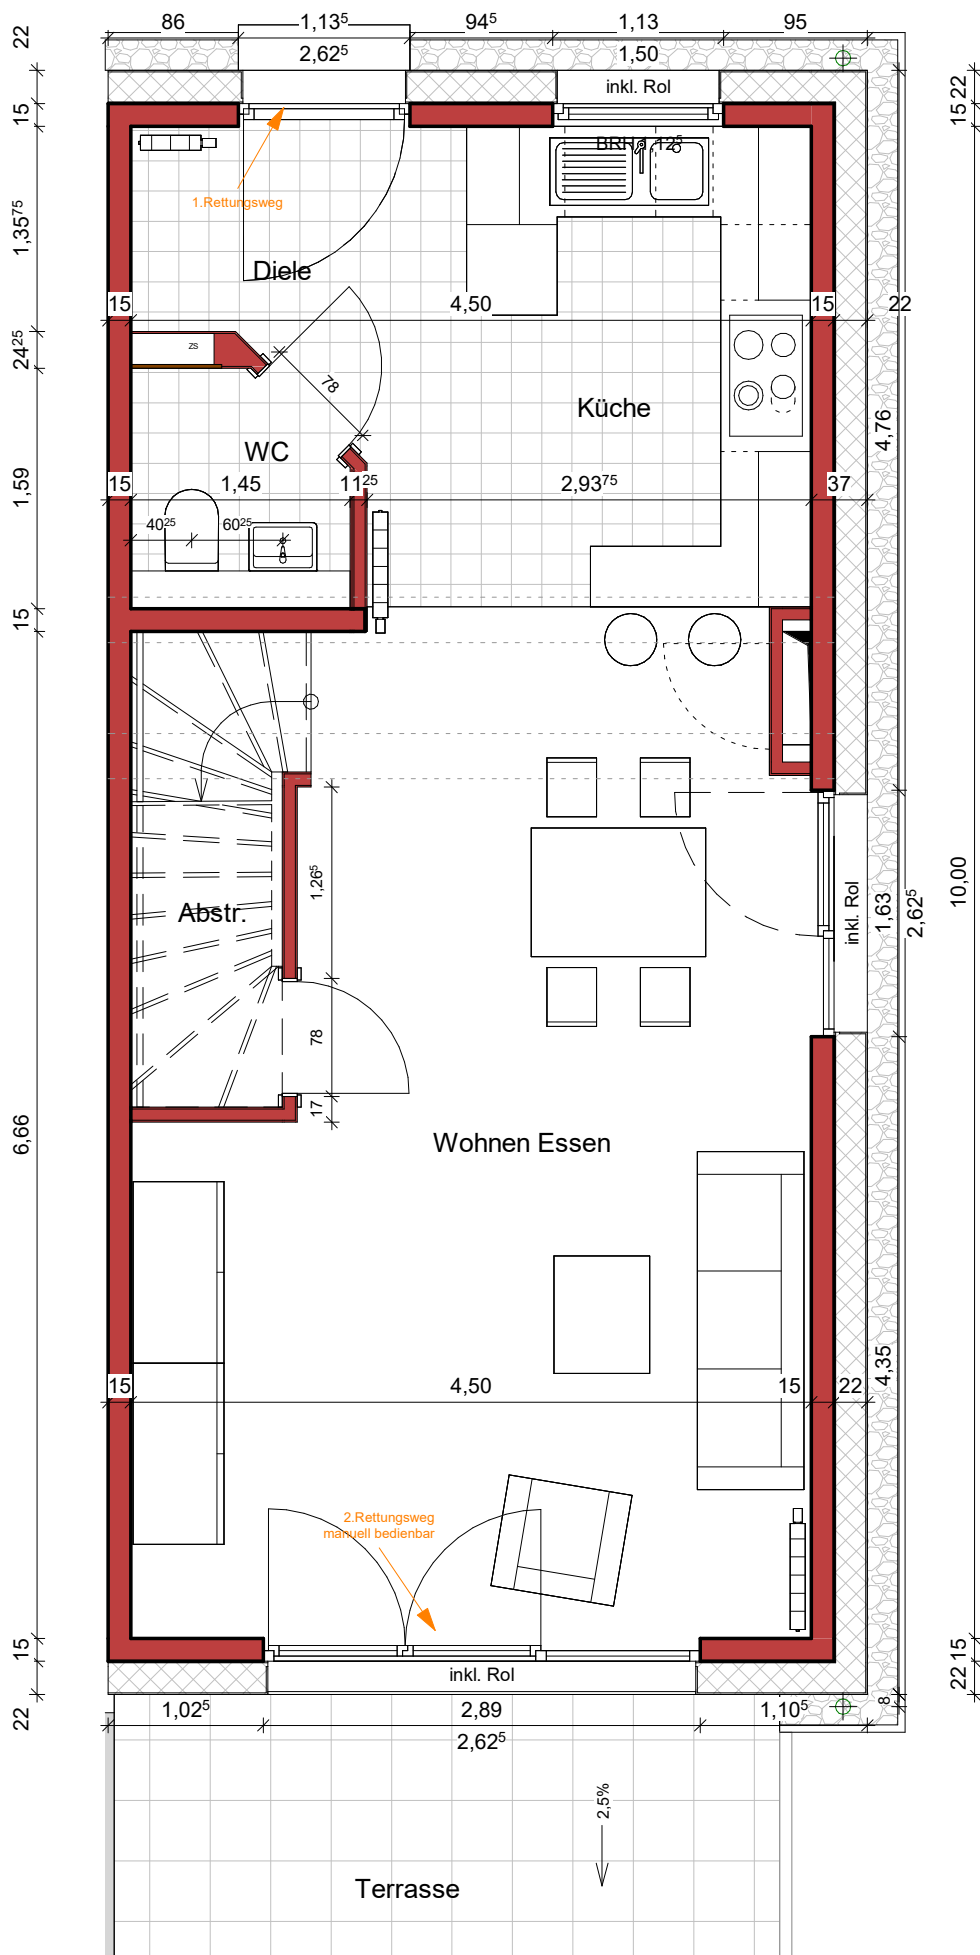

Bauvorhaben: Norderstedt Segeberger Chaussee 359

Kunde: Dernektis

Haus Nr.: 47

Planverfasser: Werner Wohnbau GmbH & Co.KG

Plan: EG

Haustyp: 120 SDG 30

Freigabe des Kunden

Datum: 22.08.2023 - js

Maßstab: 1 : 50

WERNER
WOHNBAU
... zum Glück!

23.08.2023 08:10:00

S:\2. BAUVORHABEN\Bauvorhaben aktuell\Norderstedt-Glashütte_Segeberger Chaussee 359\6. Kunden - TID1. BAU Haus 47 Dernektis\Planung\Entwurf\Haus 47 Dernektis.rvt