


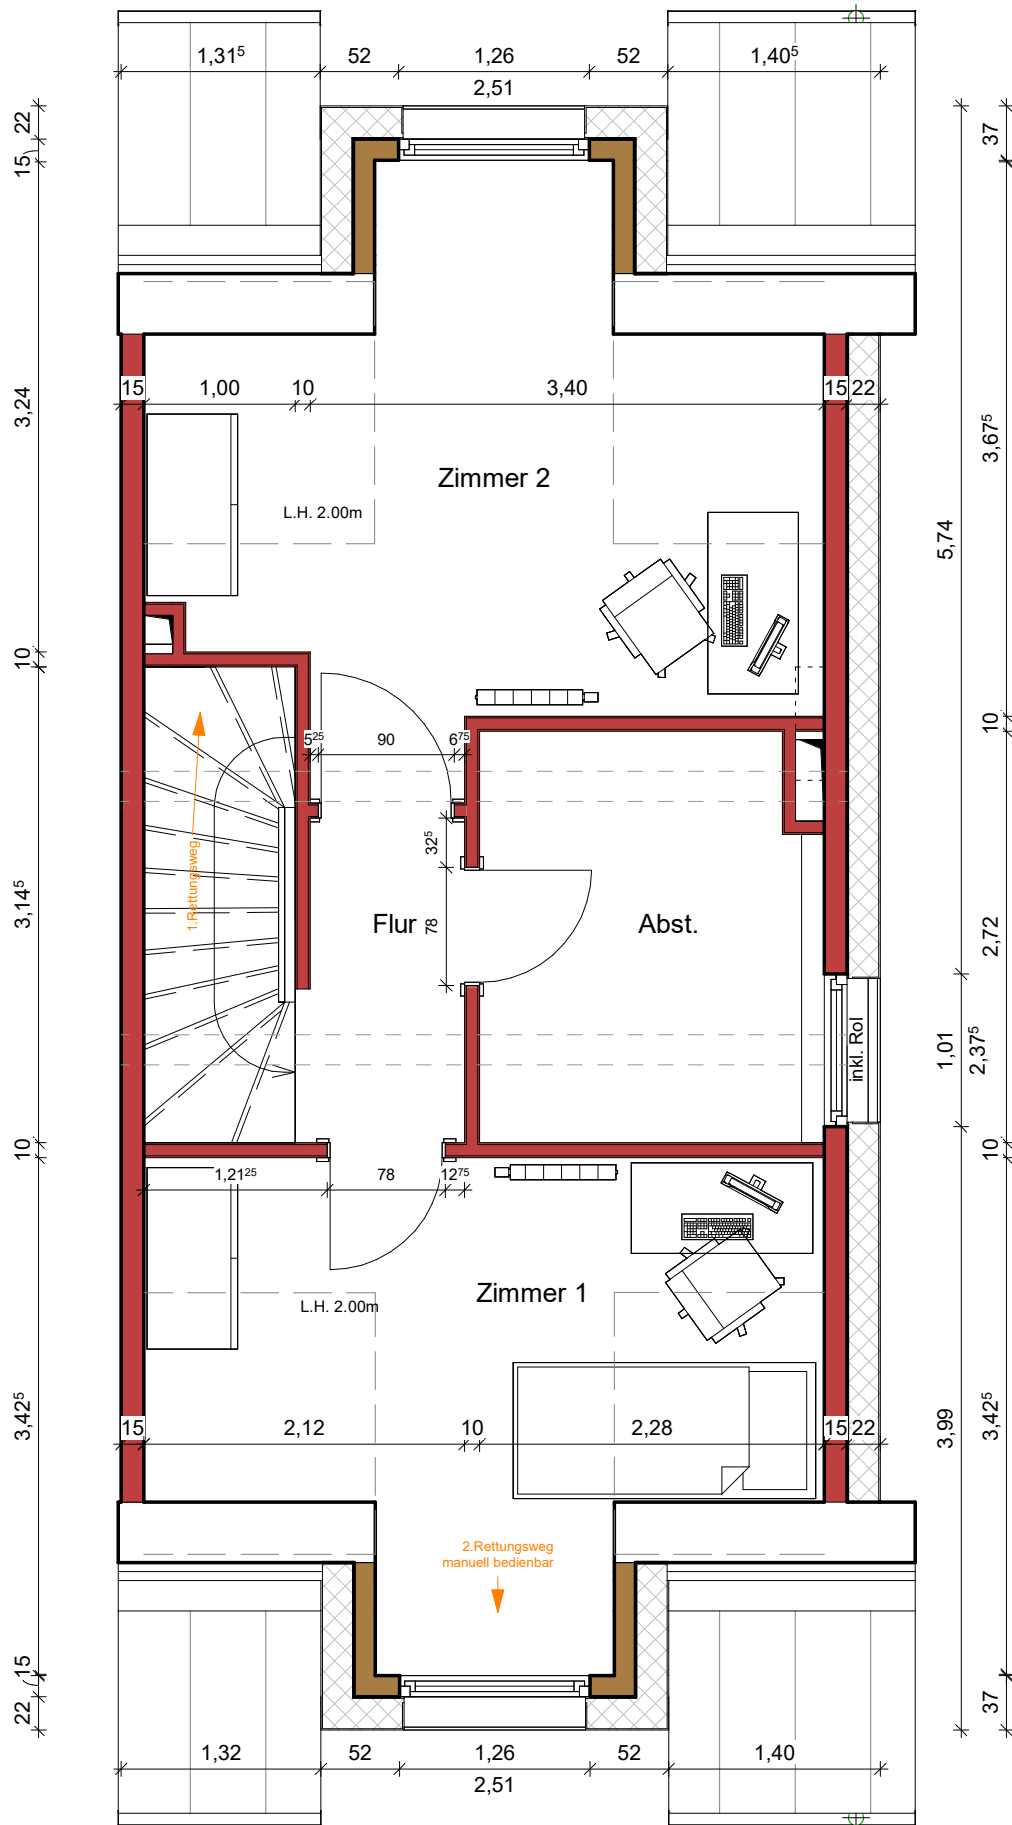

Bauvorhaben: Norderstedt Segeberger Chaussee 359

Kunde: Dernektsis

Planverfasser: Werner Wohnbau GmbH & Co.KG

Plan: DG

Haus Nr.: 47

Haustyp: 120 SDG 30

Freigabe des Kunden

Datum: 22.08.2023 - js

Maßstab: 1 : 50

WERNER
WOHNBAU
... zum Glück!