



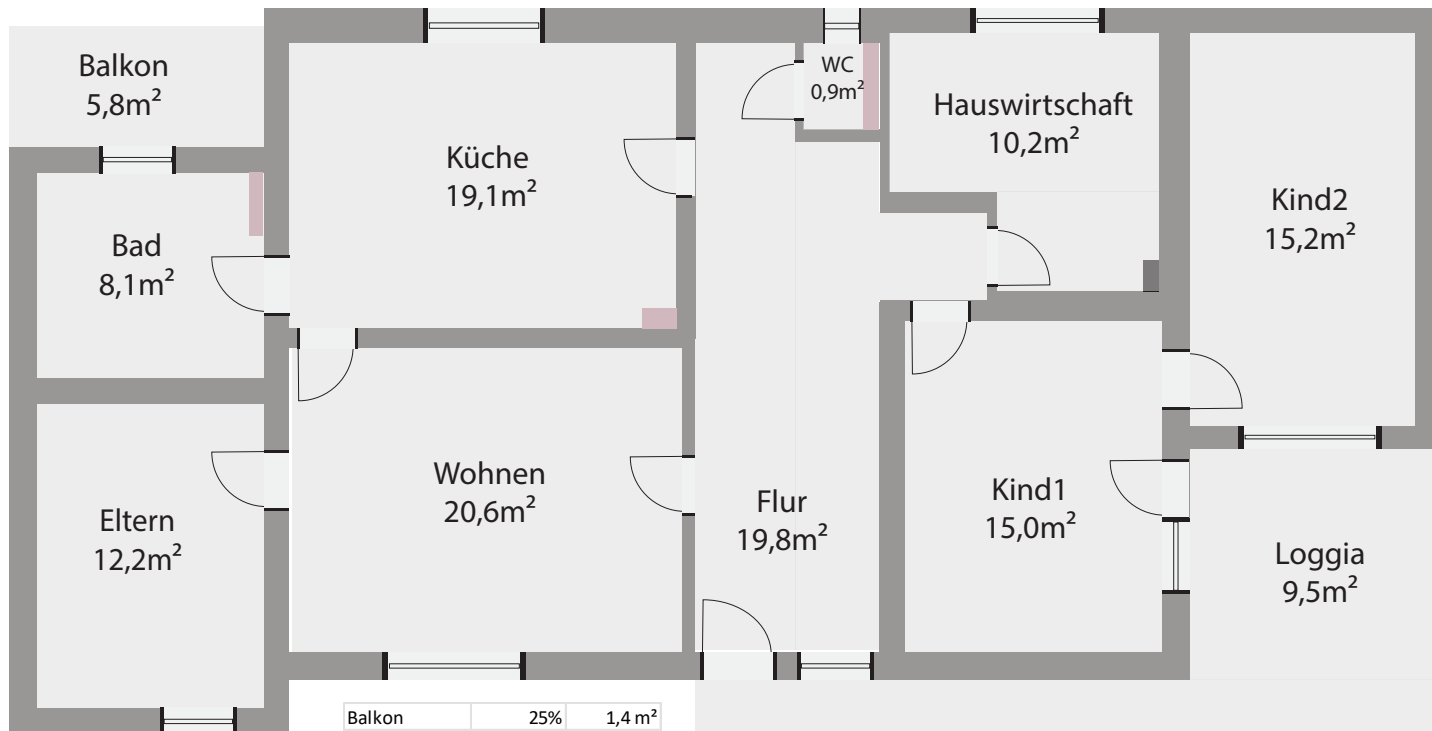

Raumhöhe 2,35m

OG

Balkon	25%	1,4 m ²
Bad	100%	8,1 m ²
Eltern	100%	12,2 m ²
Küche	100%	19,1 m ²
Wohnen	100%	20,6 m ²
Flur	100%	19,8 m ²
WC	100%	0,9 m ²
Hauswirtschaft	100%	10,2 m ²
Kind1	100%	15,0 m ²
Kind2	100%	15,2 m ²
Loggia (50%)	50%	4,7 m ²
Terrasse (25%)	25%	7,8 m ²
		135,0 m²

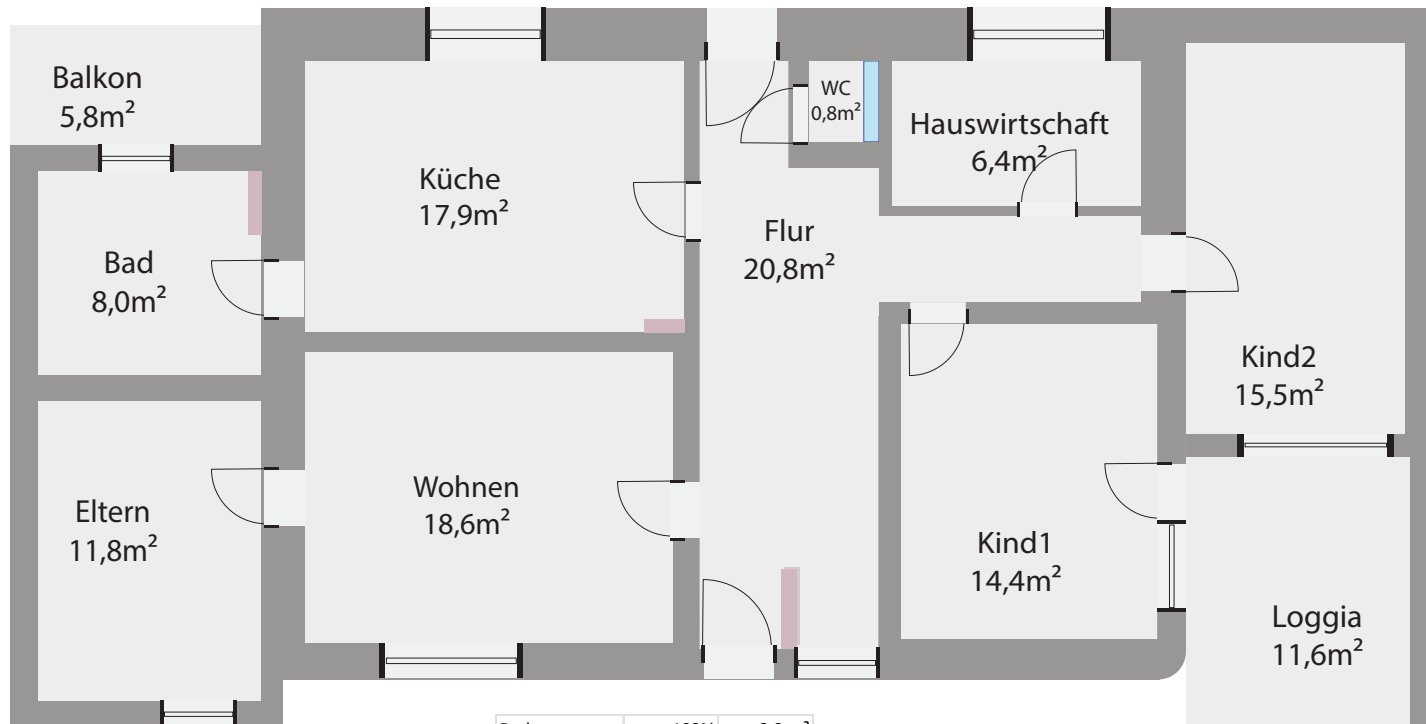

EG

Raumhöhe

Bad	100%	8,0 m ²
Eltern	100%	11,8 m ²
Wohnen	100%	18,6 m ²
Küche	100%	17,9 m ²
Balkon	25%	1,4 m ²
Flur	100%	20,8 m ²
WC	100%	0,8 m ²
Hauswirtschaft	100%	6,4 m ²
Kind1	100%	14,4 m ²
Kind2	100%	15,5 m ²
Loggia	50%	5,8 m ²
Abstellraum	0%	0,0 m ²
		121,3 m²