

TERRASSENHAUS


OTTO-HAHN-STRASSE 13 UND 15

1-Zimmer-Wohnungen

Erdgeschoß

Nrs. 2, 3, 4, 5, 6, 7, 58, 59, 60, 61

① Wohnzimmer	33 qm
② Küche	5 qm
③ Bad	5 qm
④ Flur	6 qm
	49 qm
⑤ Überdachter Freisitz 8 qm, davon 1/2	4 qm
Wohnfläche	53 qm
⑤ Nicht überdachter Freisitz Nrs. 2, 6, 7, 58, 59, 60, 61	25 qm
⑤ Nicht überdachter Freisitz Nrs. 3, 4, 5 (am Schwimmbad)	14 qm

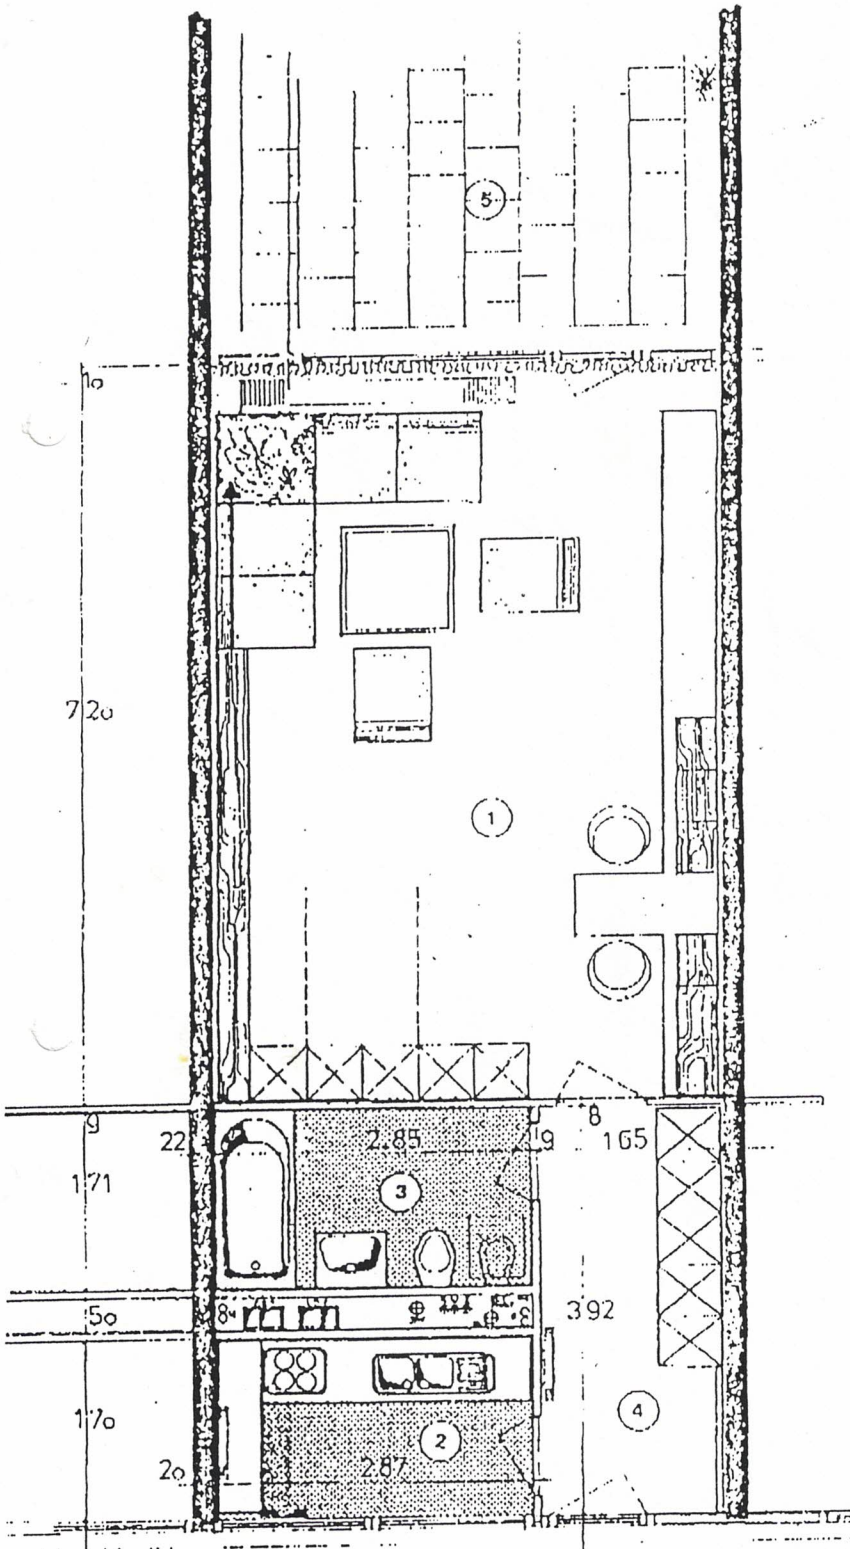

Die Grundflächen-Berechnungen sind auf- bzw. abgerundet. Die genaue Größe ergibt sich aus den genehmigten Bauplänen.