


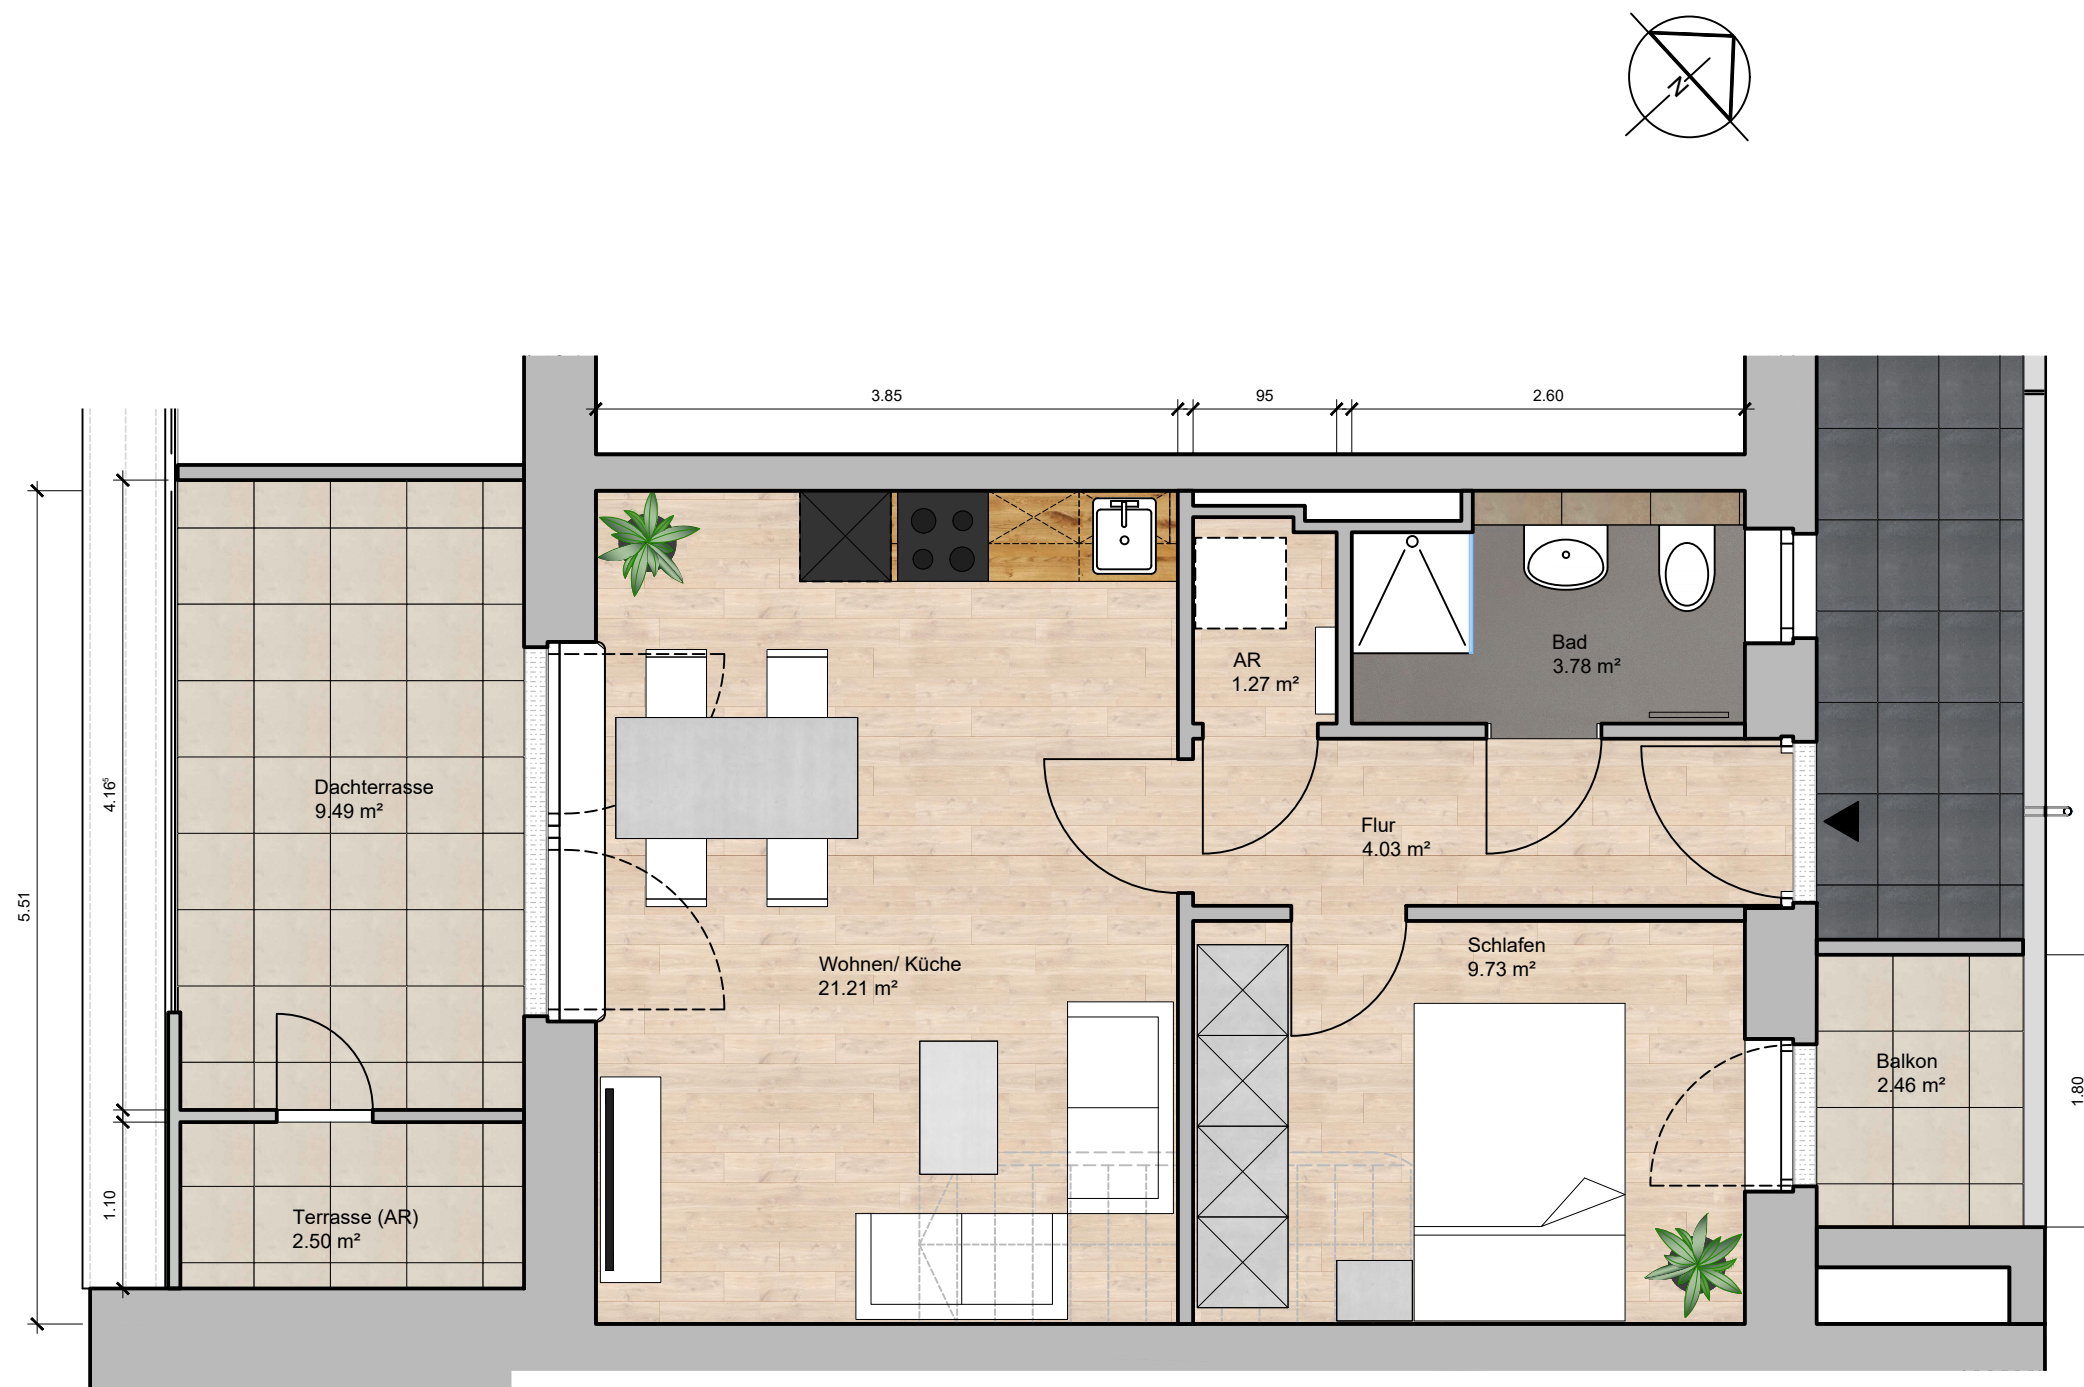

Staffelgeschoss - Wohnung 17: 47,25 m²

Wohnen: 3,85 m x 5,51 m

Terrasse: 2,29 m x 4,16 m

Balkon: 1,36 m x 1,80 m