


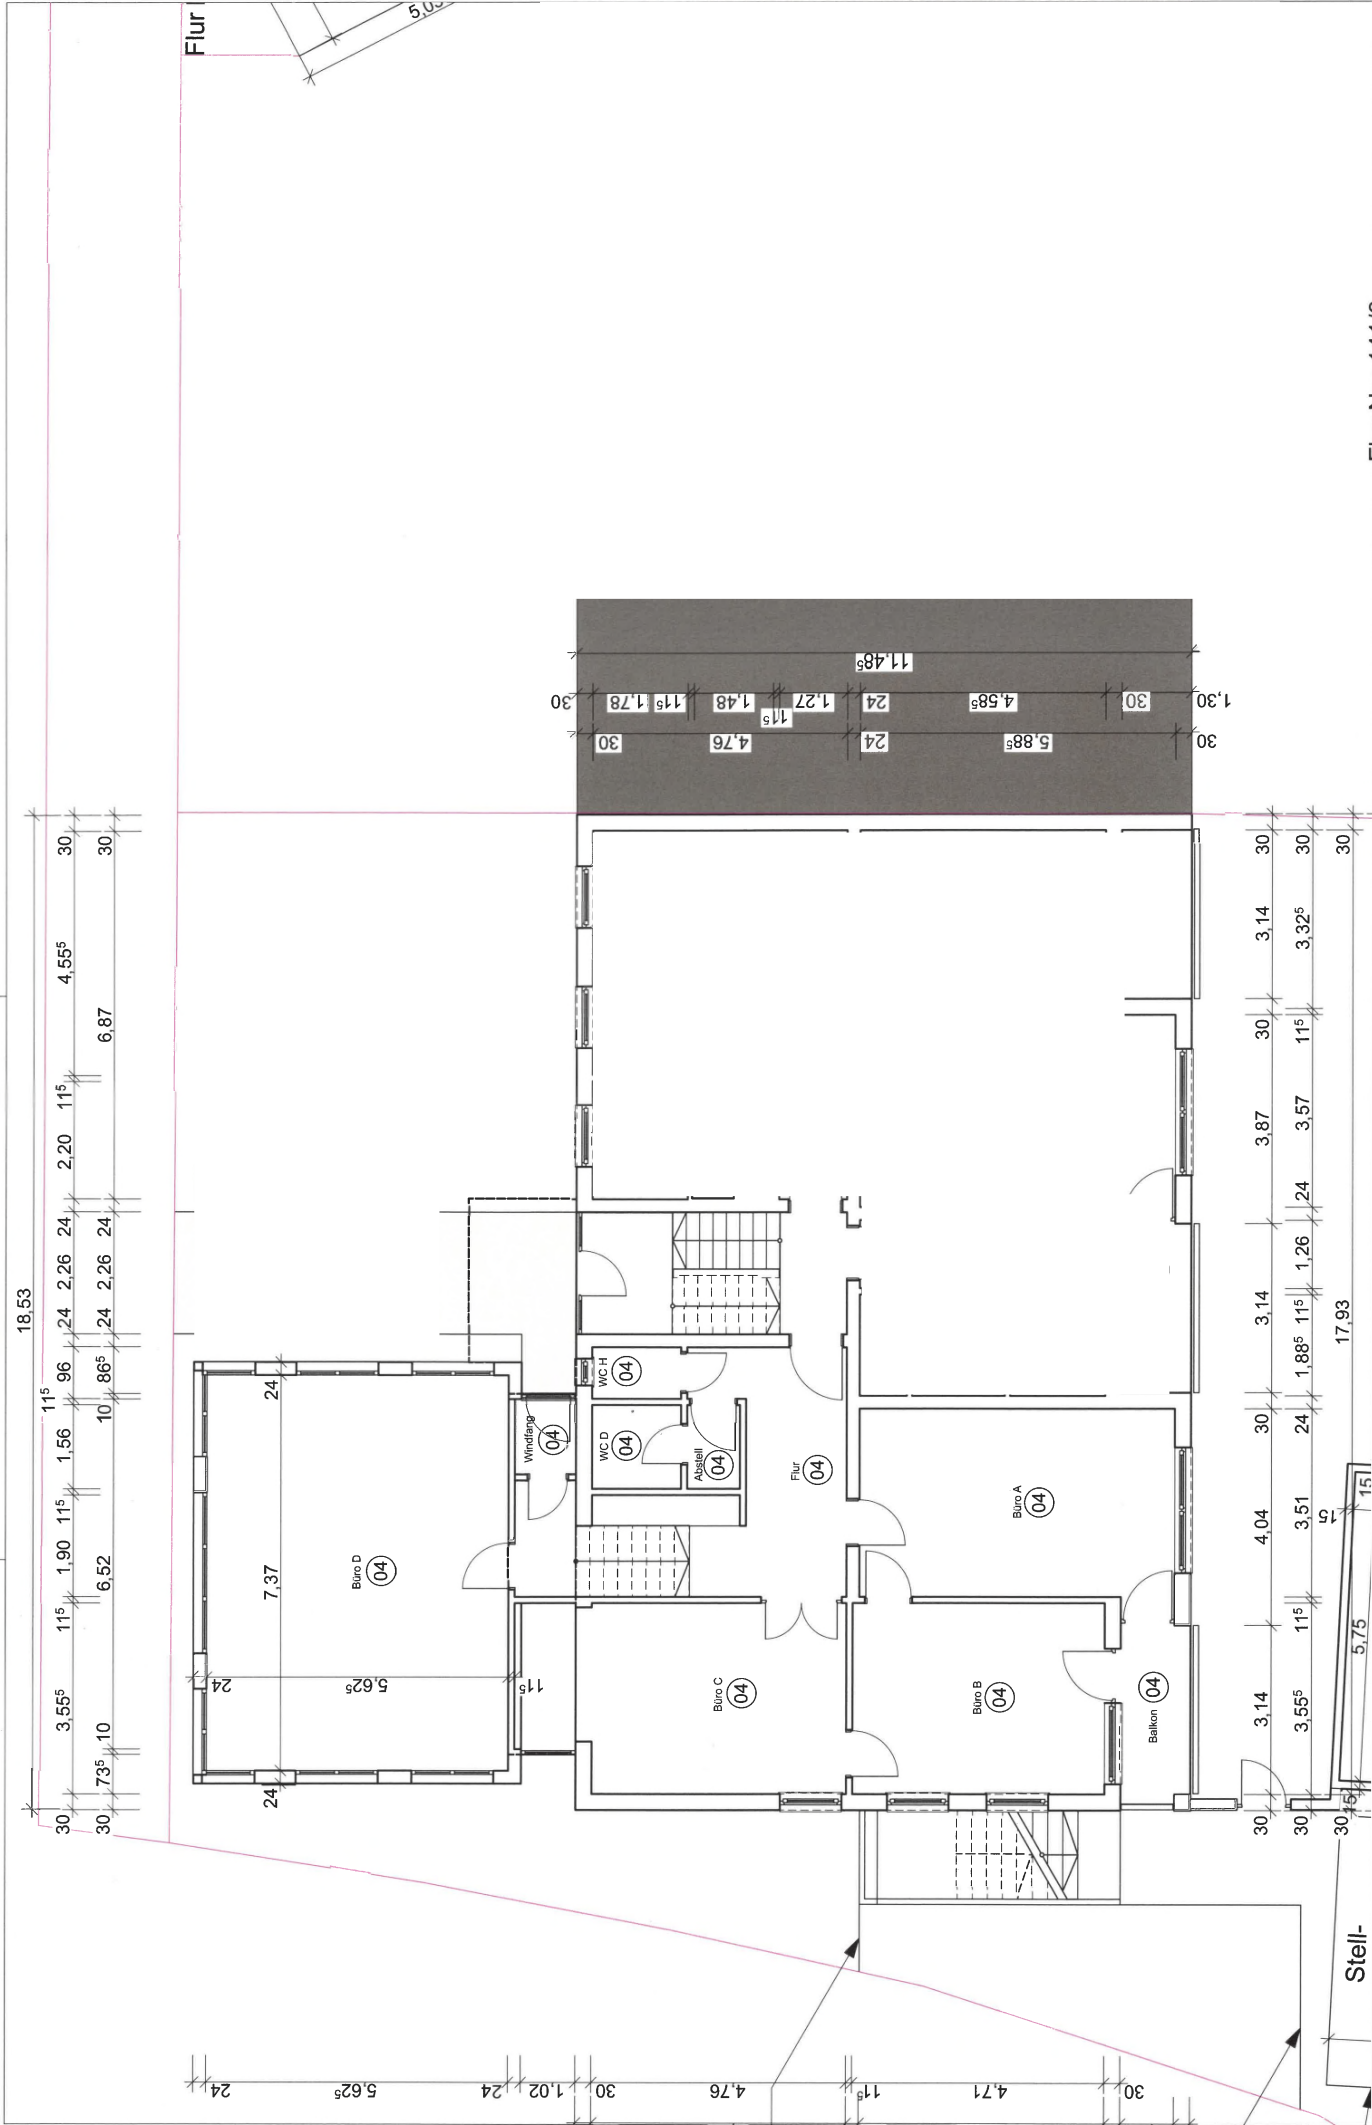

Erdgeschoss

Aufteilungsplan