


OG 1 Links

Wasenstraße 31, 70327 Stuttgart, Baden-Württemberg, DE
GESAMTFLÄCHE: 71.02 m² • WOHNFLÄCHE: 71.02 m² • ETAGEN: 1 • RÄUME: 6



▼ 1. Stock

GESAMTFLÄCHE: 71.02 m² • WOHNFLÄCHE: 71.02 m² • RÄUME: 6

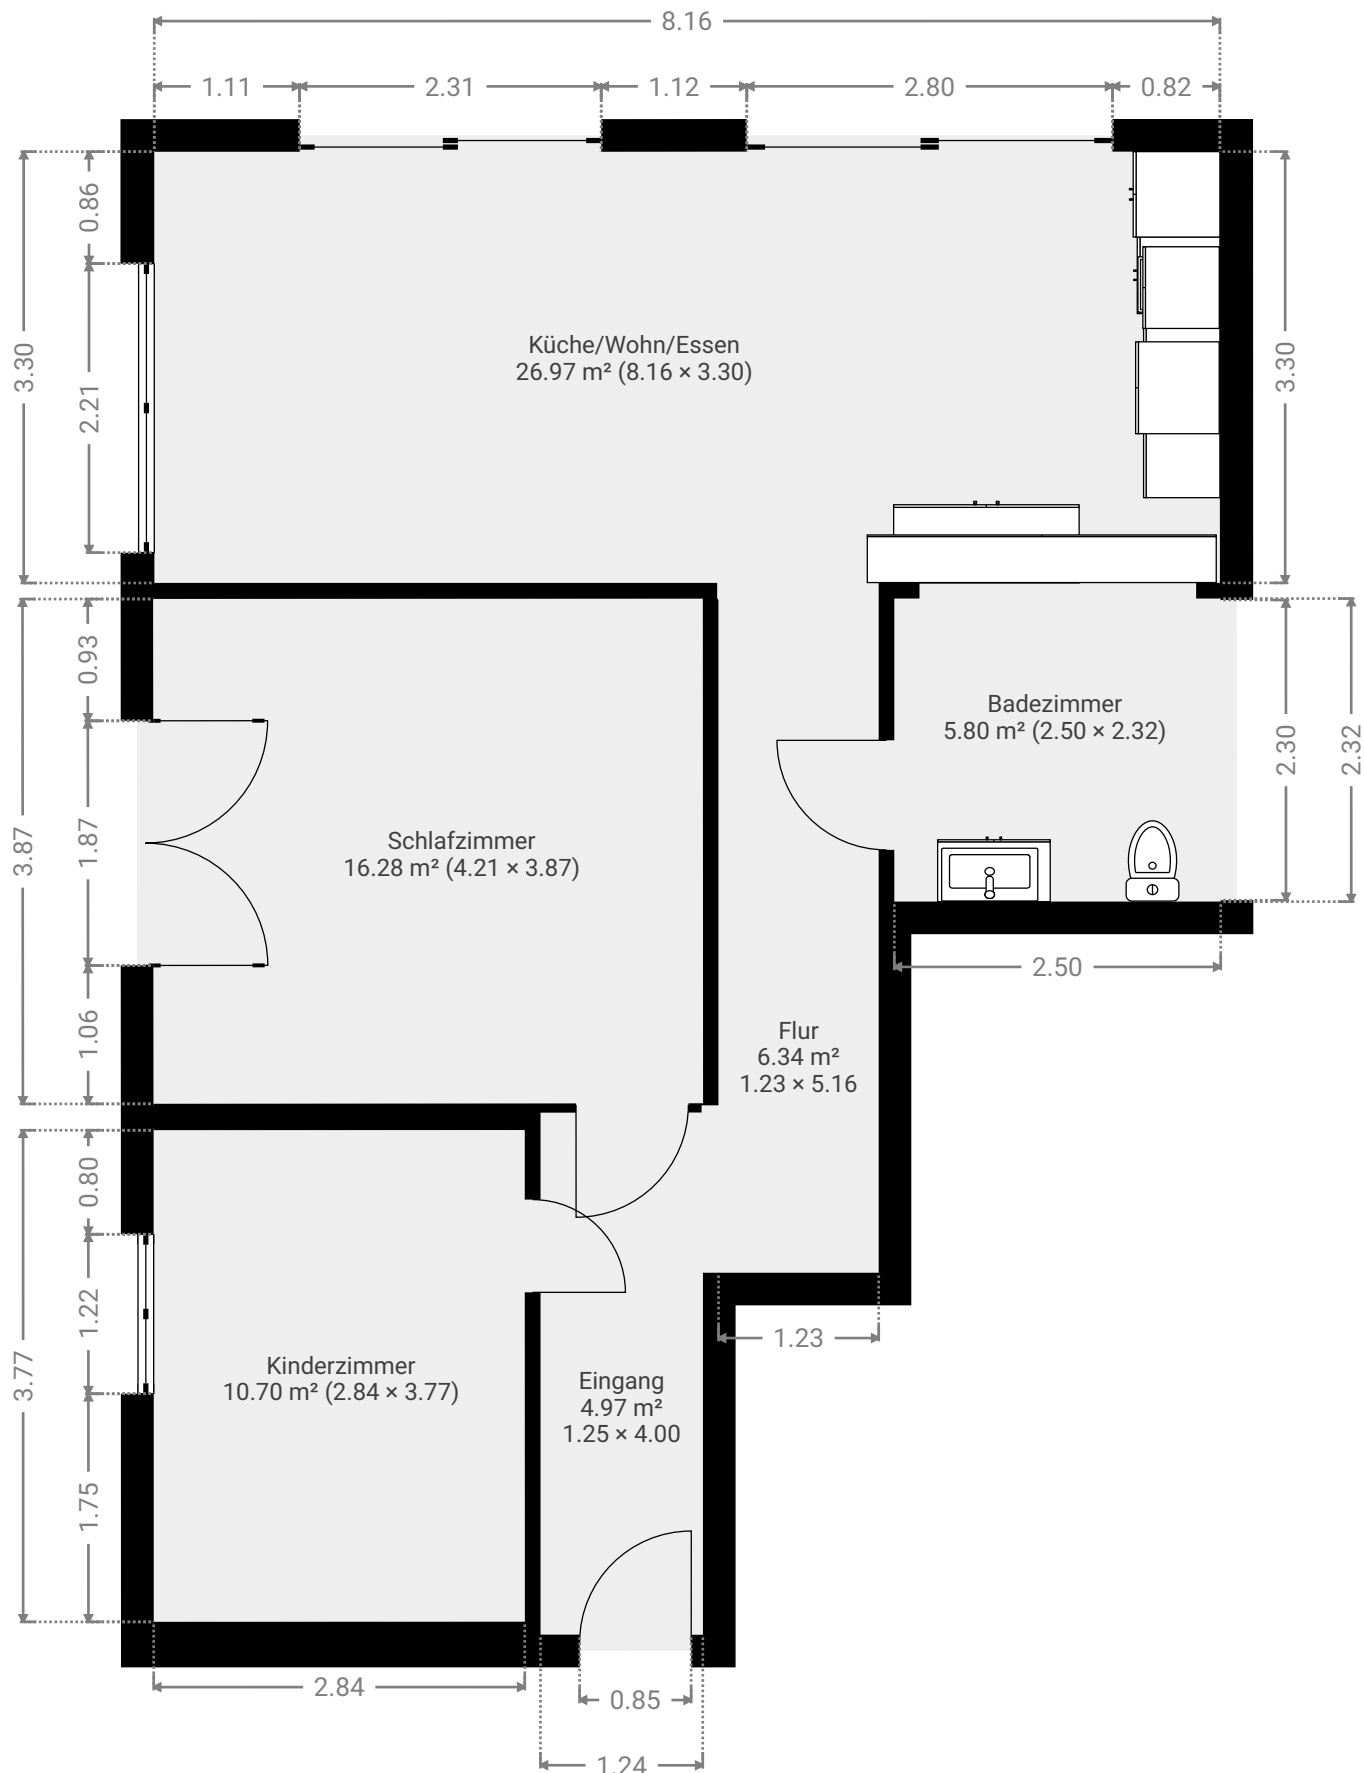

DIESER GRUNDRISS WIRD OHNE JEGLICHE GEWÄHRLEISTUNG ZUR VERFÜGUNG GESTELLT. SENSOPIA LEHNT JEDE GARANTIE AB, EINSCHLISSLICH, OHNE EINSCHRÄNKUNG, ZUFRIEDENSTELLENDER QUALITÄT ODER GENAUIGKEIT DER ABMESSUNGEN.

0.0 0.5 1.0 1.5 2.0 2.5m
1:58
Page 1/1