



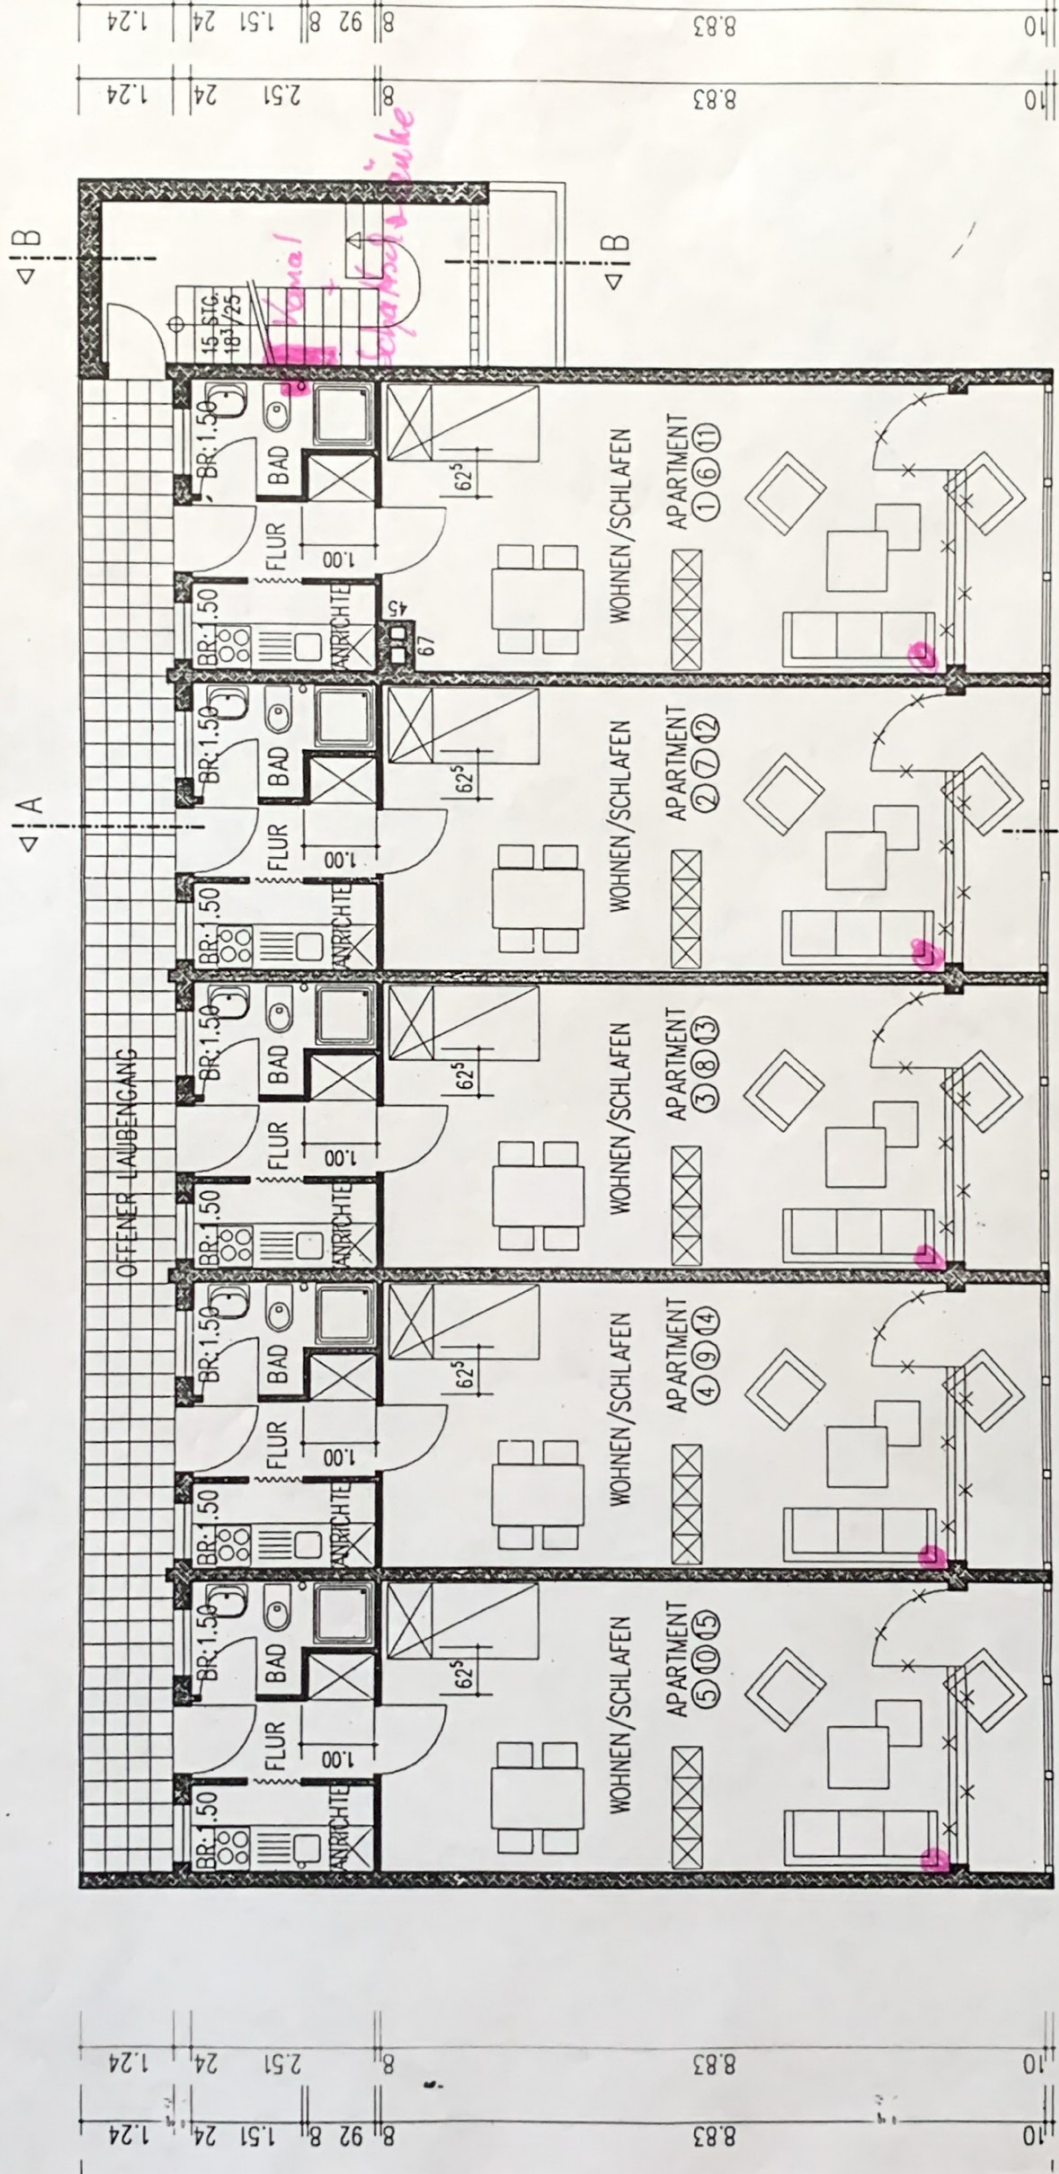


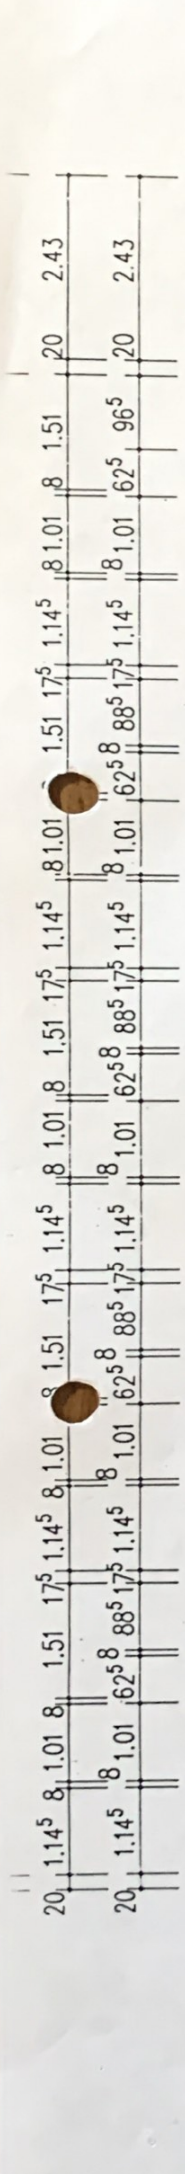

ERD-1, +2. OBERGESCHOSS

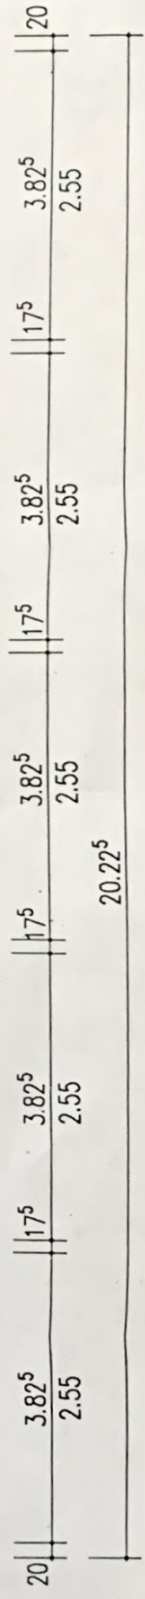


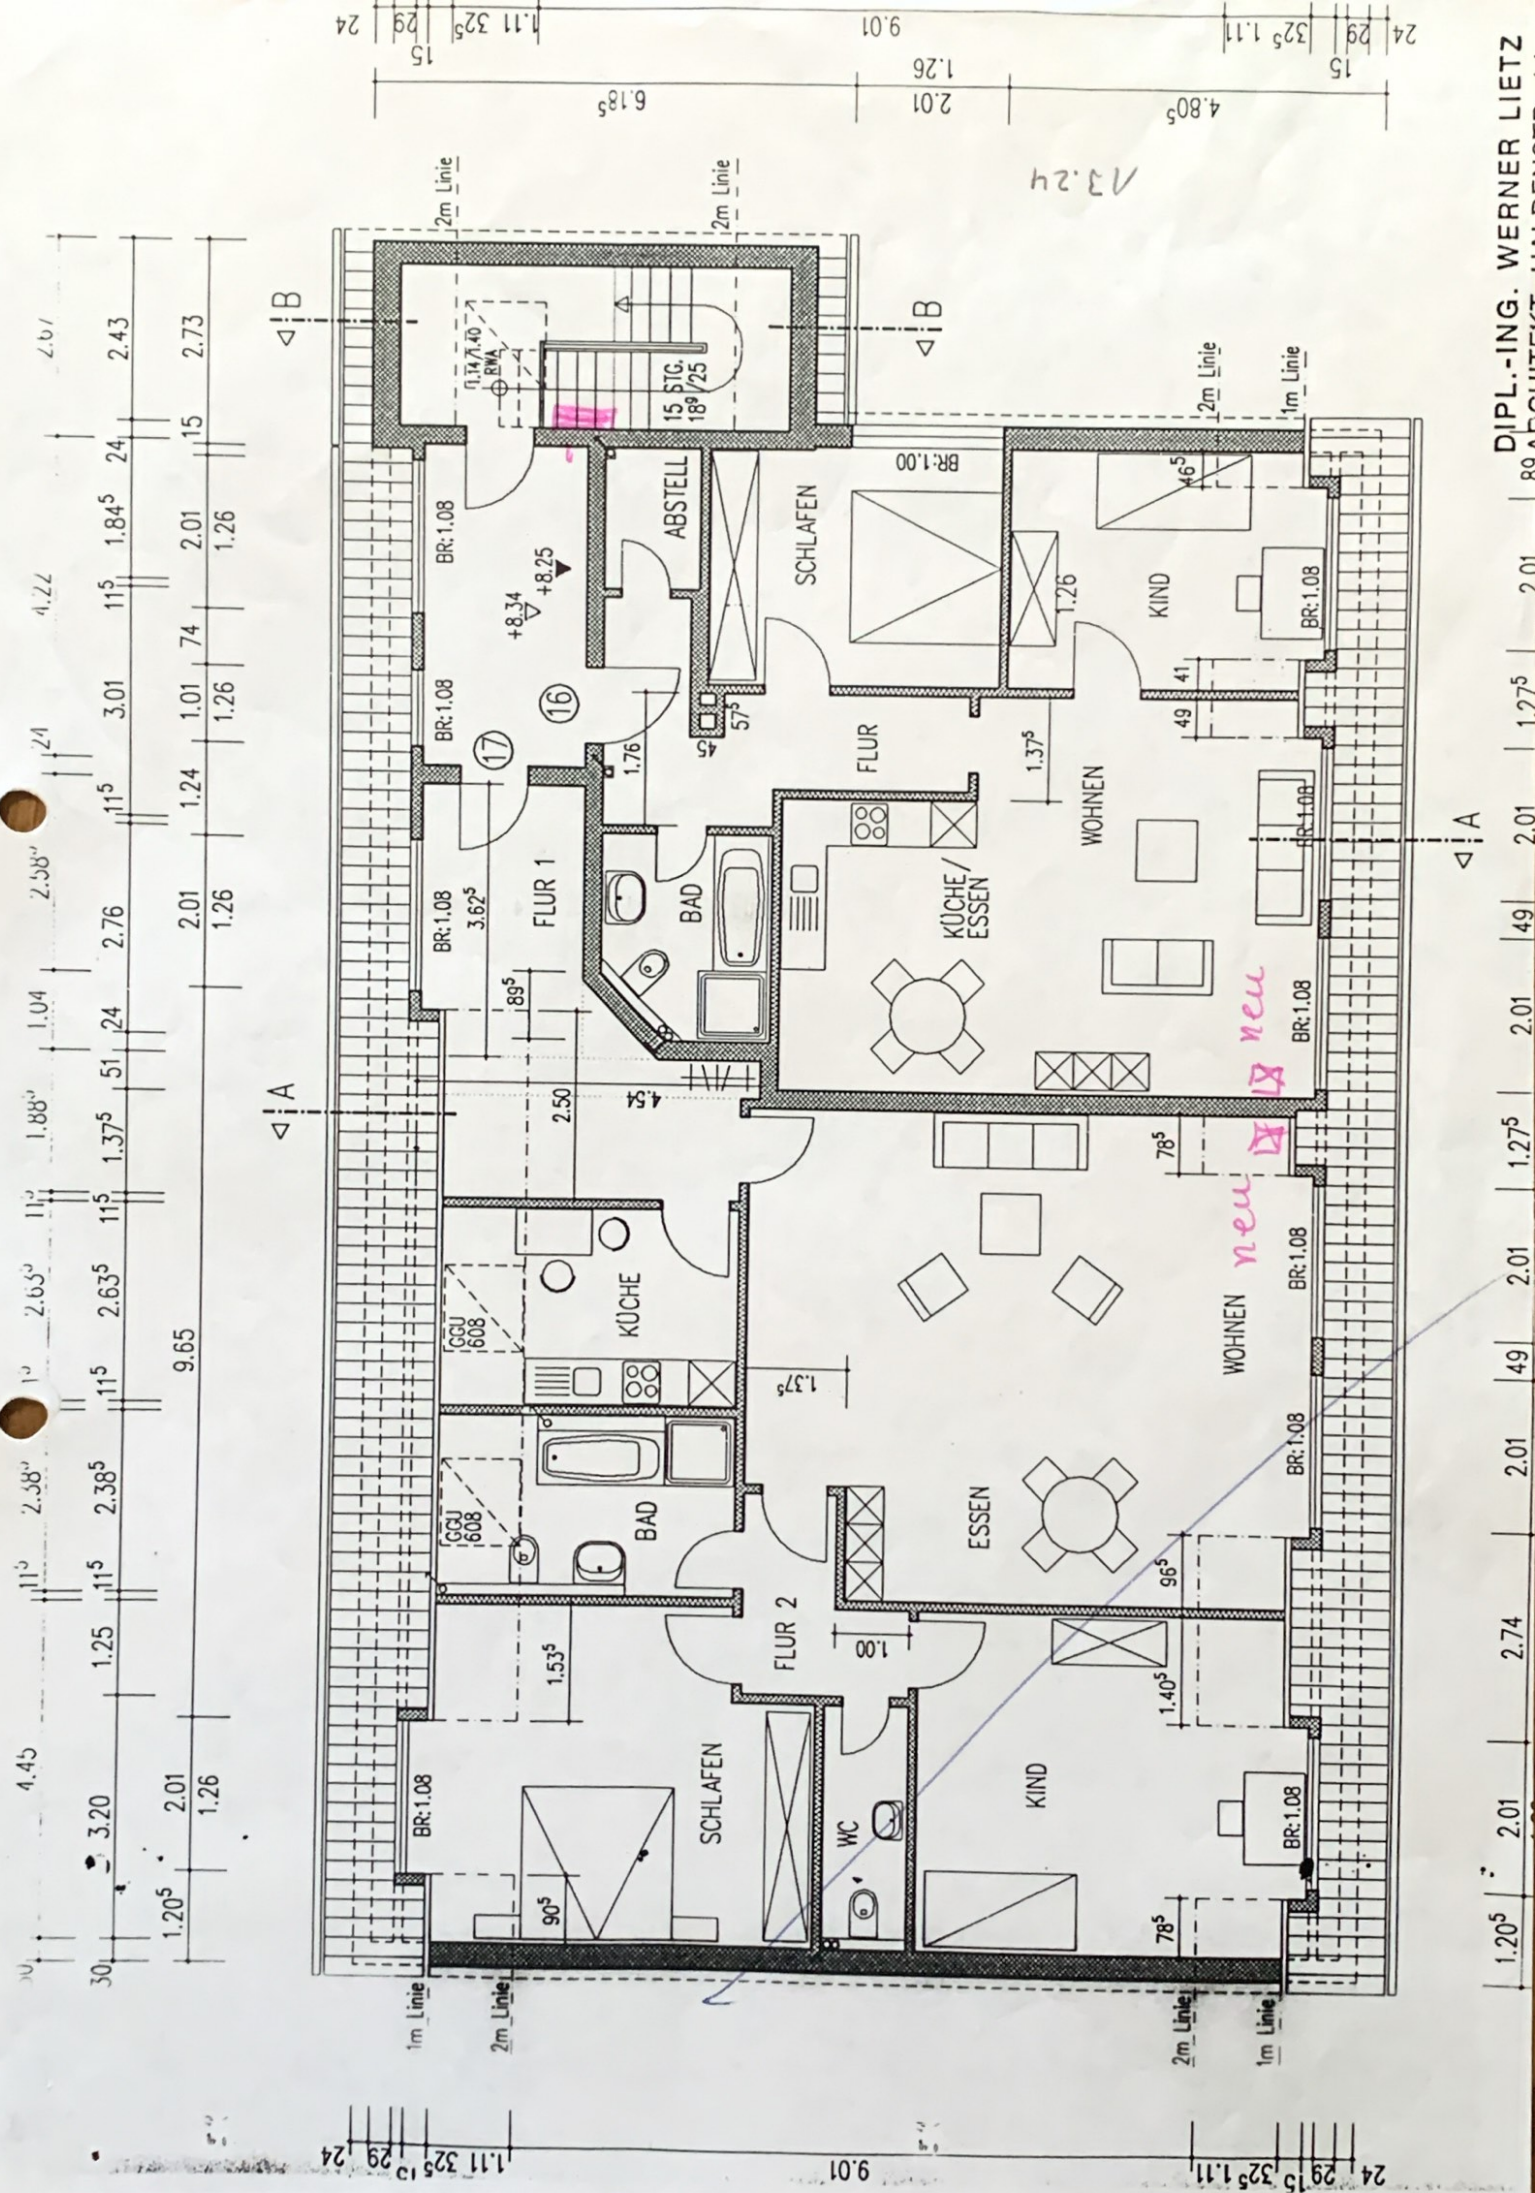


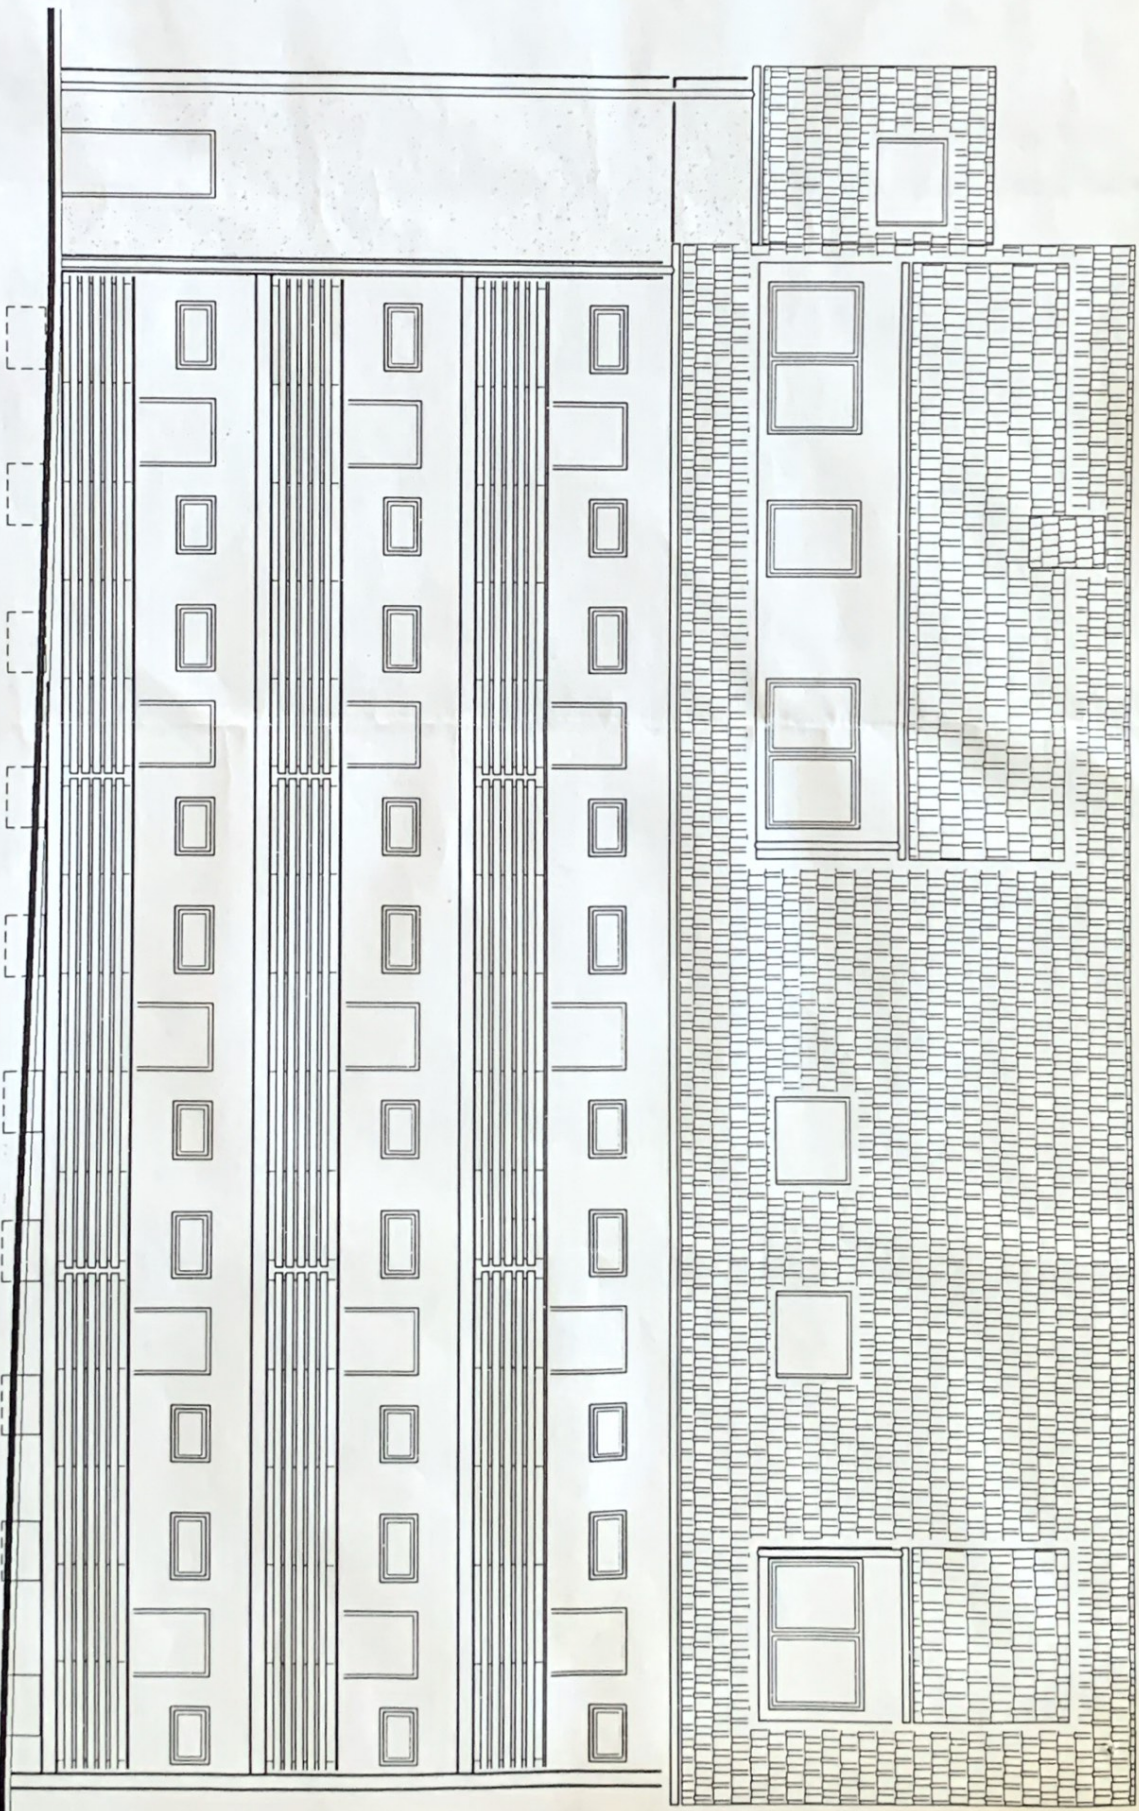

NORDOSTANSICHT

SÜDWESTANSICHT

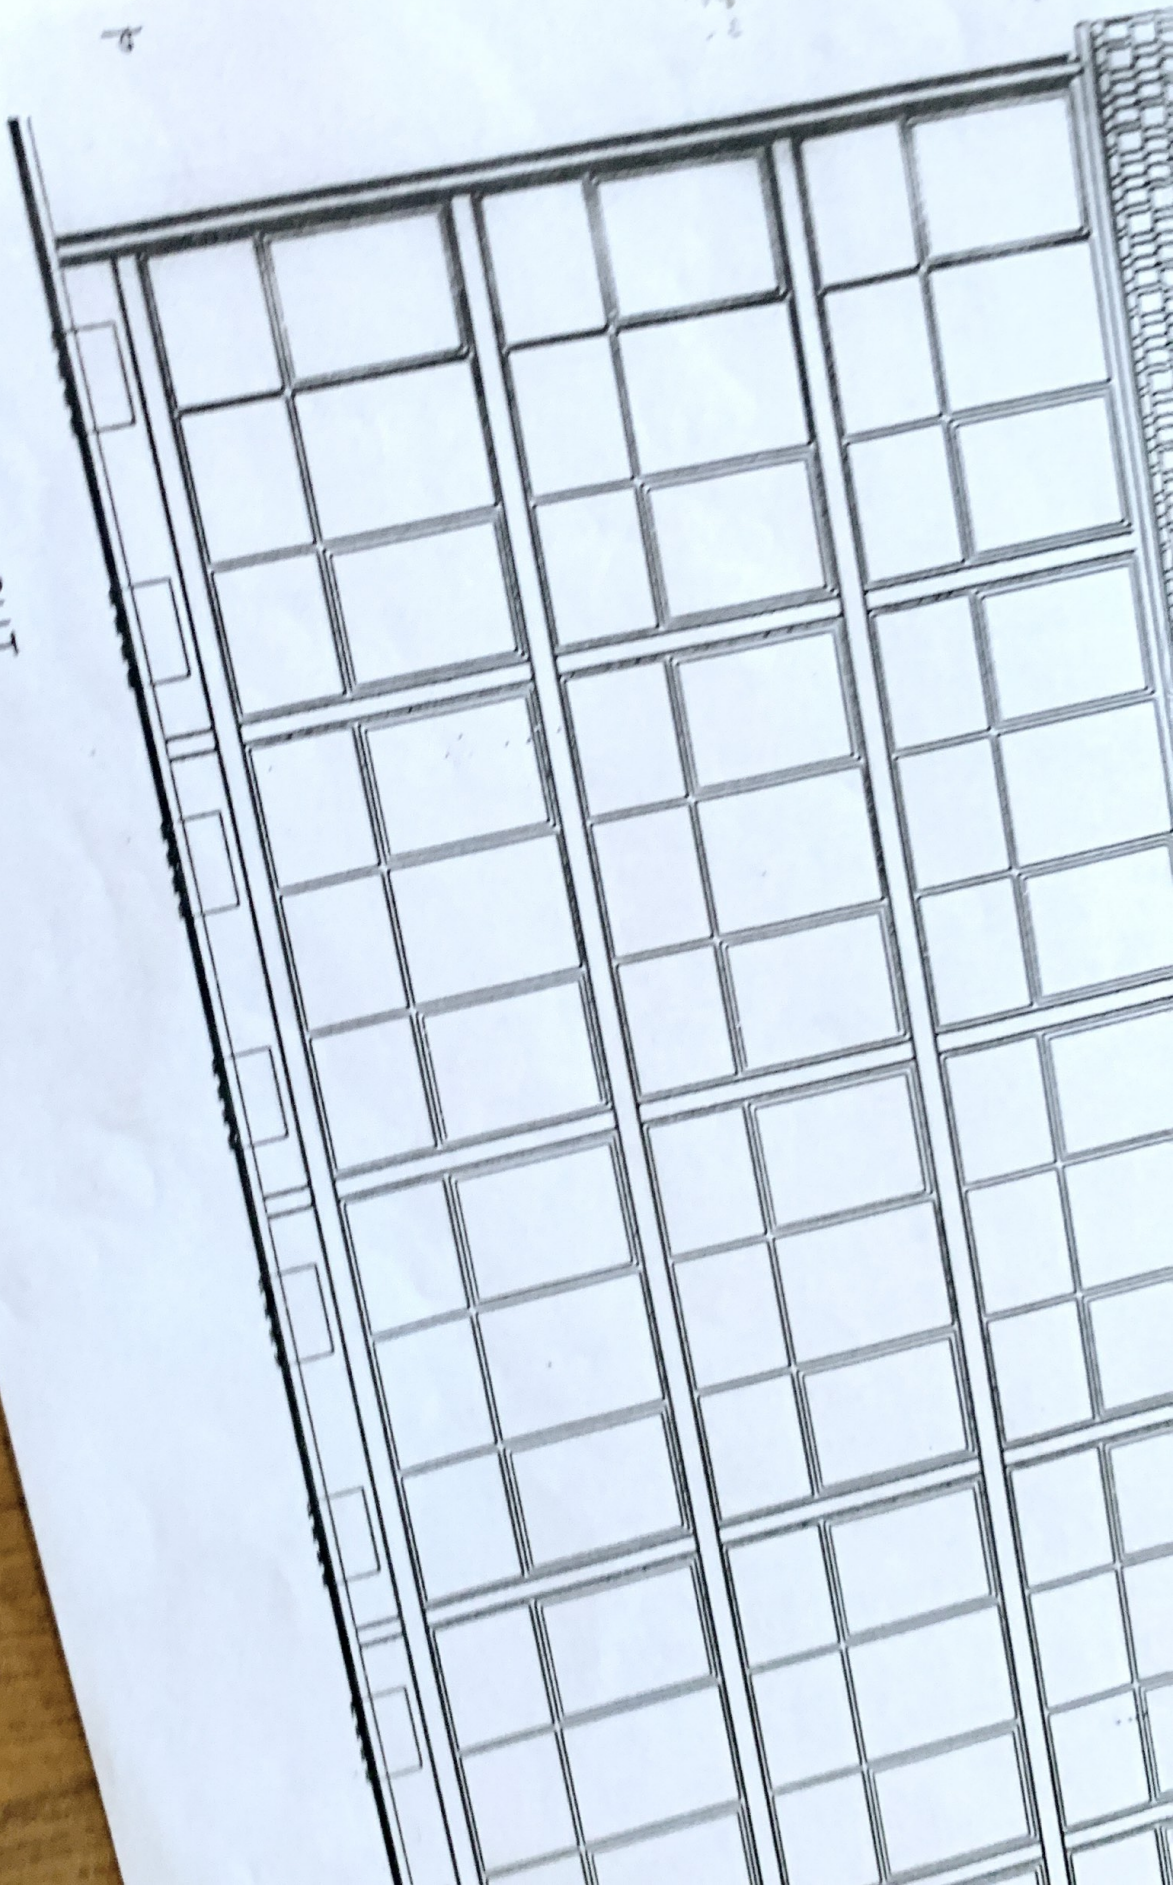

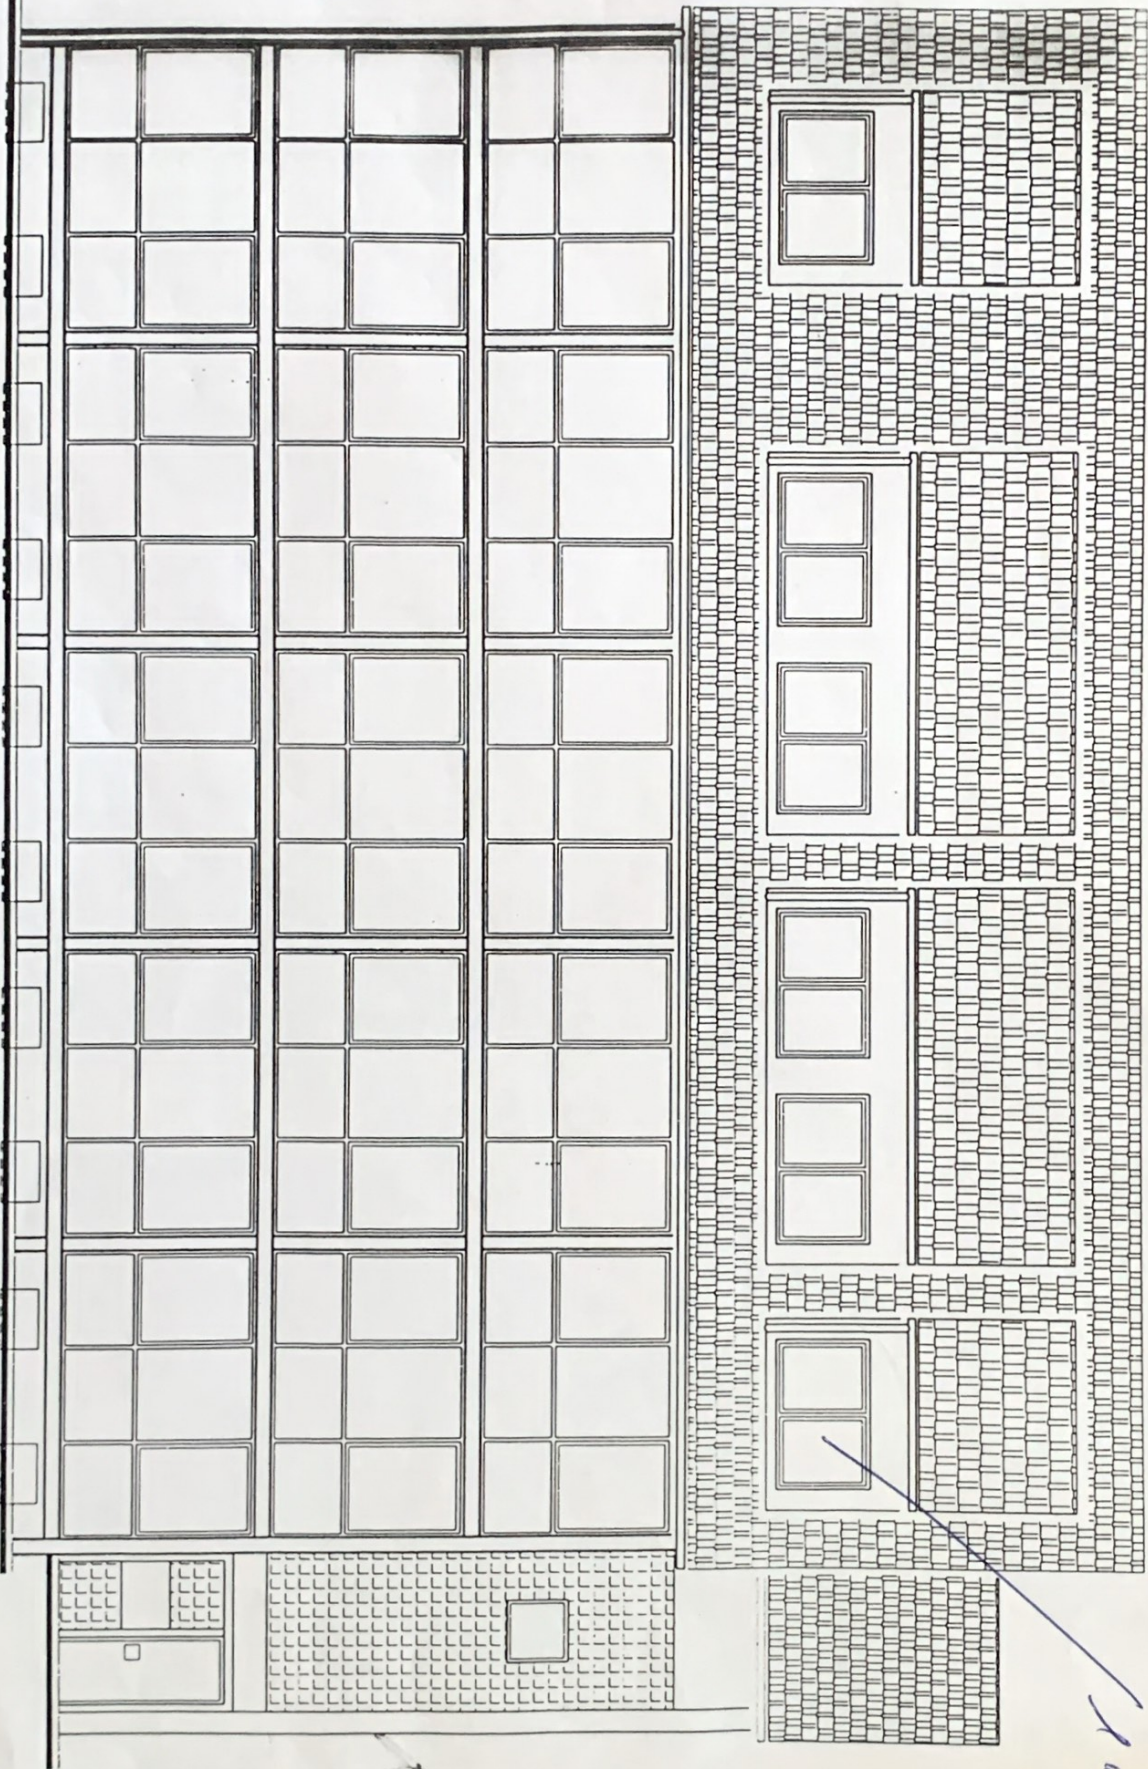

SÜDWESTANSICHT

10 Stück 2000x1200
1 " 1000x1200