


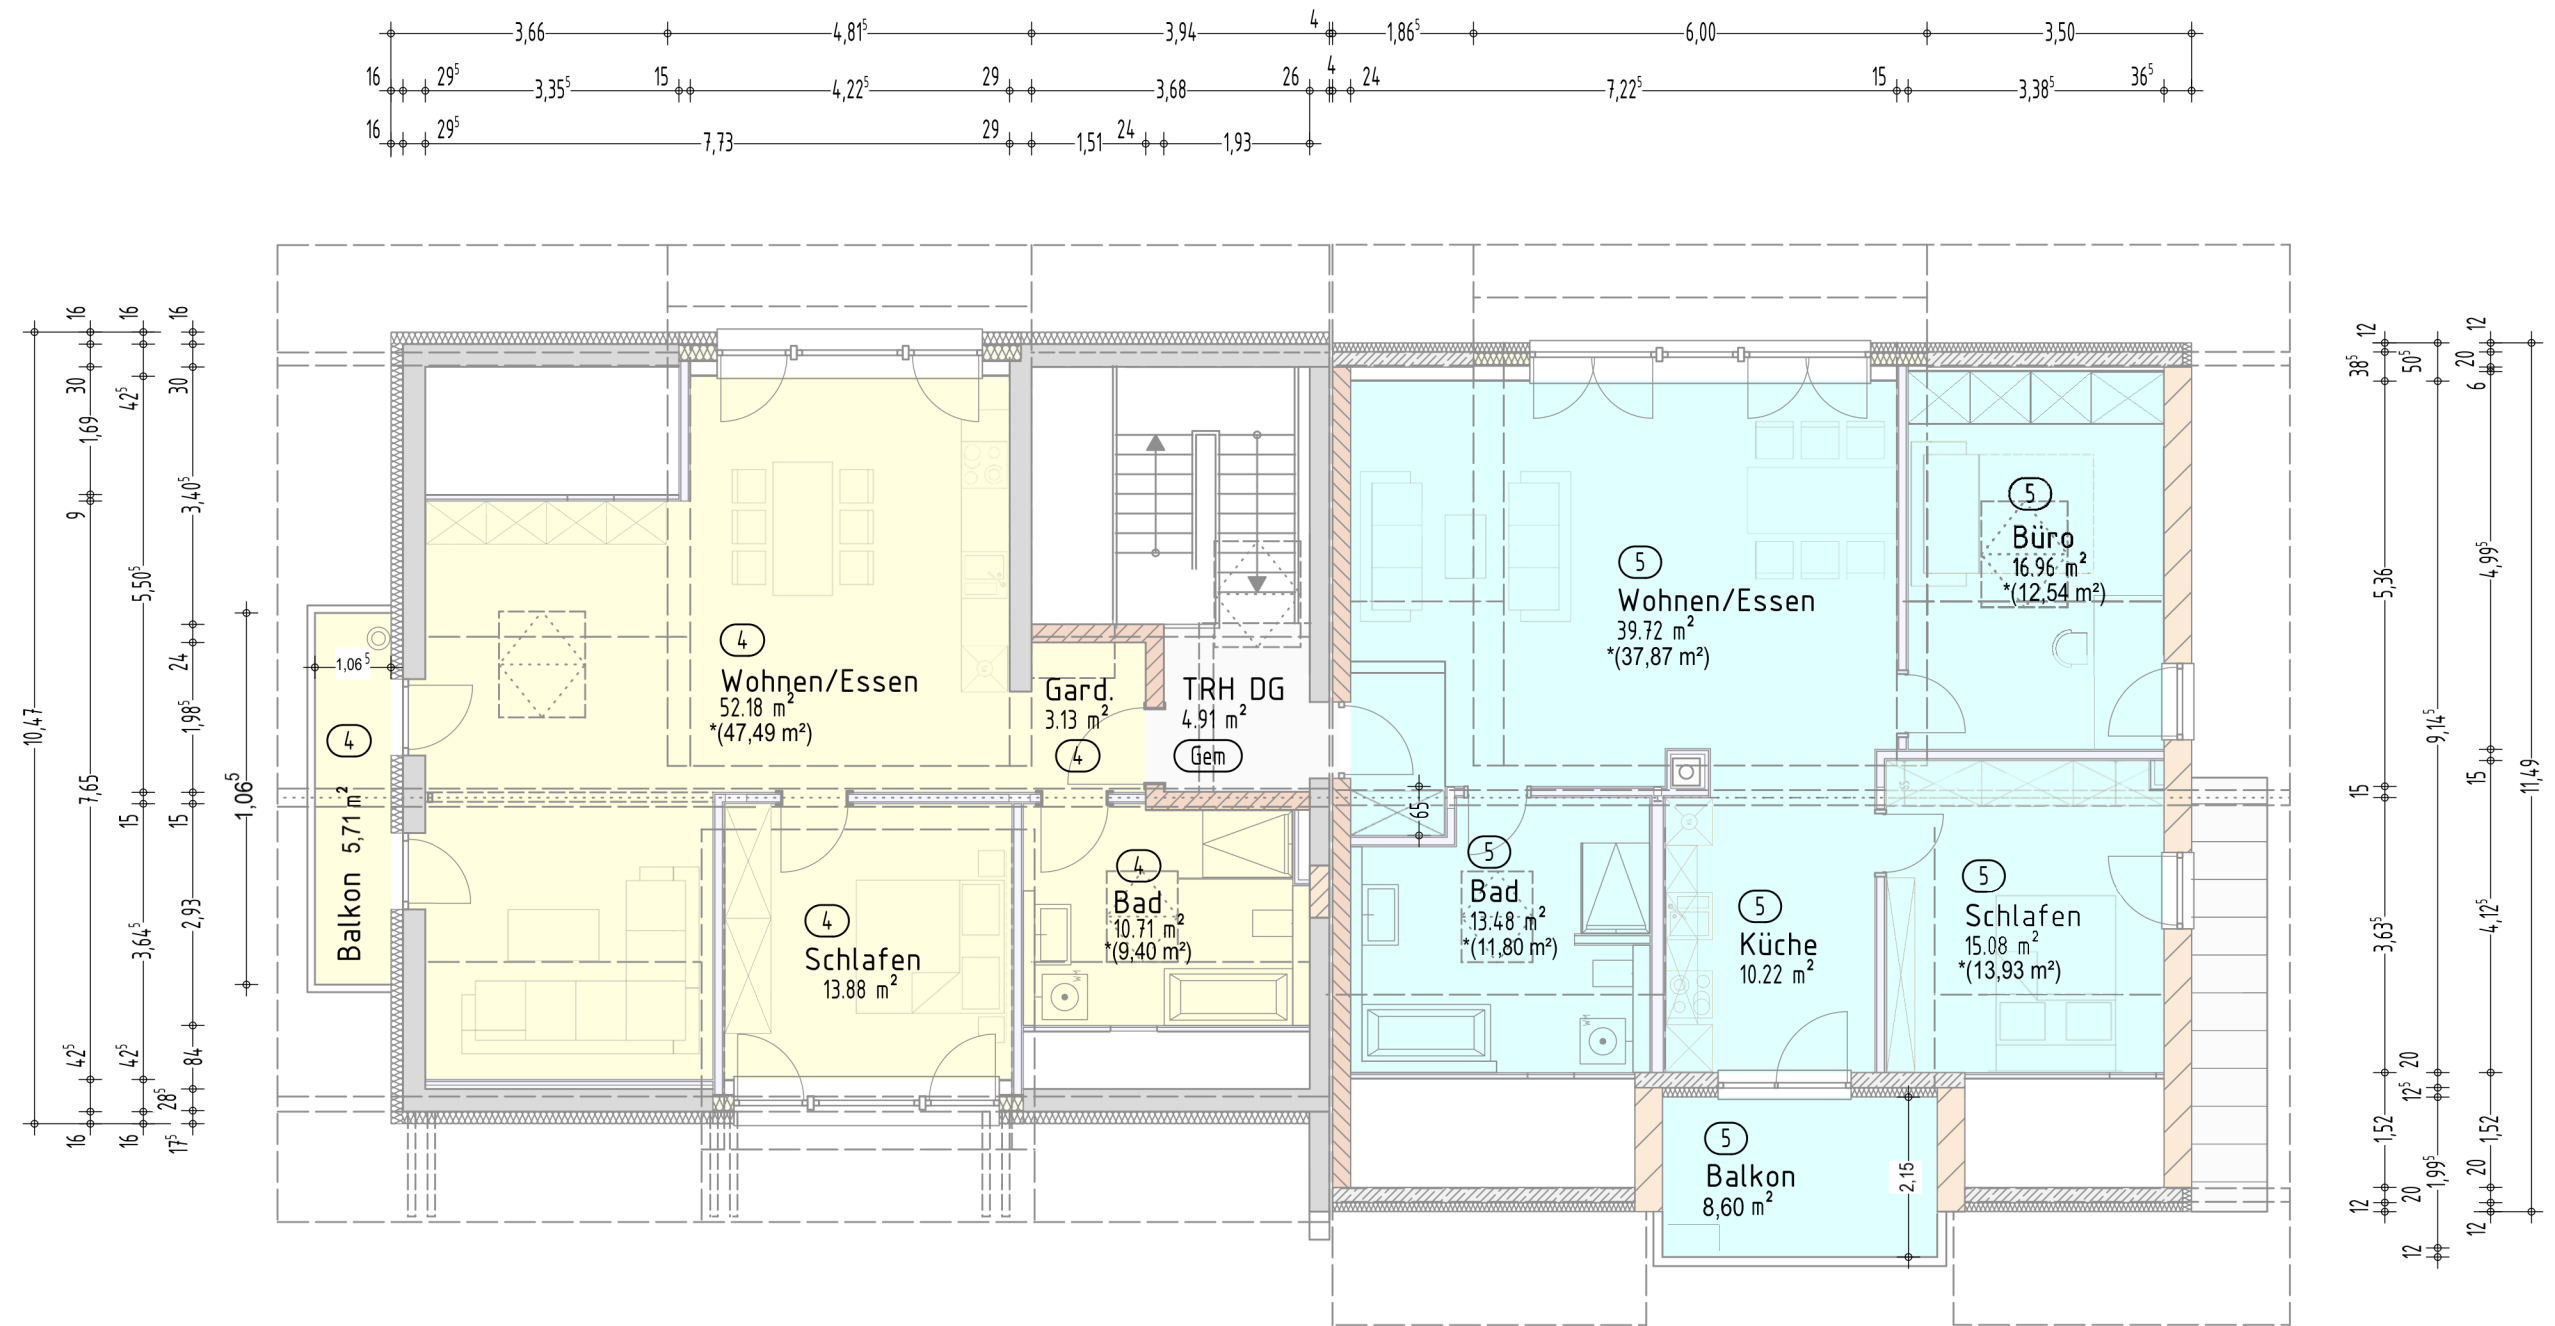

* nach Abzug der Dachschräge

GRUNDRISS DACHGESCHOSS