


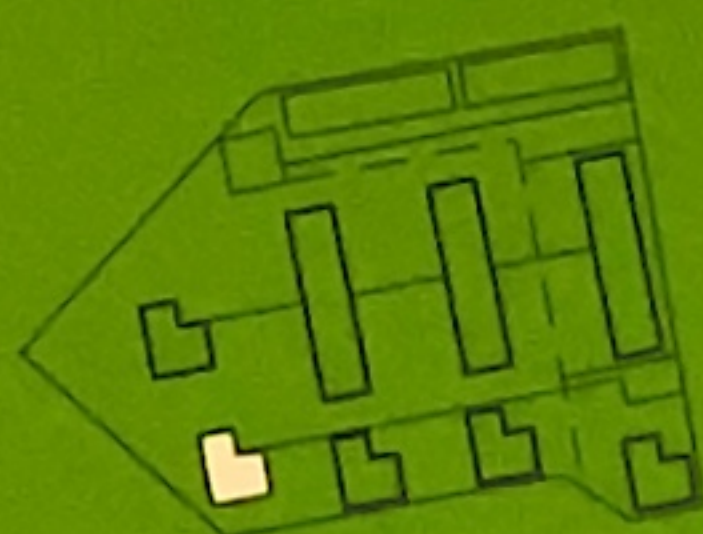

Wohnflächenberechnungen
nach WoFIV
Maßstab 1:100, 1 cm = 1 m.
Unverbindliche Illustration.

+++ Haus10 +++ 3,5 Zi. +++ Wohnung143/145/147/149/151 +++



OG	152
03. OG	150 151
02. OG	148 149
01. OG	146 147
EG	144 145 143

Wohnen/Essen	ca.	37,05 m²
Schlafen	ca.	13,77 m²
Arbeiten	ca.	12,00 m²
Kochen	ca.	8,85 m²
Diele	ca.	9,36 m²
Bad	ca.	5,96 m²
DU/WC	ca.	4,68 m²
Balkon/Terr. West (ca. 13,00 m²)		
Freiflächen angerechnet	ca.	6,50 m²
Wohnfläche	ca.	98,17 m²