



# Vermessungs- und Katasterverwaltung Niedersachsen

Gemeinde: Wennigsen (Deister)  
Gemarkung: Wennigsen  
Hinweis:

Flurstück: 329  
Flur: 6


## Liegenschaftskarte 1:1000

Standardpräsentation

Erstellt am 19.09.2014

N = 5792075

E = 32539139

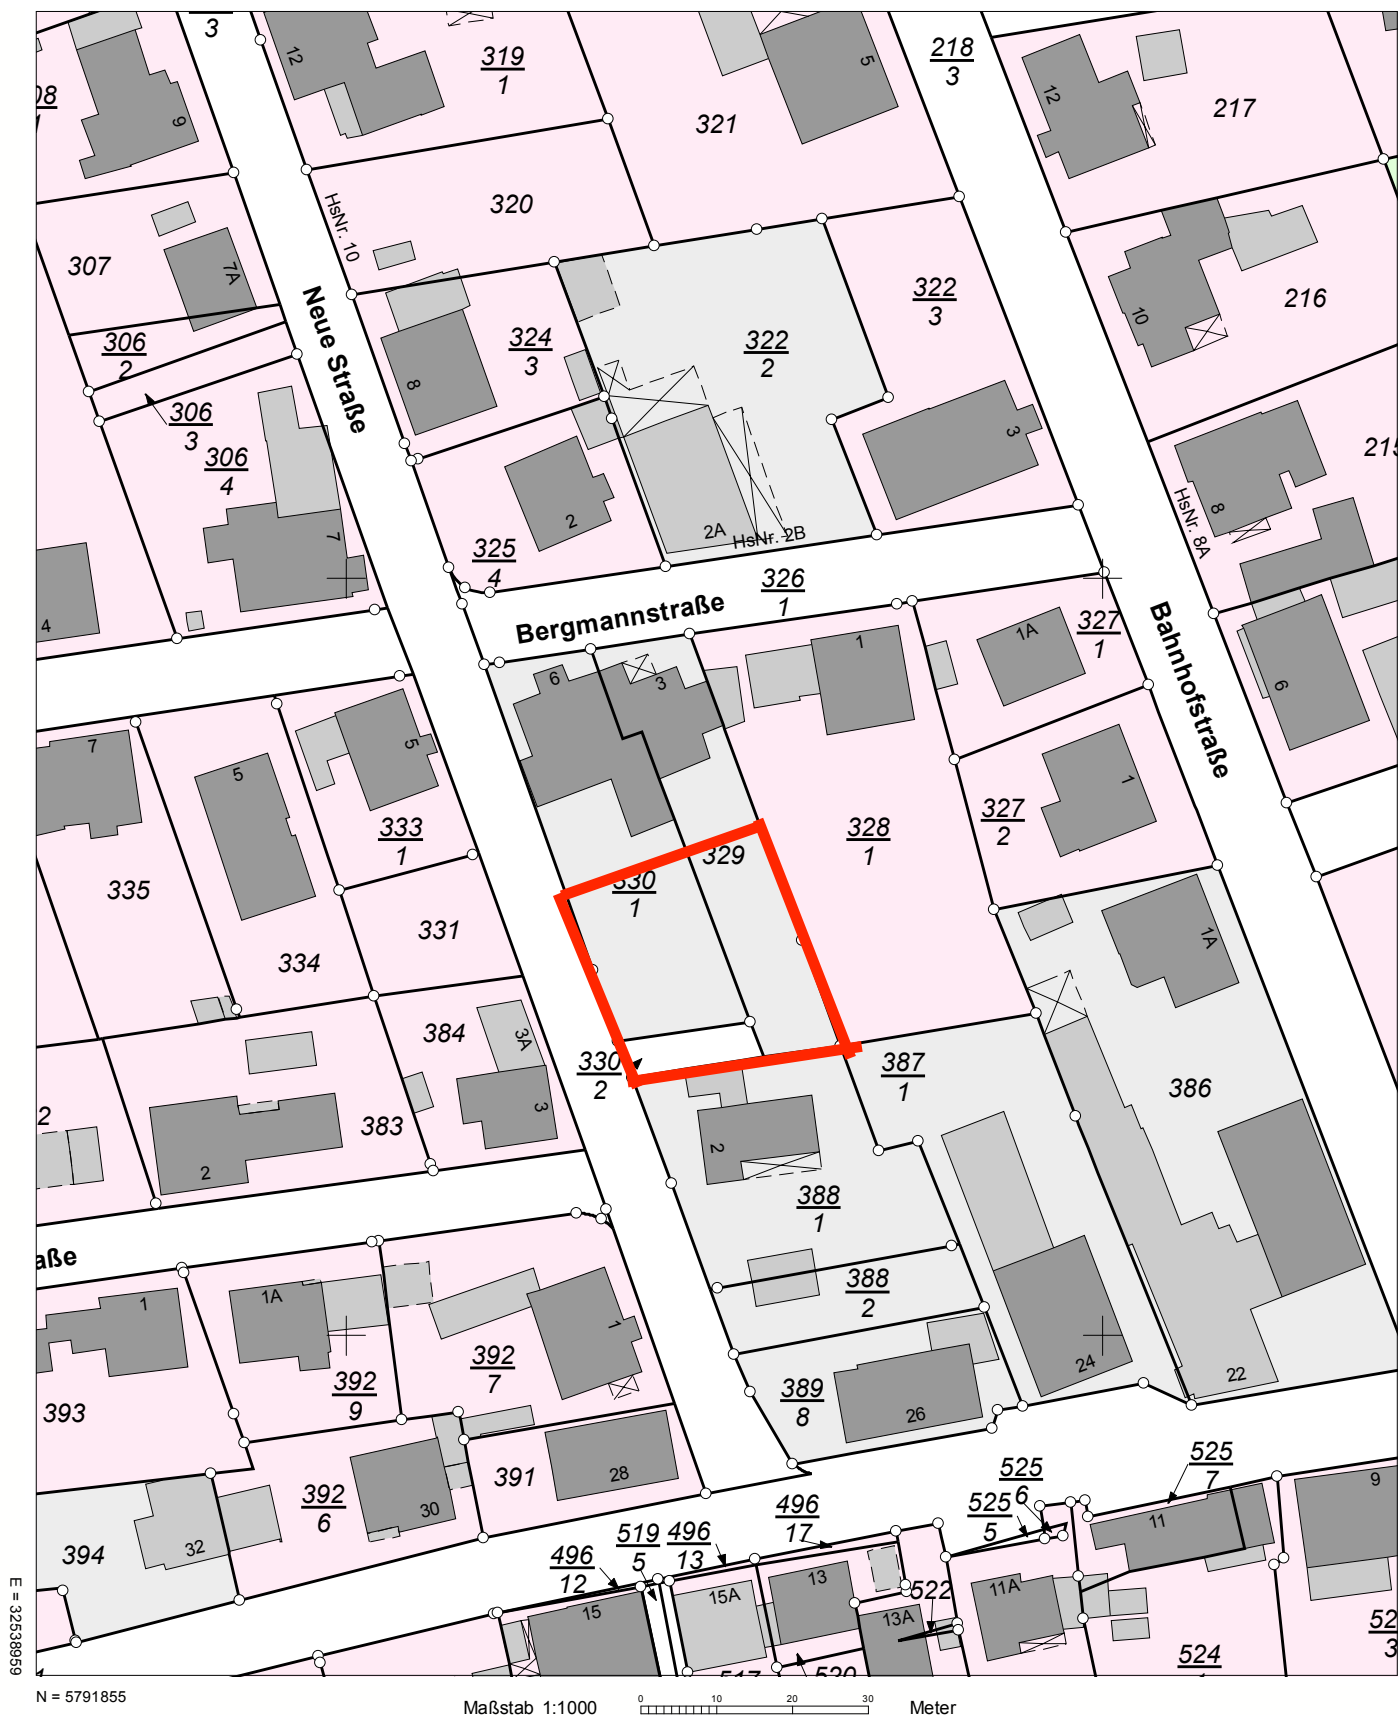

N = 5791855

Maßstab 1:1000

0 10 20 30 Meter

### Verantwortlich für den Inhalt:

Landesamt für Geoinformation und Landesvermessung Niedersachsen  
- Katasteramt Hannover - Stand: 13.09.2014  
Constantinstraße 40  
30177 Hannover

### Bereitgestellt durch:

ÖbVI Flebbe & Balke

Bahnhofstraße 30  
31832 Springe

Zeichen: 14-9186

Die Verwertung für nichteigene oder wirtschaftliche Zwecke und die öffentliche Wiedergabe ist gemäß § 5 Niedersächsisches Gesetz über das amtliche Vermessungswesen vom 12. Dezember 2002 (Nds. GVBl. 2003) nur mit Erlaubnis der für den Inhalt verantwortlichen Behörde zulässig.