



Vermessungs- und Katasterverwaltung Niedersachsen

Gemeinde: Wennigsen (Deister)
Gemarkung: Wennigsen
Hinweis:


Flurstück: 329
Flur: 6

Liegenschaftskarte 1:1000 Standardpräsentation

Erstellt am 19.09.2014

N = 5792075

E = 32539139

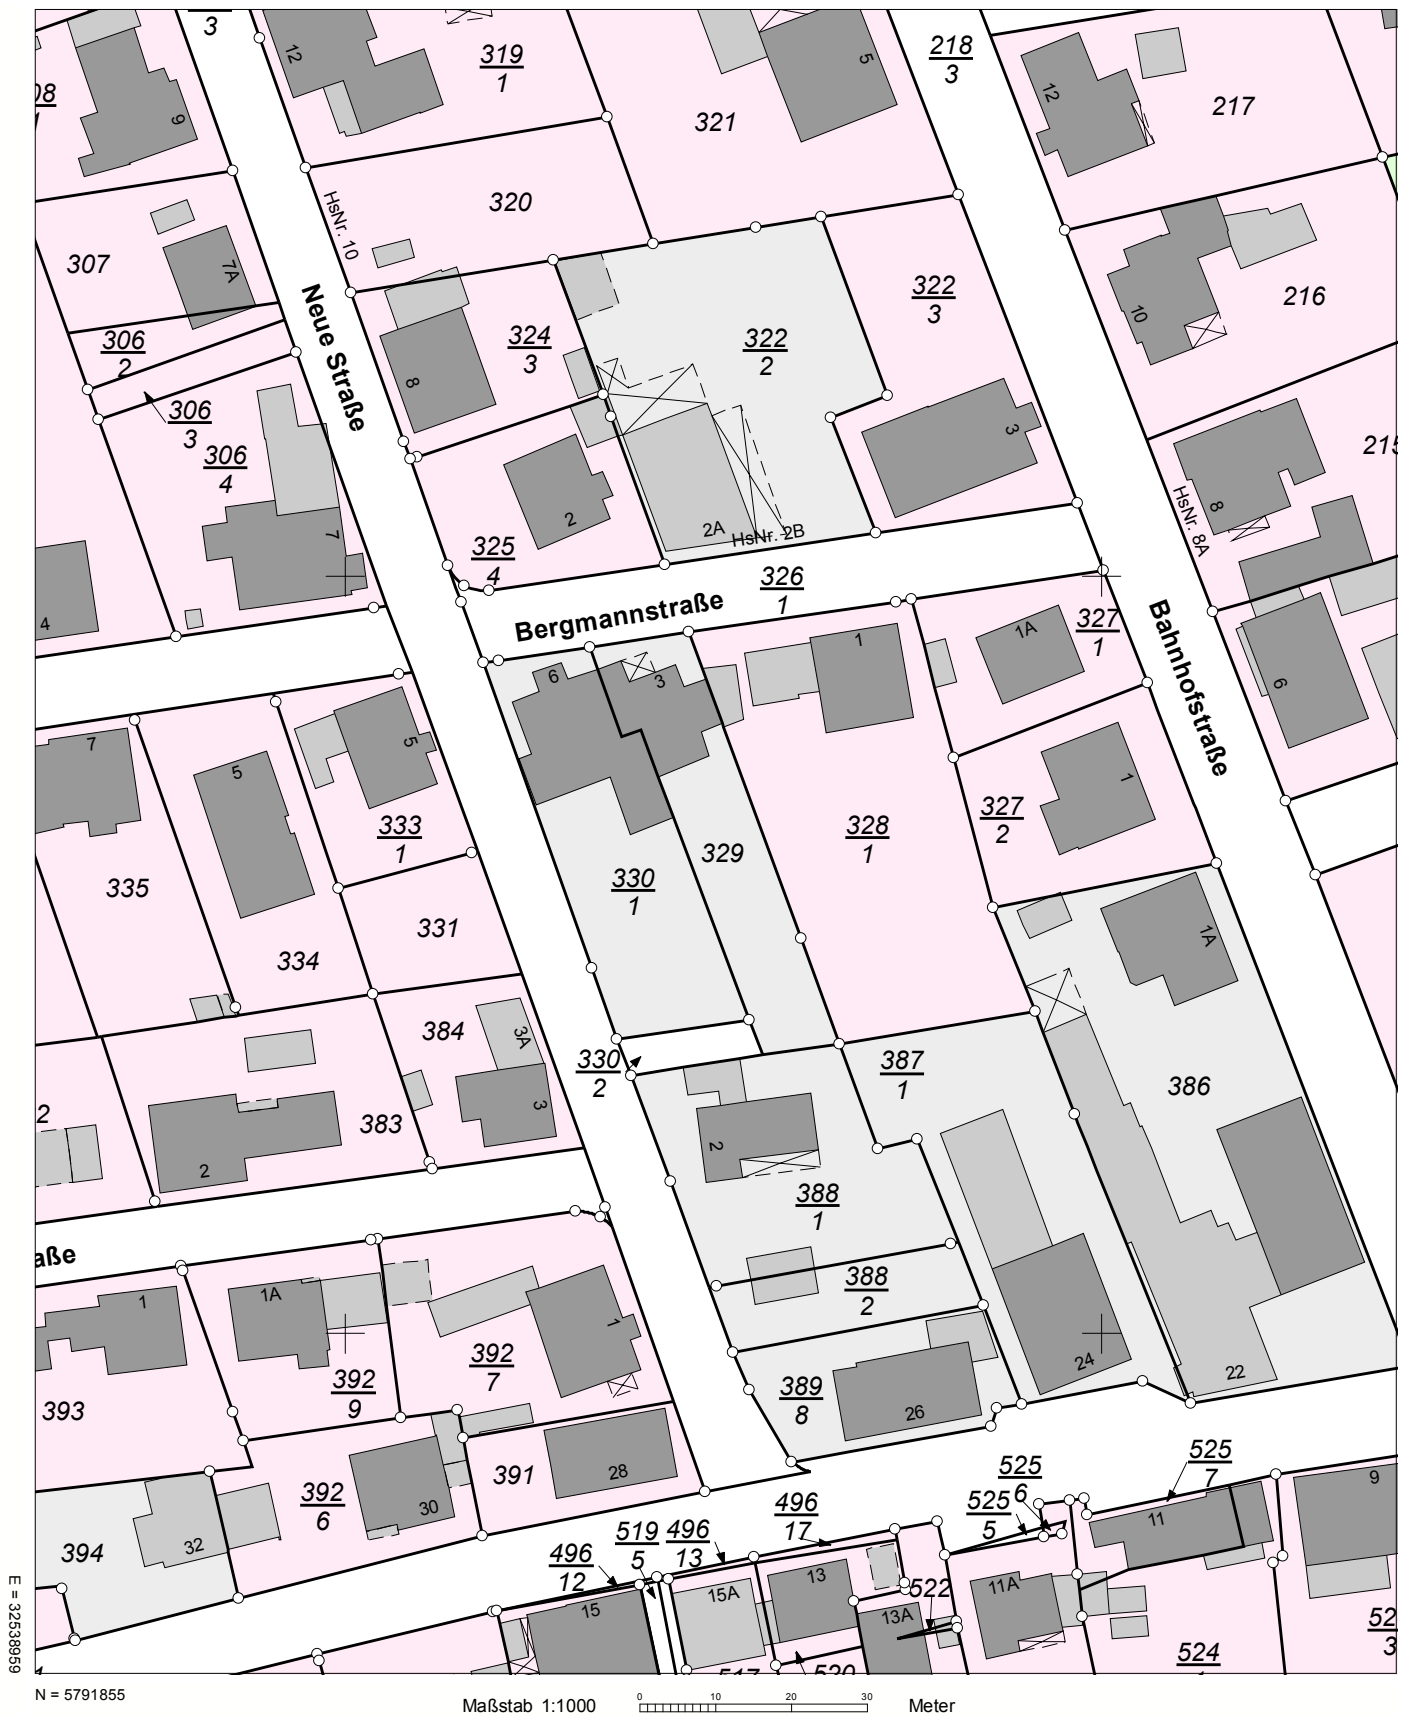

Verantwortlich für den Inhalt:

Landesamt für Geoinformation und Landesvermessung Niedersachsen
- Katasteramt Hannover - Stand: 13.09.2014
Constantinstraße 40
30177 Hannover

Bereitgestellt durch:

ÖbVI Flebbe & Balke

Bahnhofstraße 30
31832 Springe

Zeichen: 14-9186

Die Verwertung für nichteigene oder wirtschaftliche Zwecke und die öffentliche Wiedergabe ist gemäß § 5 Niedersächsisches Gesetz über das amtliche Vermessungswesen vom 12. Dezember 2002 (Nds. GVBl. 2003) nur mit Erlaubnis der für den Inhalt verantwortlichen Behörde zulässig.