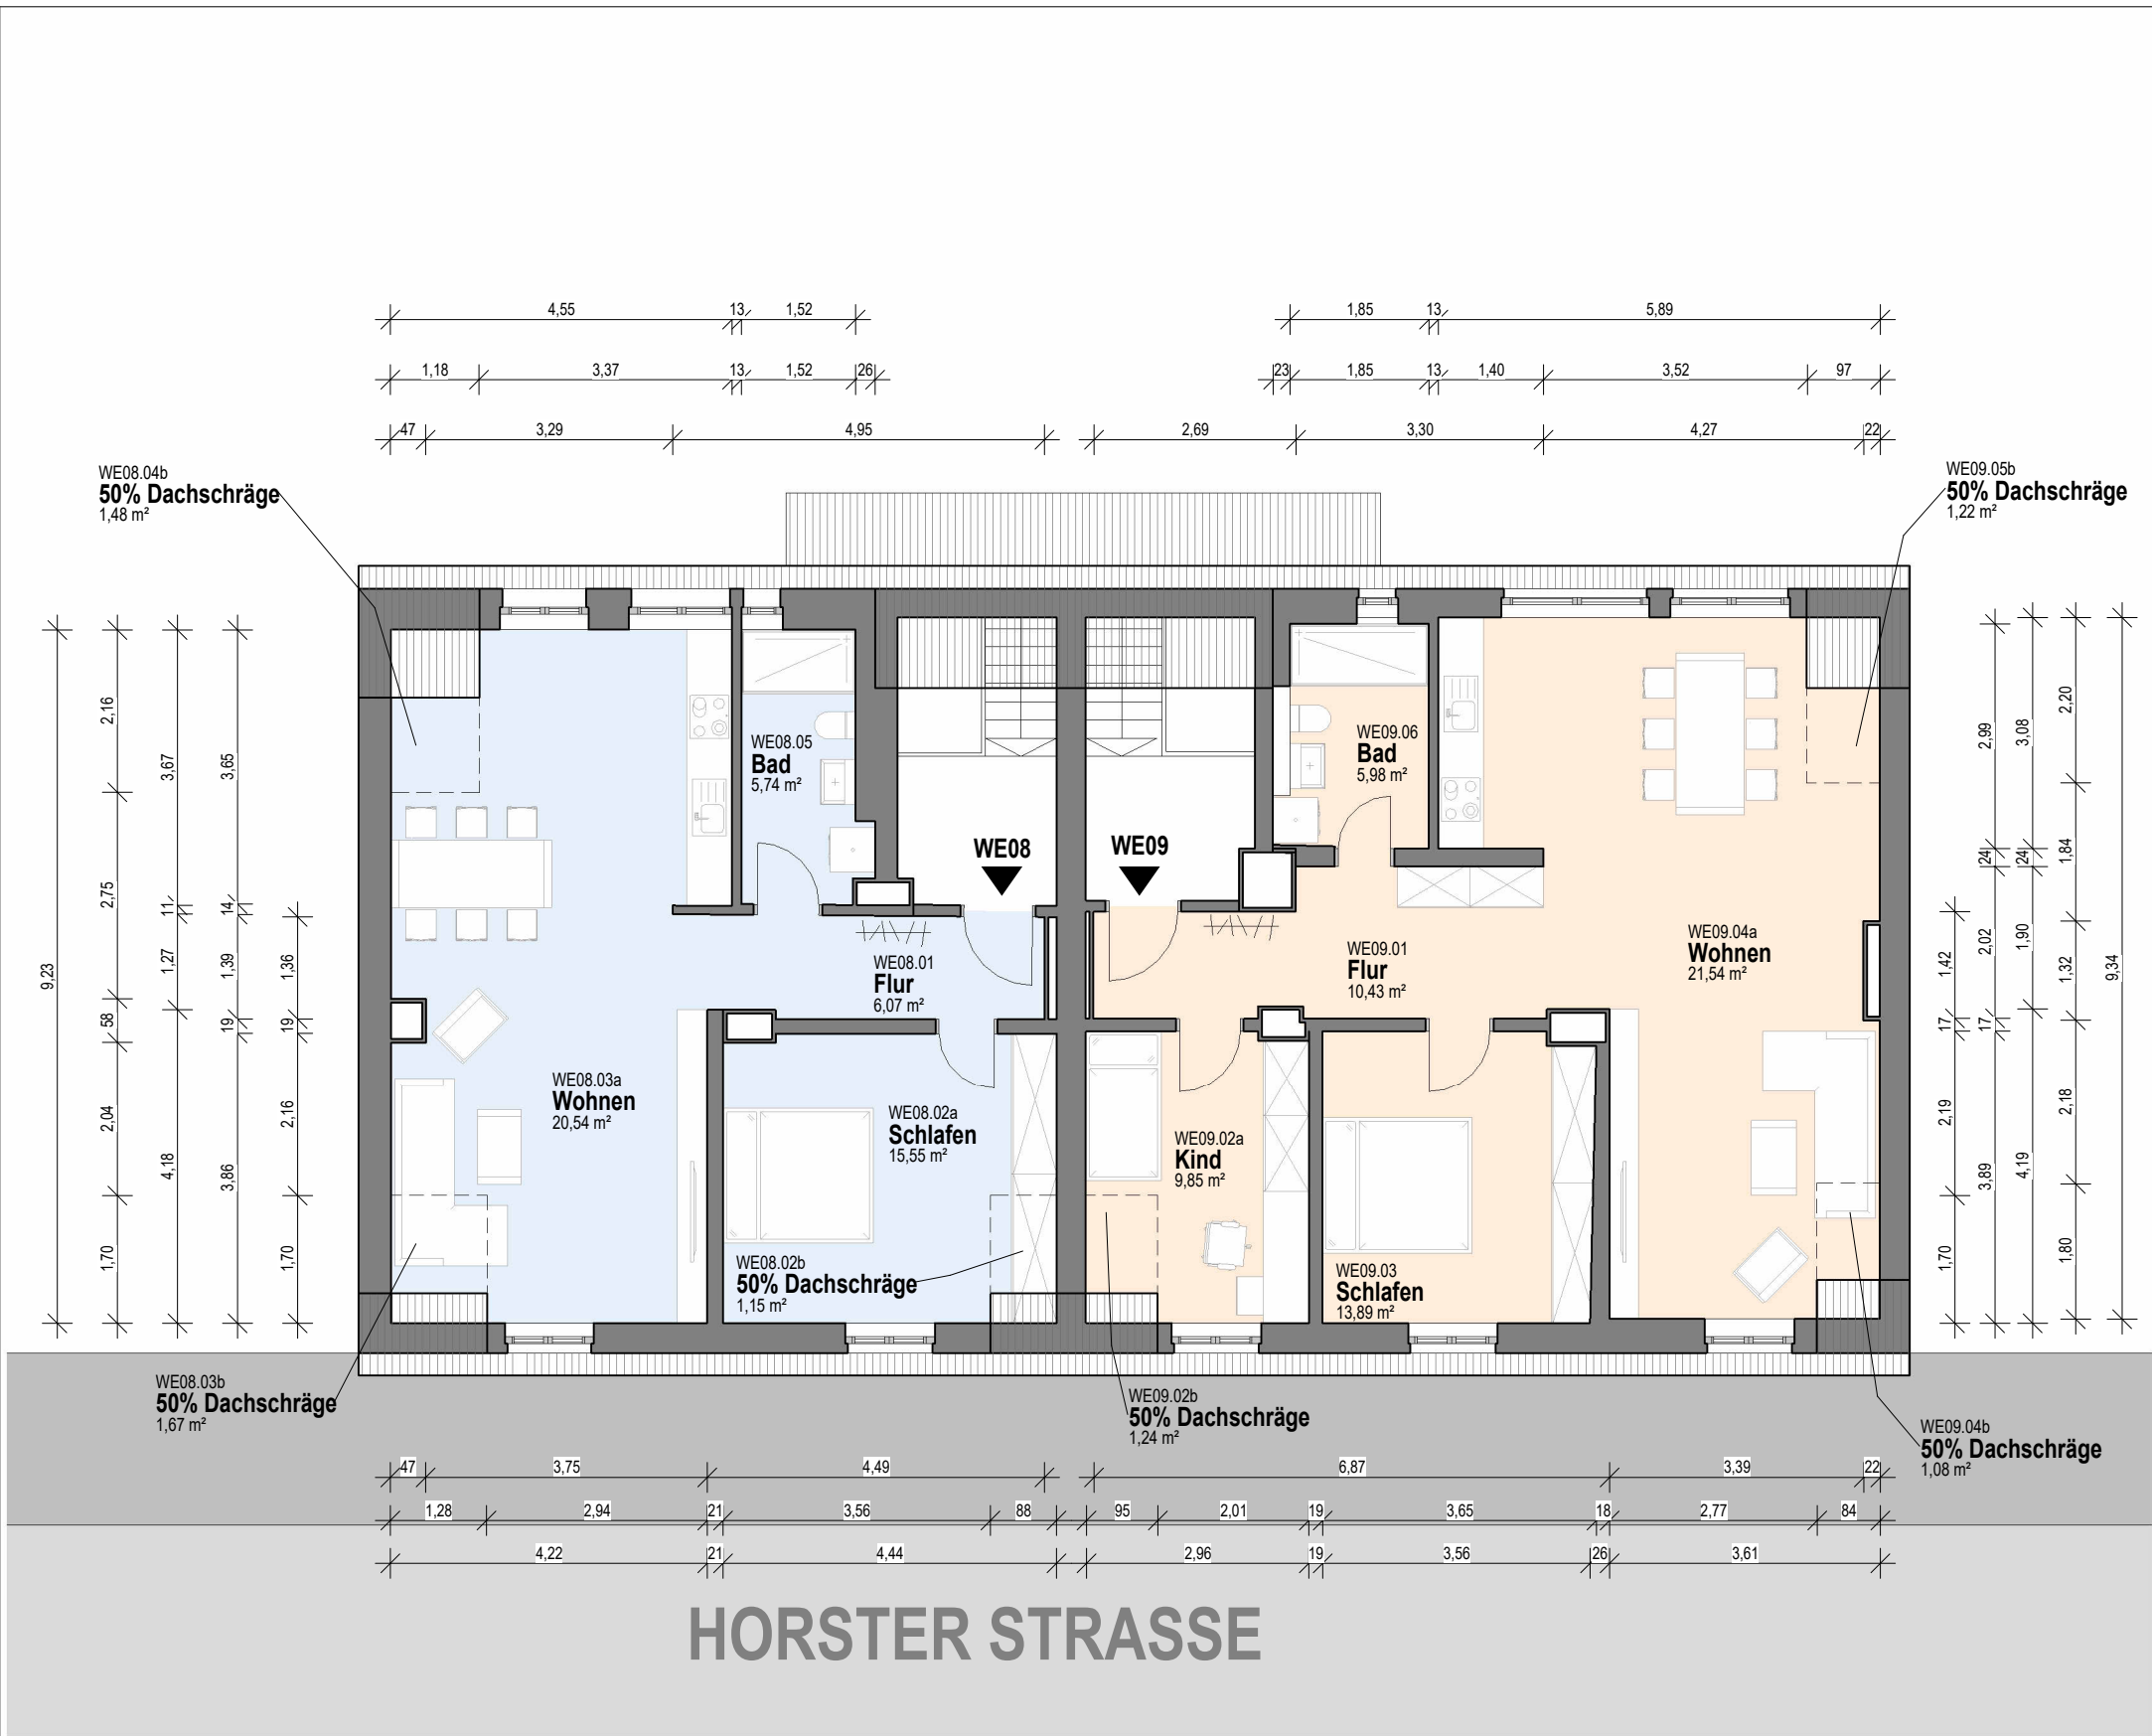


GRUNDRISS DACHGESCHOSS
M1:100