




GRUNDRISS KELLERGEOSCHOSS

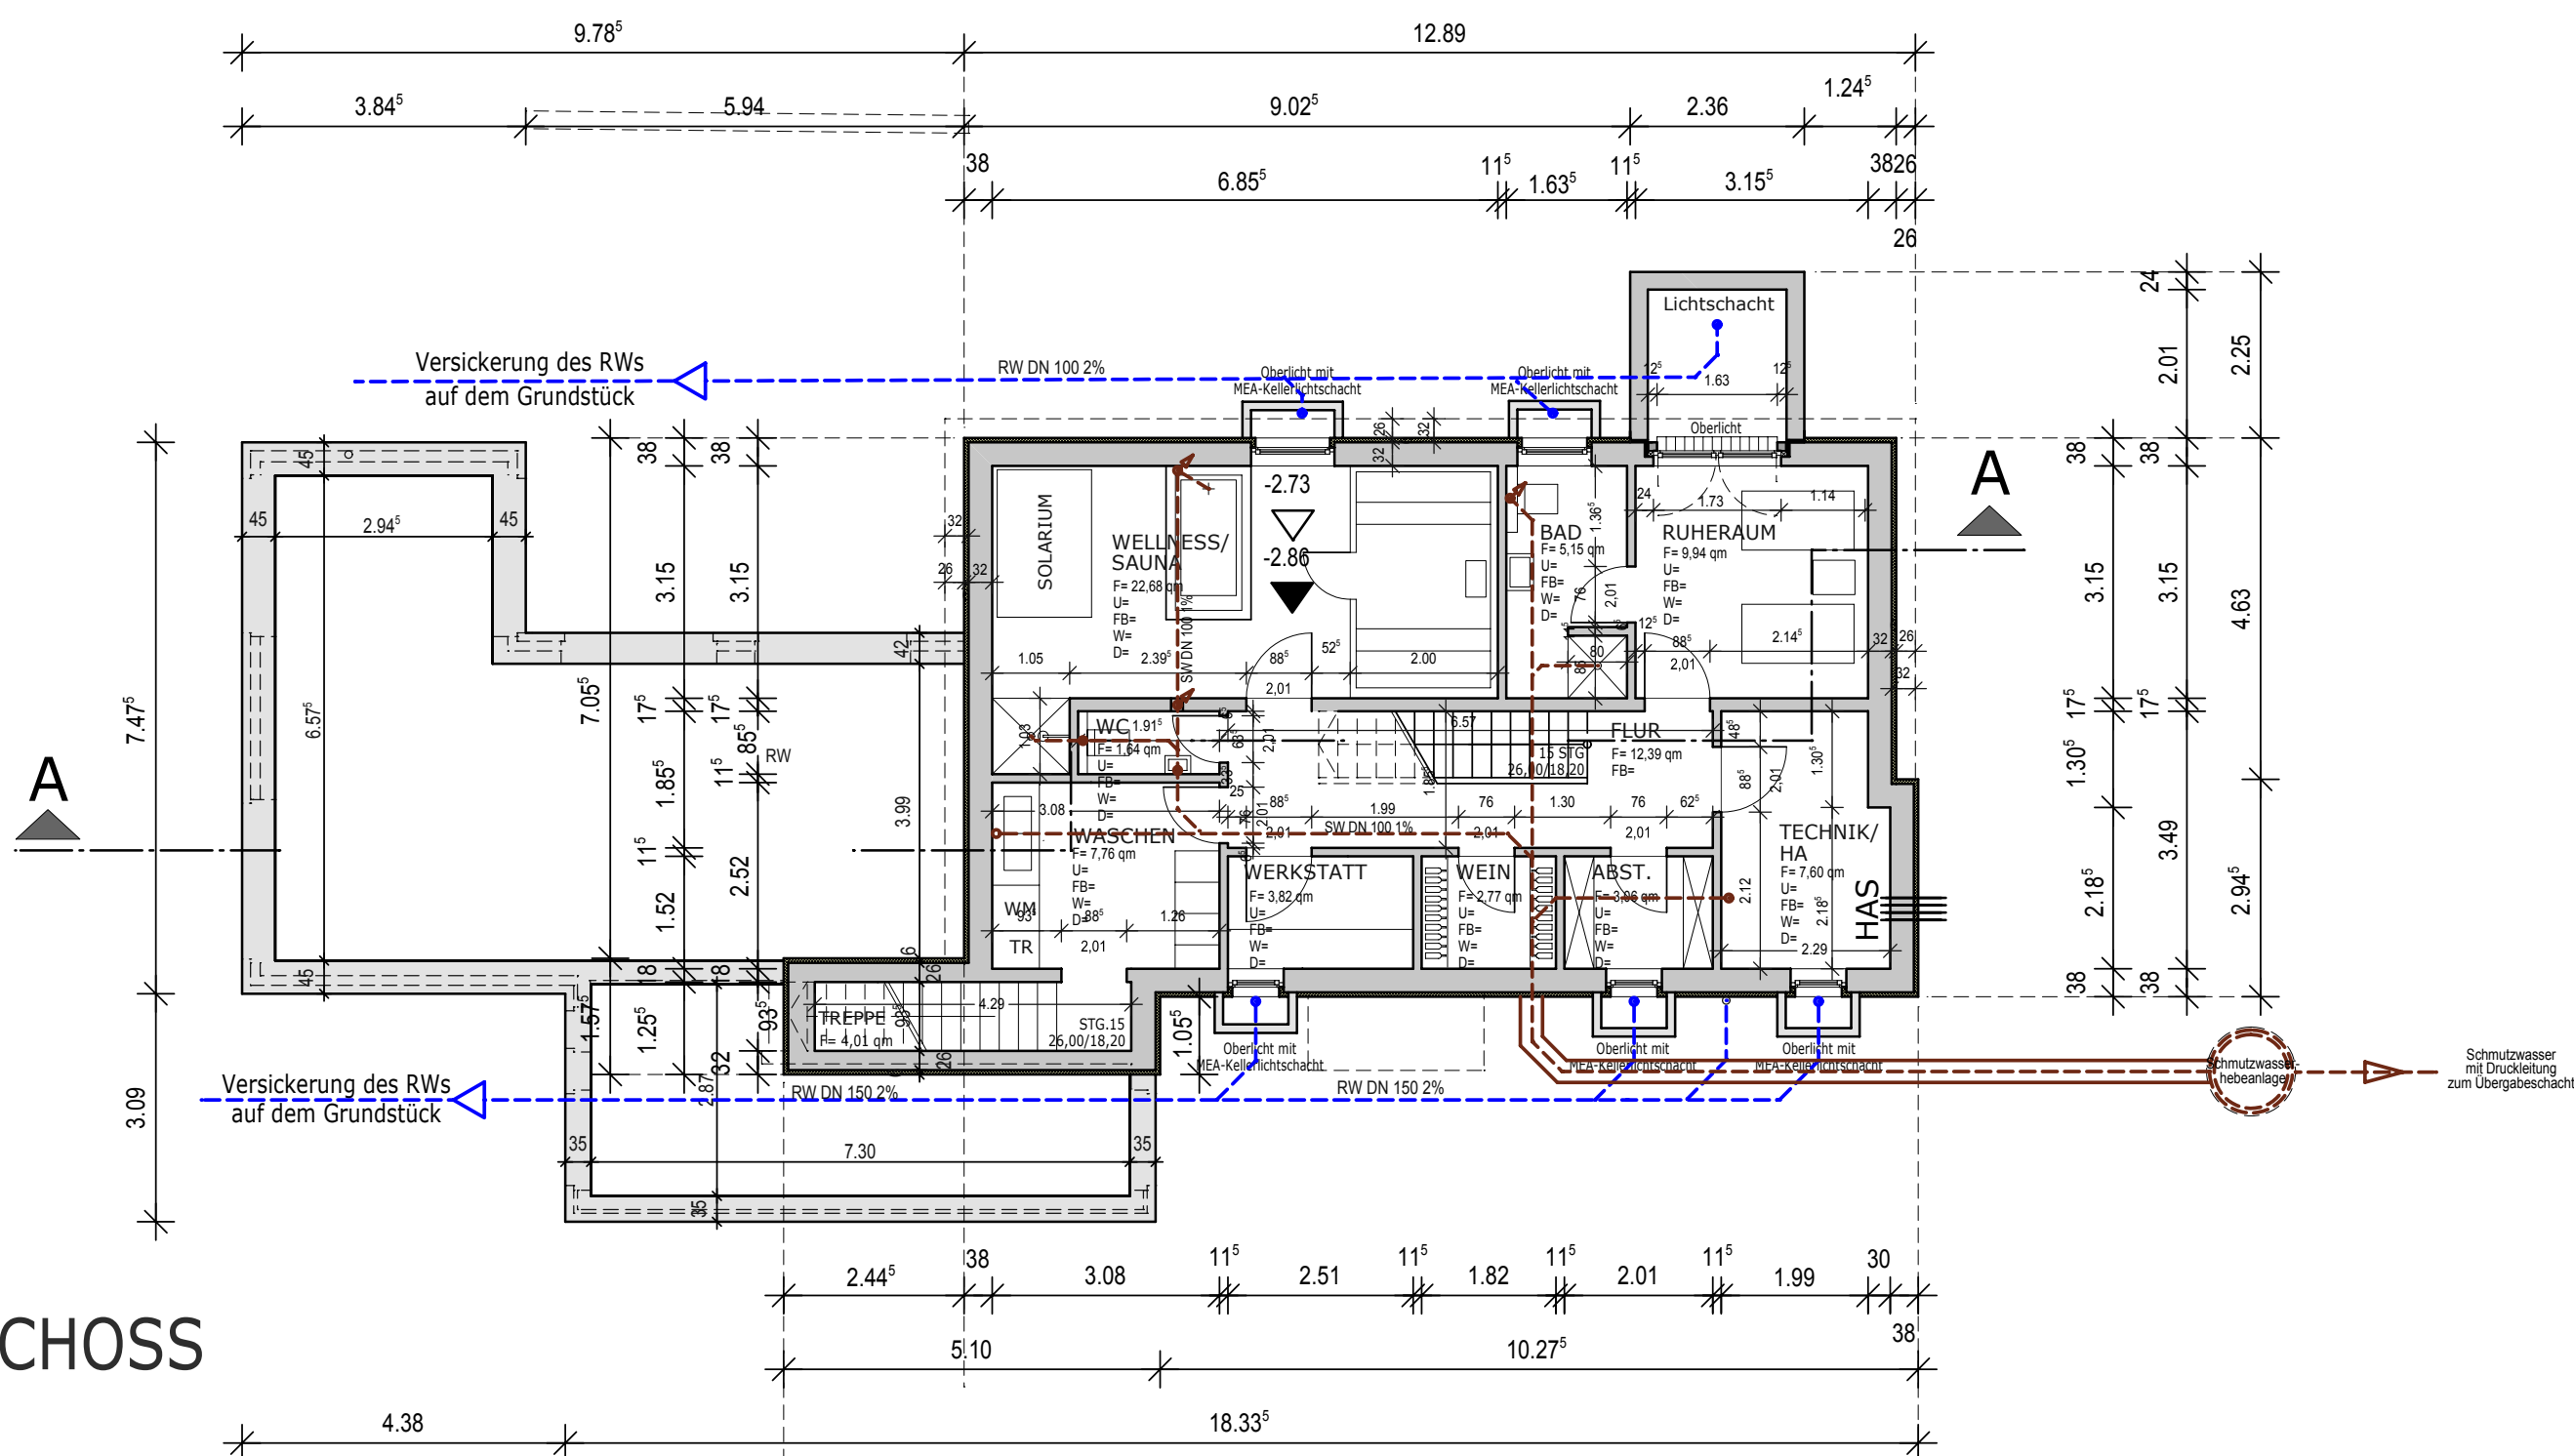

GRUNDRISS ERDGESCHOSS

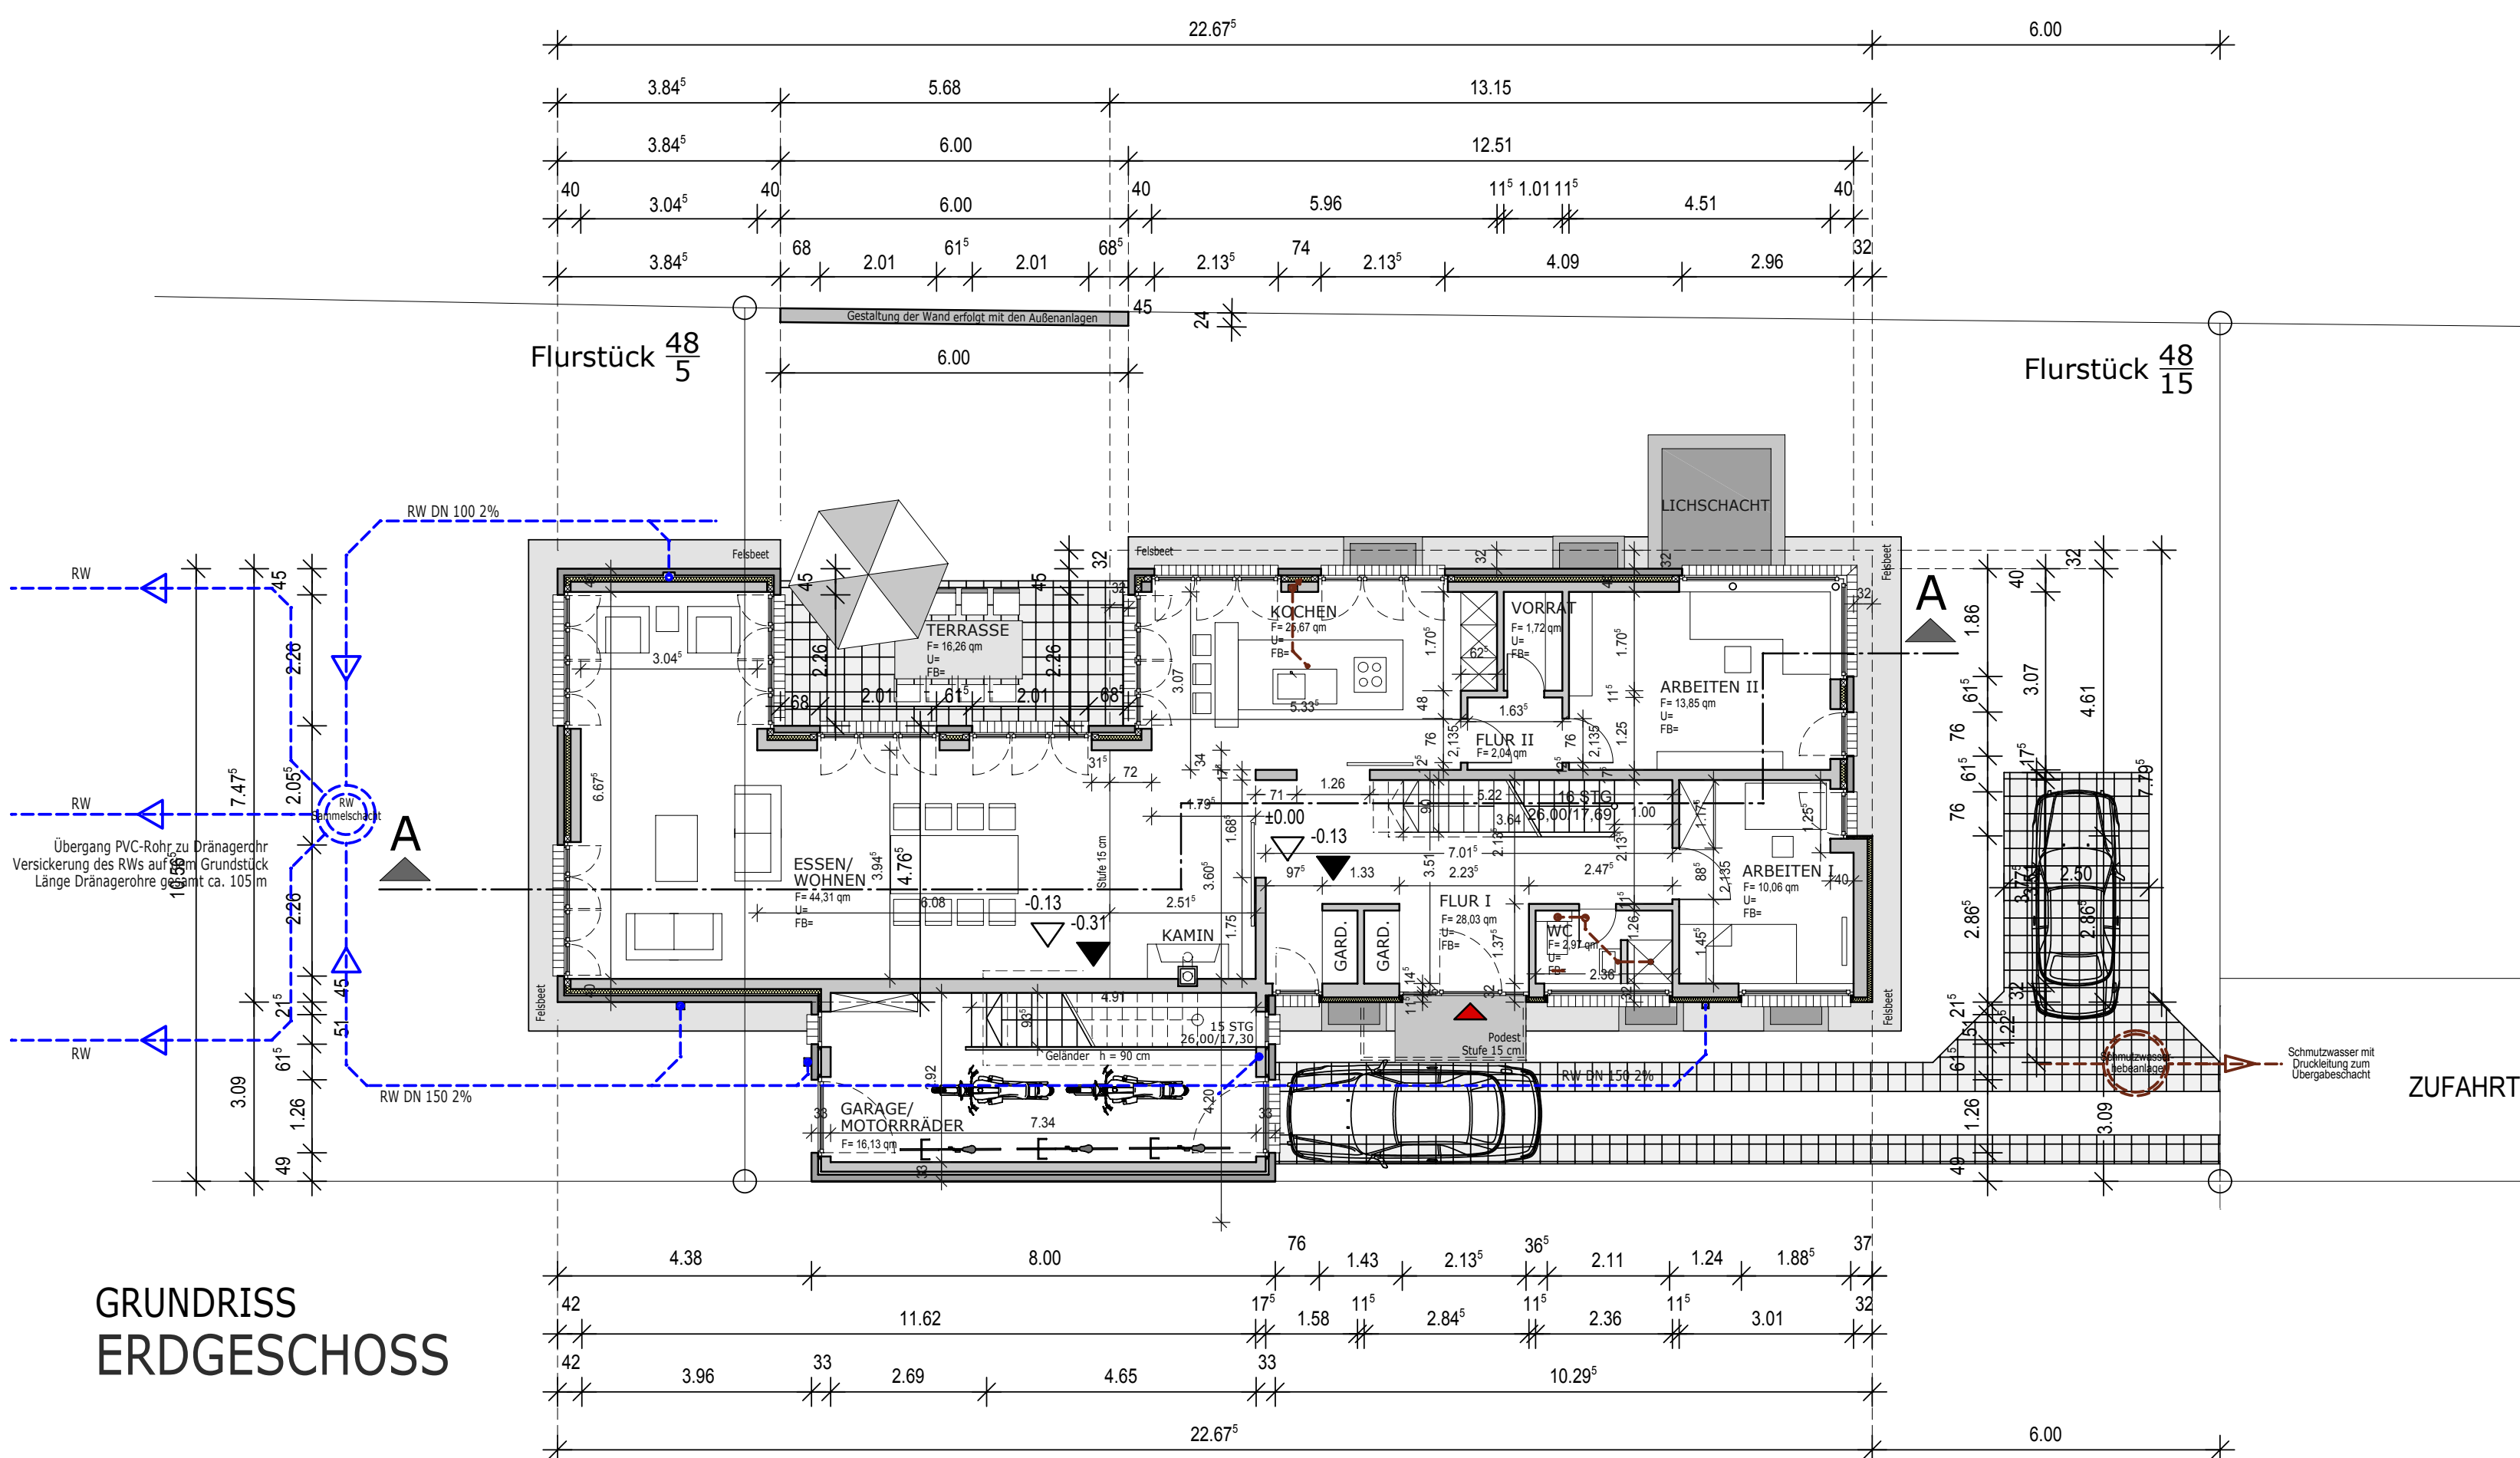

GRUNDRISS DACHGESCHOSS

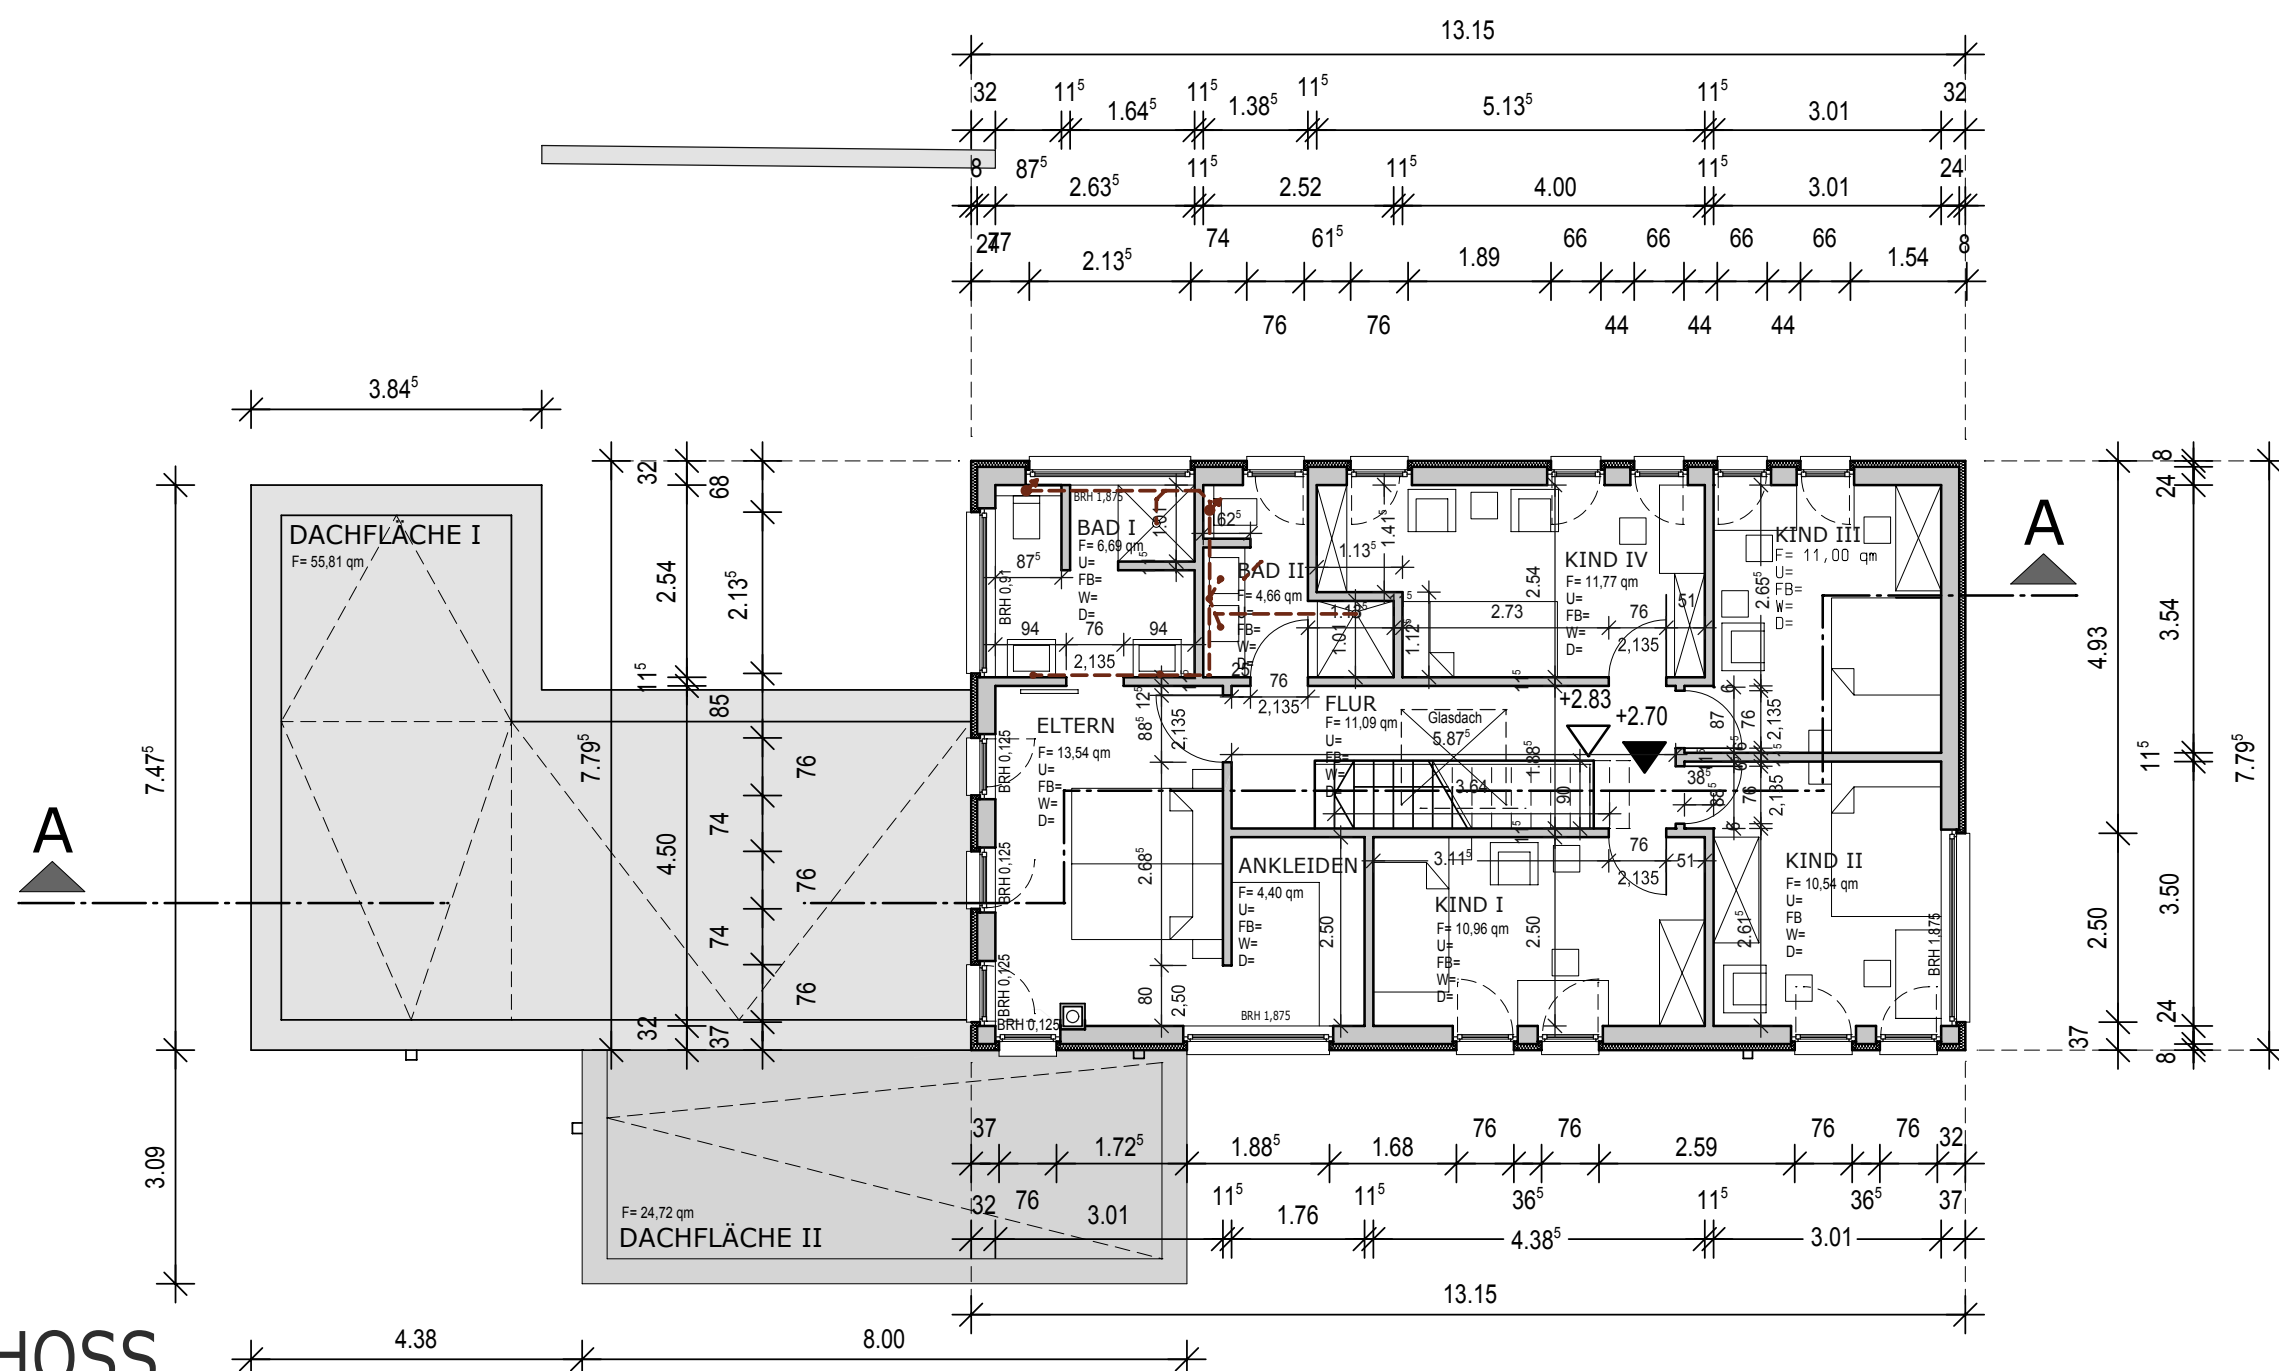

ALLE MASSE SIND AM BAU ZU PRÜFEN !
AUSFÜHRUNG GEM. STATIK !
HÖHEN BEZIEHEN SICH AUF OKFF EG!
FLÄCHEN SIND ROHBAUFLÄCHEN !
MAUERWERK NACH DIN 1053
BETON NACH DIN 1045
WÄRMESCHUTZ NACH DIN 4106
SCHALLSCHUTZ NACH DIN 4108

BAUVORHABEN	
NEUBAU EINES EINFAMILIENHAUSES	
SCHWANENWEG 12 a 26135 OLDENBURG	
BAUHERR	
BARBARA GRÜTTEFIEN U. FRANK DE JONGE KLATTENHOFSTRASSE 4 26316 VAREL	
PLANINHALT	
BAUANTRAGSPLAN GRUNDRISSSE	
1 : 100	
ANDERUNG	
DATUM	
11. Oktober 2007	
PLANGRÖSSE	
GEZEICHNET	
Hinrichs	
ARCHITEKTURBÜRO KIESELHORST & MEISTER	
ZIEGELSTRASSE 1 B TEL. 04451/91260	
26316 VAREL-BORGSTEDDE FAX 912691	
UNTERSCHRIFTEN	
DES ARCHITECT	
DES BAUHERREN	
PROJEKT-NR.	
PLAN-NR.	
01	