




HAUS B

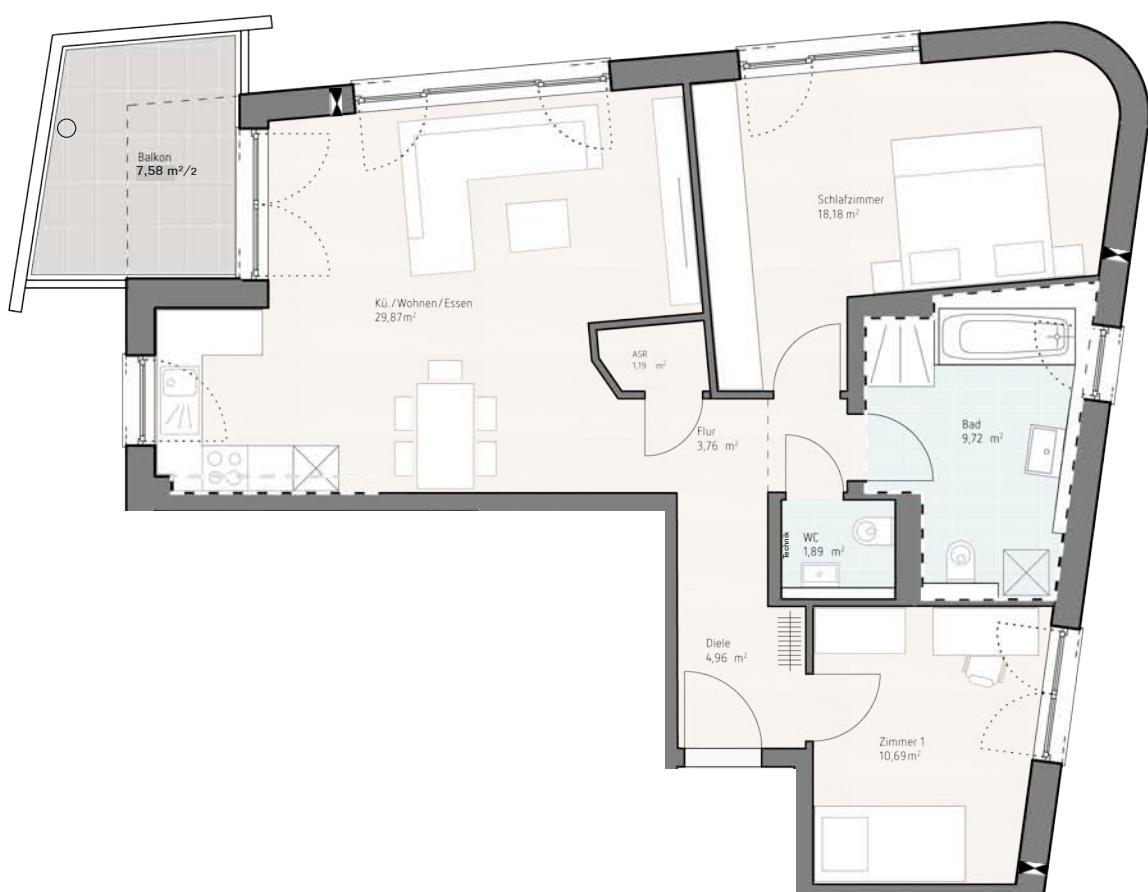


3-ZIMMER-WOHNUNG

84,46 m² Wohnfläche mit Balkon

2. OG Wohnung B11

- Stütze nur im 1.OG
- [- - - -] Abgehängte Decken
- [- - - -] nur im 2.OG

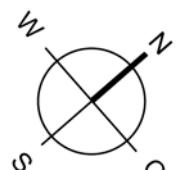

Maßstab 1:100