


Haus 1.2

Dreizimmer-Wohnung Nr. 4, 6, 8, 10

Wohnen/Essen	23,10 qm
Schlafen 1	13,39 qm
Schlafen 2	15,12 qm
Küche	9,00 qm
Bad	7,29 qm
WC	1,77 qm
Flur	6,26 qm
Diele	4,73 qm
Garderobe	0,78 qm
Balkon (50%)	4,66 qm

Wohnfläche gesamt 86,10 qm

Maßstab 1:100

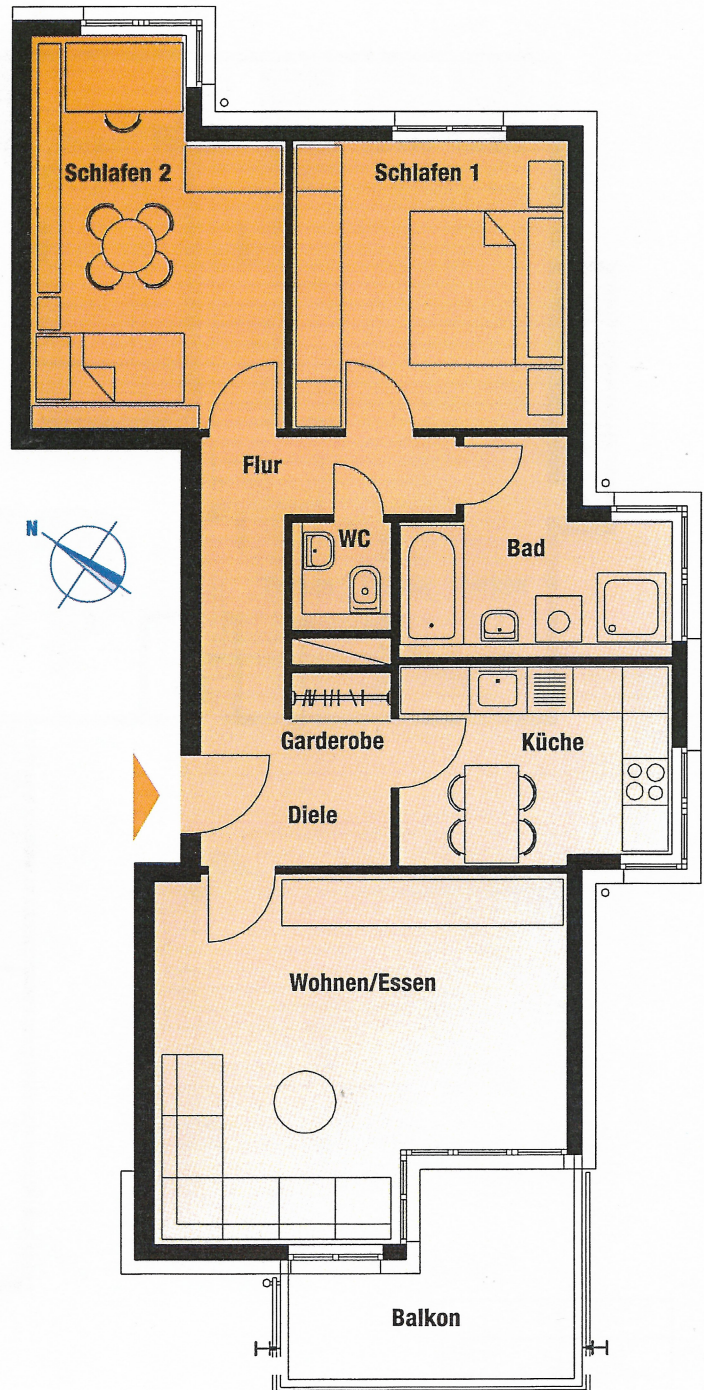

		5.OG
	10	4.OG
	8	3.OG
	6	2.OG
	4	1.OG
		EG
		UG/GG

Ansicht Hauseingang