


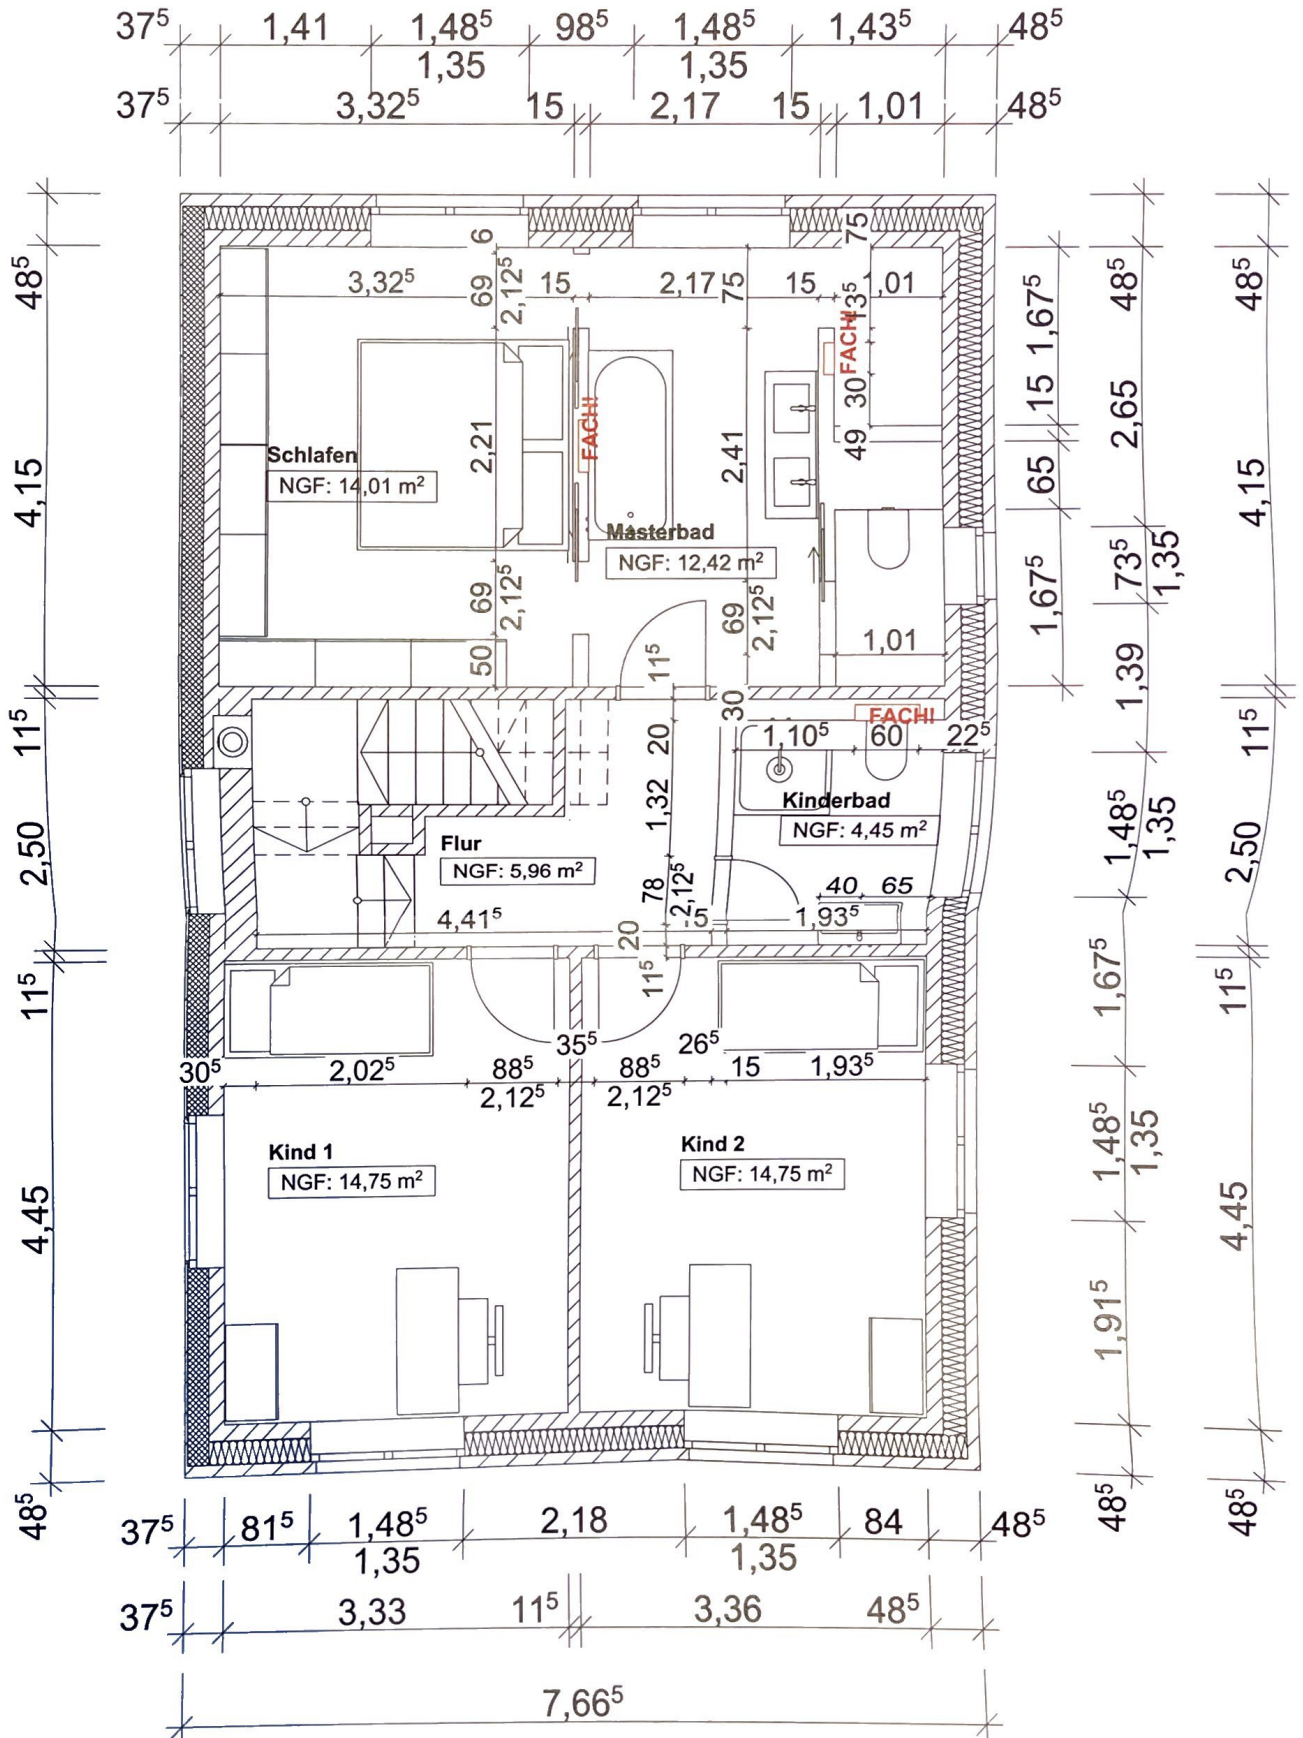

BAUVORHABEN:
Neubau eines
Einfamilienhauses
Reiterstraße 4a
22926 Ahrensburg

BAUHERREN:
Irena und Florian Flier
Schützenstraße 3
22926 Ahrensburg

ENTWURF:
Thorsten Mahnecke
Mahnecke Bau GmbH & Co. KG
Mercatrostraße 39
21502 Geesthacht

AP.31

OG

1. 1. OG (12)

Maßstab

1:50

Blattgröße

420*297 A3

Datum

03.02.2022

Planersteller

KM

Dateiname: Flier Version MB Endgültig STAND 090921.pln