


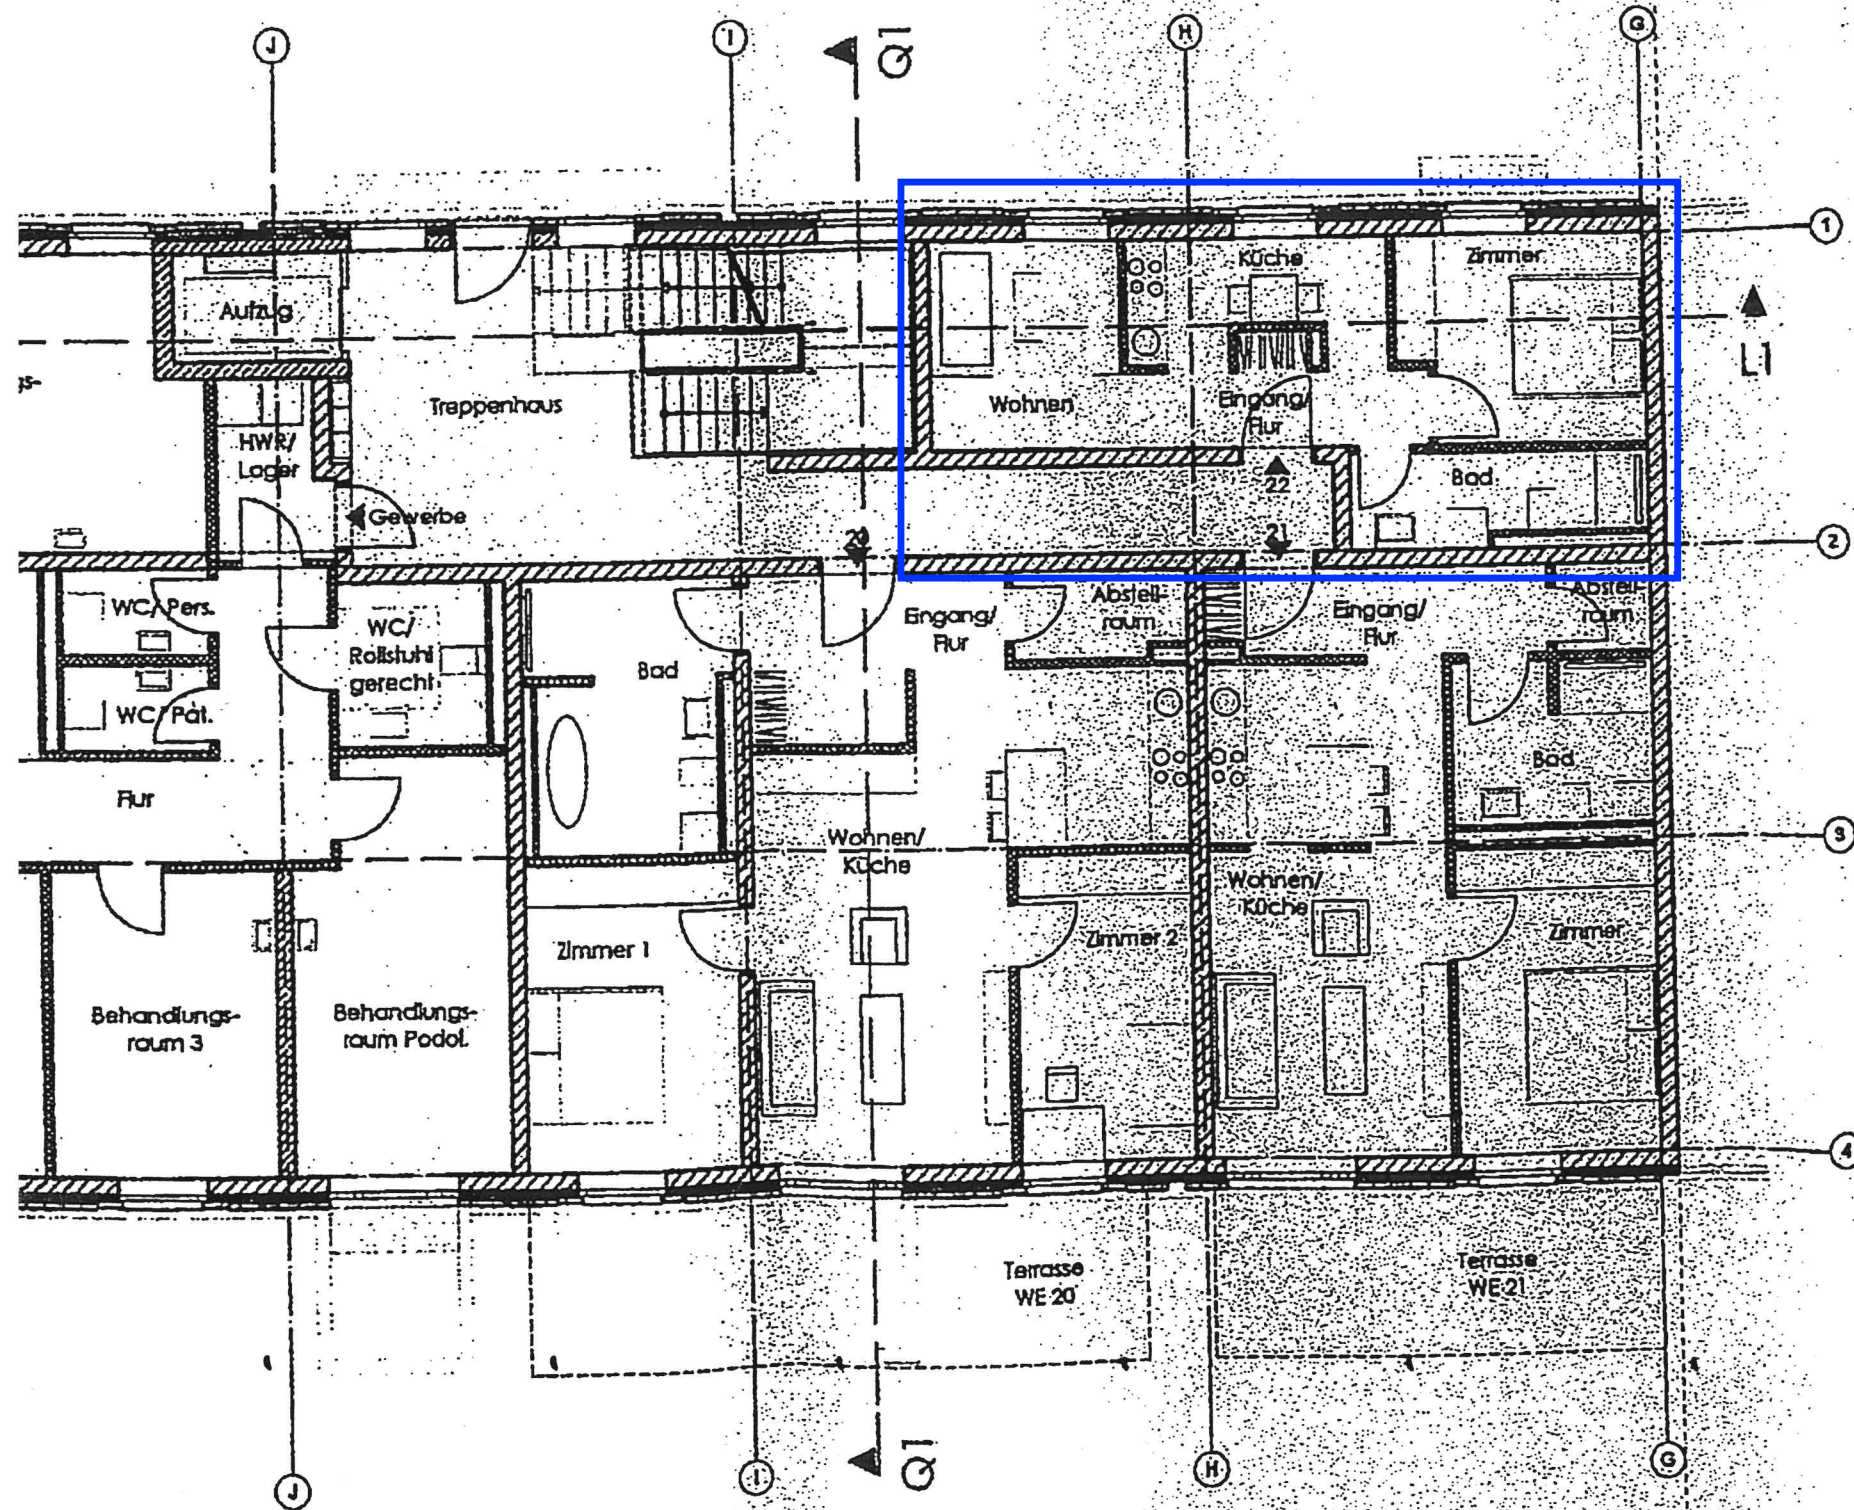

Robert-Koch-Straße 18

RKS 16

0 1,5 3 6
1:150

WC Personal	2,6 m²
WC Patienten	2,6 m²
WC Rollstuhl gerecht	5,4 m²
	202,3 m²

WE 20


Eingang/ Flur	8,2 m²
Abstellraum	3,2 m²
Bad	11,8 m²
Wohnen/ Küche	33,4 m²
Zimmer 1	14,5 m²
Zimmer 2	11,8 m²
	82,7 m²
Terrasse real	23,2 m²

WE 21

Eingang/ Flur	6,5 m²
Abstellraum	1,9 m²
Bad	7,2 m²
Wohnen/ Küche	26,3 m²
Zimmer	13,6 m²
	55,5 m²
Terrasse real	16,7 m²

WE 22

Eingang/ Flur	4,9 m²
Küche	6,6 m²
Bad	5,7 m²
Wohnen	9,7 m²
Zimmer	10,8 m²
	37,7 m²

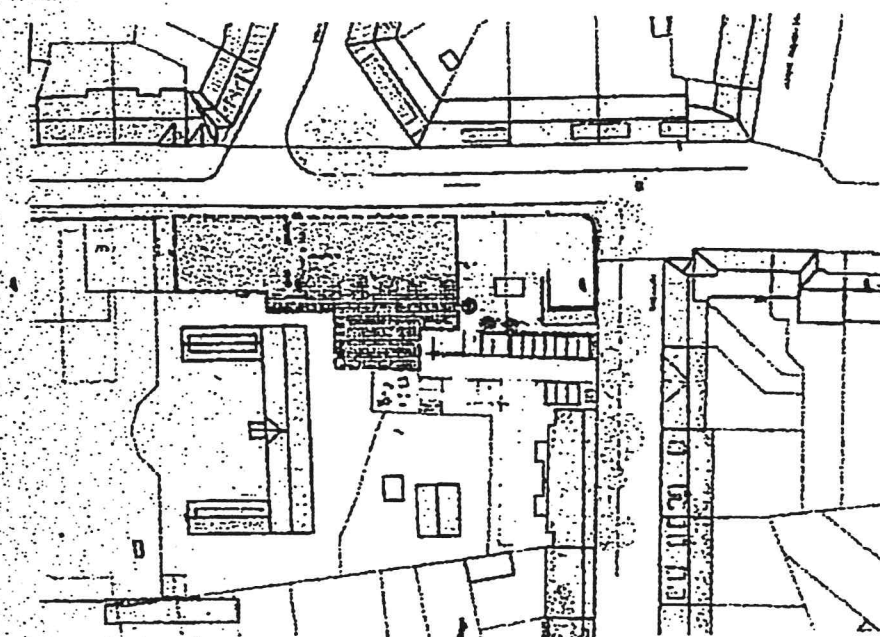

[Handwritten signature]