


Gewerbeeinheit 2. OG 390 qm

Stockumer Straße 28, 58453 Witten, Nordrhein-Westfalen, DE

GESAMTFLÄCHE: 394.41 m² • NUTZFLÄCHE: 394.41 m² • ETAGE: 2 • RÄUME: z. Z.: 3

▼ 2. Stock

GESAMTFLÄCHE: 394.41 m² • NUTZFLÄCHE: 394.41 m² • RÄUME: 3

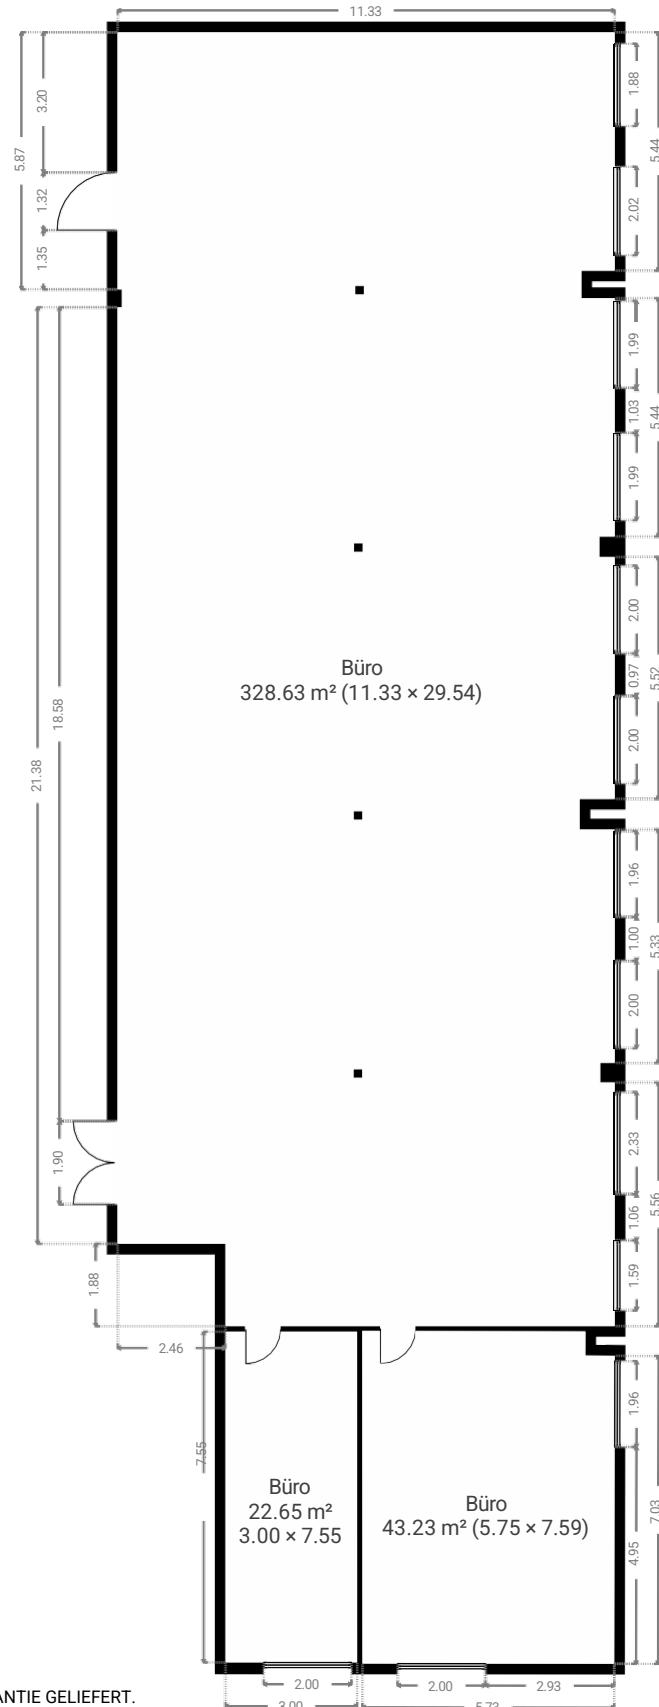

DIESER GRUNDRISS WIRD OHNE JEGLICHE GARANTIE GELIEFERT.

FÜR DIE RICHTIGKEIT WIRD KEINE HAFTUNG ÜBERNOMMEN.