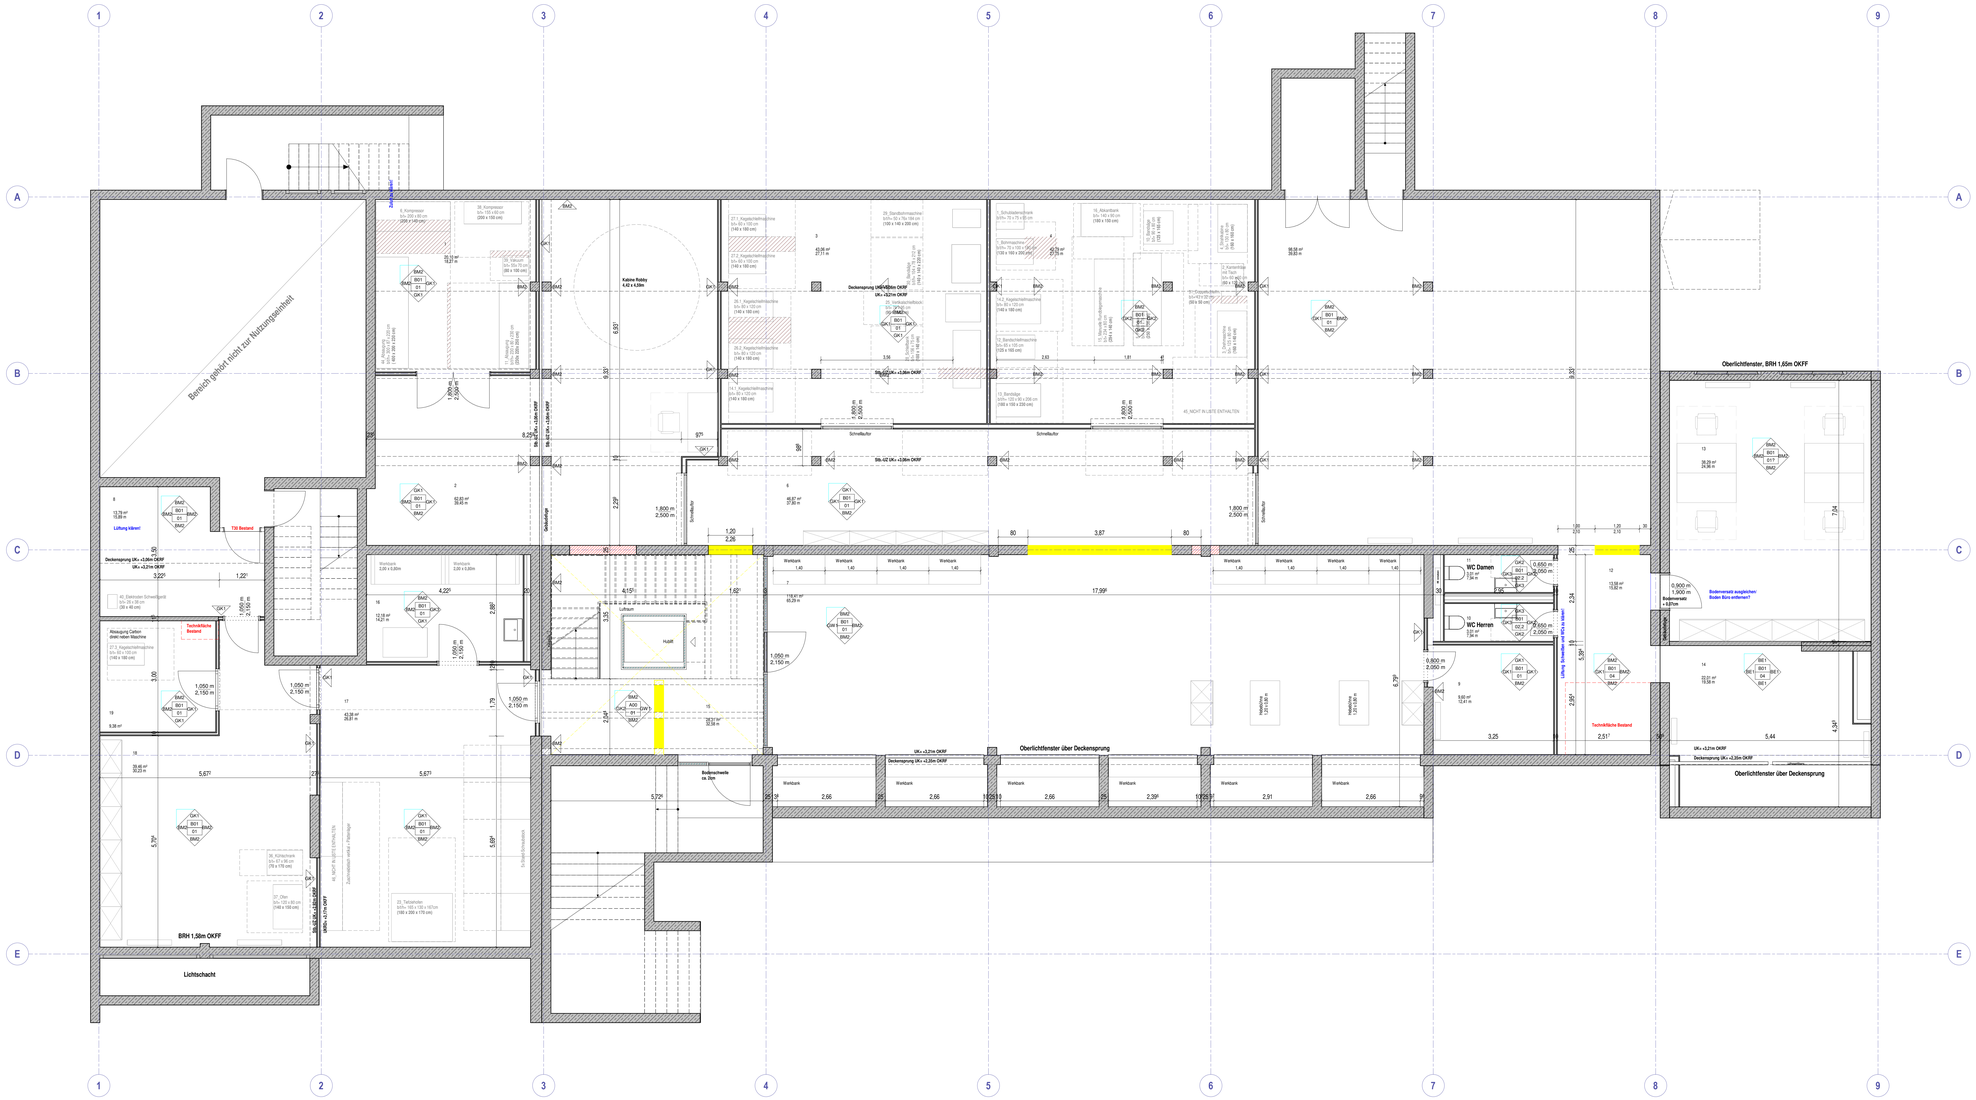

Diese Unterlage ist urheberrechtlich geschützt. Ihre Vervielfältigung, Mitteilung oder Überlassung an Dritte, sowie die Verwertung ohne unser schriftliches Einverständnis ist untersagt und verstößt gegen Paragraphen 106 ff. UrhG und Paragraph 18 UWG und Paragraph 3 Absatz 6 VOB/B.

Legende

Achsen

Achsen

Planverweise

L1 Schnitt

Wände

- Stahlbeton / Mauerwerk Bestand
- Stahlbeton
- Mauerwerk
- Gipskarton
- Sonstige (Metall, Glassystem ...)

Höhen

- ±0.00 / 2.08 — Oberkante Fertigfußboden (OKFF) / Oberkante Rohfußboden (OKRF)
- ±0.00 — Fertighöhe (Schnitt)
- ±0.00 — Rohhöhe (Schnitt)
- ±0.00 / ±0.00 — Rohdeckensprung

Brandschutz

Brüstung bzw. Sturz von Wänden mit Brandschutzanforderungen sind entsprechend der Wandqualität auszubilden.

- Brandwand/ Bauart Brandwand
- feuerbeständig: F90-AB
- feuerhemmend: F30-AB

Türstempel

90 / 210 — min. lichte Breite/ Höhe

Hinweis
Höhenmaße in Maßketten für Türen ab OKFF!

Brandschutz Türen

T90	feuerbeständige Tür
T30	feuerhemmende Tür
T-RS	rauchdichte und selbstschließende Tür
T-DS	dichte, selbstschließende Tür
T-NB (S)	Tür aus nichtbrennbaren Baustoffen (S=selbstschließend)

Raumstempel

00	Raumnummer
Werkstatt	Raumbezeichnung
100,00 m²	Raumfläche
50,00 m	Umfang

Oberflächenstempel

OK1	Decke
BO1	Boden
OK2	Wände
BMZ	Wände

Oberflächen

Decken

A00 Luftraum

B01 Stb-Rohdecke
B02 Stb-Rohdecke, Anstrich Dispersionsfarbe

D01 Gipskarton-Abhangdecke F90, gelagerfeuer + Anstrich Dispersionsfarbe
D02 Deckenspiegel, akustisch wirksam, darunter Stb.-Rohdecke

Wände

GK1 Trockenbauwand GK, Spachtelung Q2 + Anstrich Dispersionsfarbe
GK2 Trockenbauwand GK, Spachtelung Q2 + Anstrich Lackfarbe
GK3 Trockenbauwand GK, Spachtelung + Fliesen bis 2,20m, darüber Anstrich Lackfarbe

BM1 Beton / MW unbehandelt
BM2 Beton / MW, Anstrich Dispersionsfarbe
BM3 Beton / MW verputzt + Anstrich Dispersionsfarbe
BM4 Beton / MW, Fliesen bis 2,20m, Anstrich Lackfarbe
BM5 Beton/ MW, Fliesen bis 2,20m, darüber Anstrich Lackfarbe

GW1 Glasystemwand

BE1 Wandfliesen Bestand

Boden

01 Verlegeplatte auf Estrich (ca. 8cm), Nutzlast 5,0 kN/m²

02.1 Bodenfliesen mit Abdichtung (ca. 8cm), Nutzlast 2,0 kN/m²
02.2 Bodenfliesen (ca. 8cm) Nutzlast 2,0 kN/m²

03 Gitterrostbelag / Verlegeplatte auf Estrich auf Trapezblech, Nutzlast 5,0 kN/m²

04 Bodenfliesen Bestand

Alle Maße sind am Bau zu prüfen !

INDEX	PLANHISTORIE	DATUM	NAME

Projekt
010_OJE_ Umnutzung Ladeneinheit Erdgeschoss + Untergeschoss

Unterschrift

Planinhalt
Grundriss Konzept UG

Plannummer: **010_OJE_EP-G001**
Maßstab:
Gez.:
Datum:
Format: **A0 +**