

Wohnung 3




Friedrich-Ebert-Straße 25, 55286 Wörrstadt, Rheinland-Pfalz, de
GESAMTFLÄCHE: 146.50 m² • WOHNFLÄCHE: 114.94 m² • ETAGEN: 2 • RÄUME: 12

ÜBERSENDET VON Steffen Hammer
mailbauwatt@gmail.com • 015205926347

▼ Obergeschoss

GESAMTFLÄCHE: 107.87 m² • WOHNFLÄCHE: 105.34 m² • RÄUME: 8

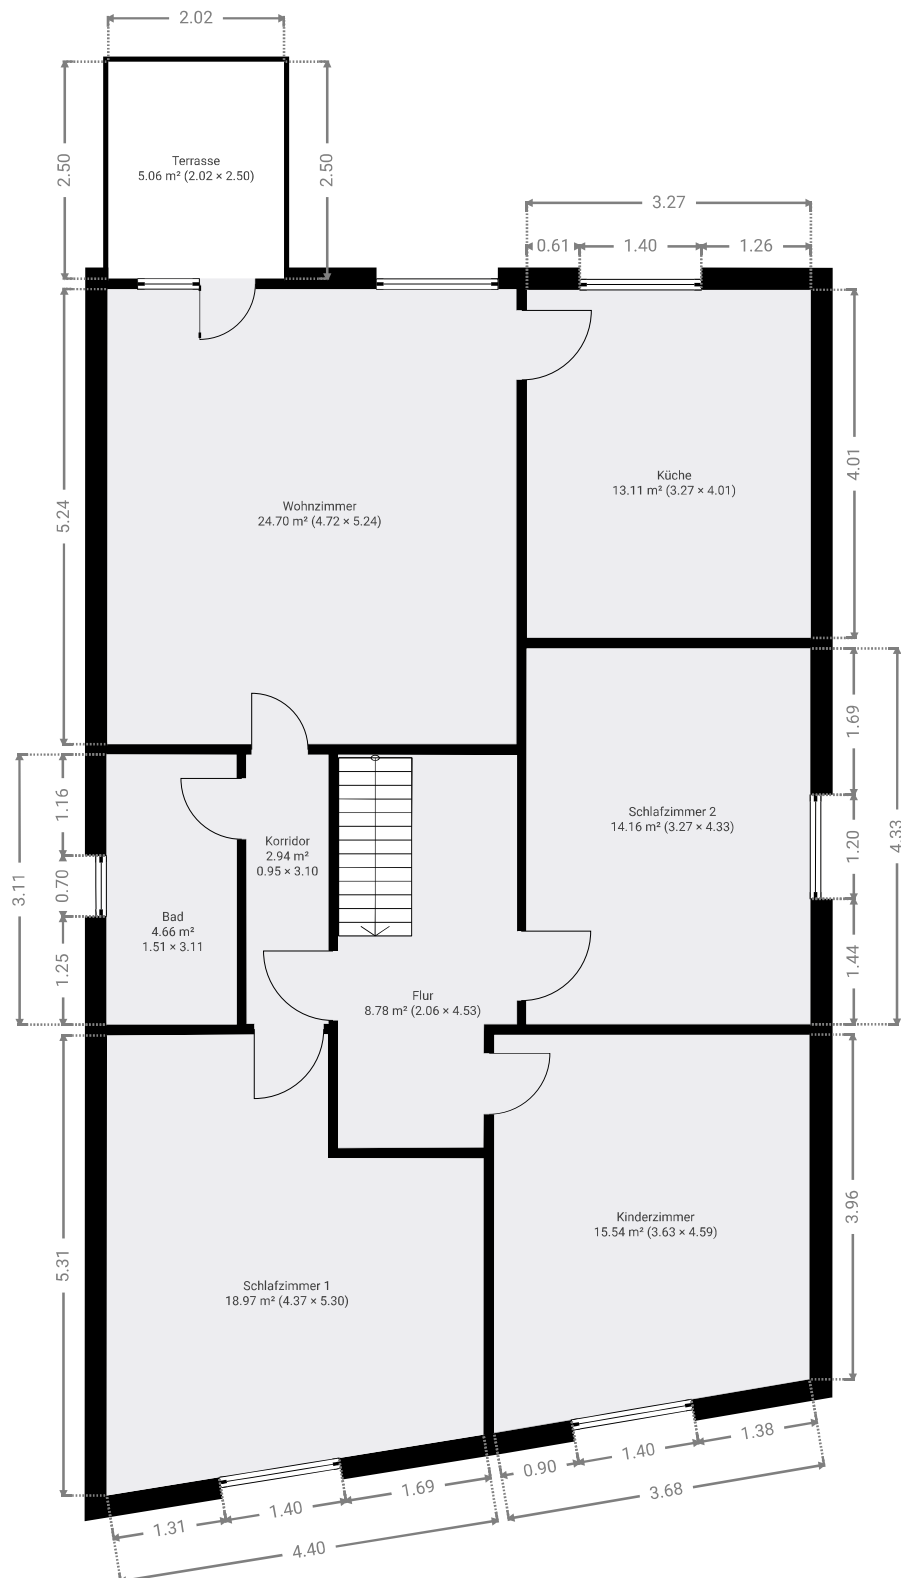

DIESER GRUNDRISS WIRD OHNE JEGliche GEWÄHRLEISTUNG ZUR VERFÜGUNG GESTELLT. SENSOPIA LEHNT JEDE GARANTIE AB, EINSCHLIESSLICH, OHNE EINSCHRÄNKUNG, ZUFRIEDENSTELLENDER QUALITÄT ODER GENAUIGKEIT DER ABMESSUNGEN.

0 1 2 3 4m
1:82
Page 1/2