


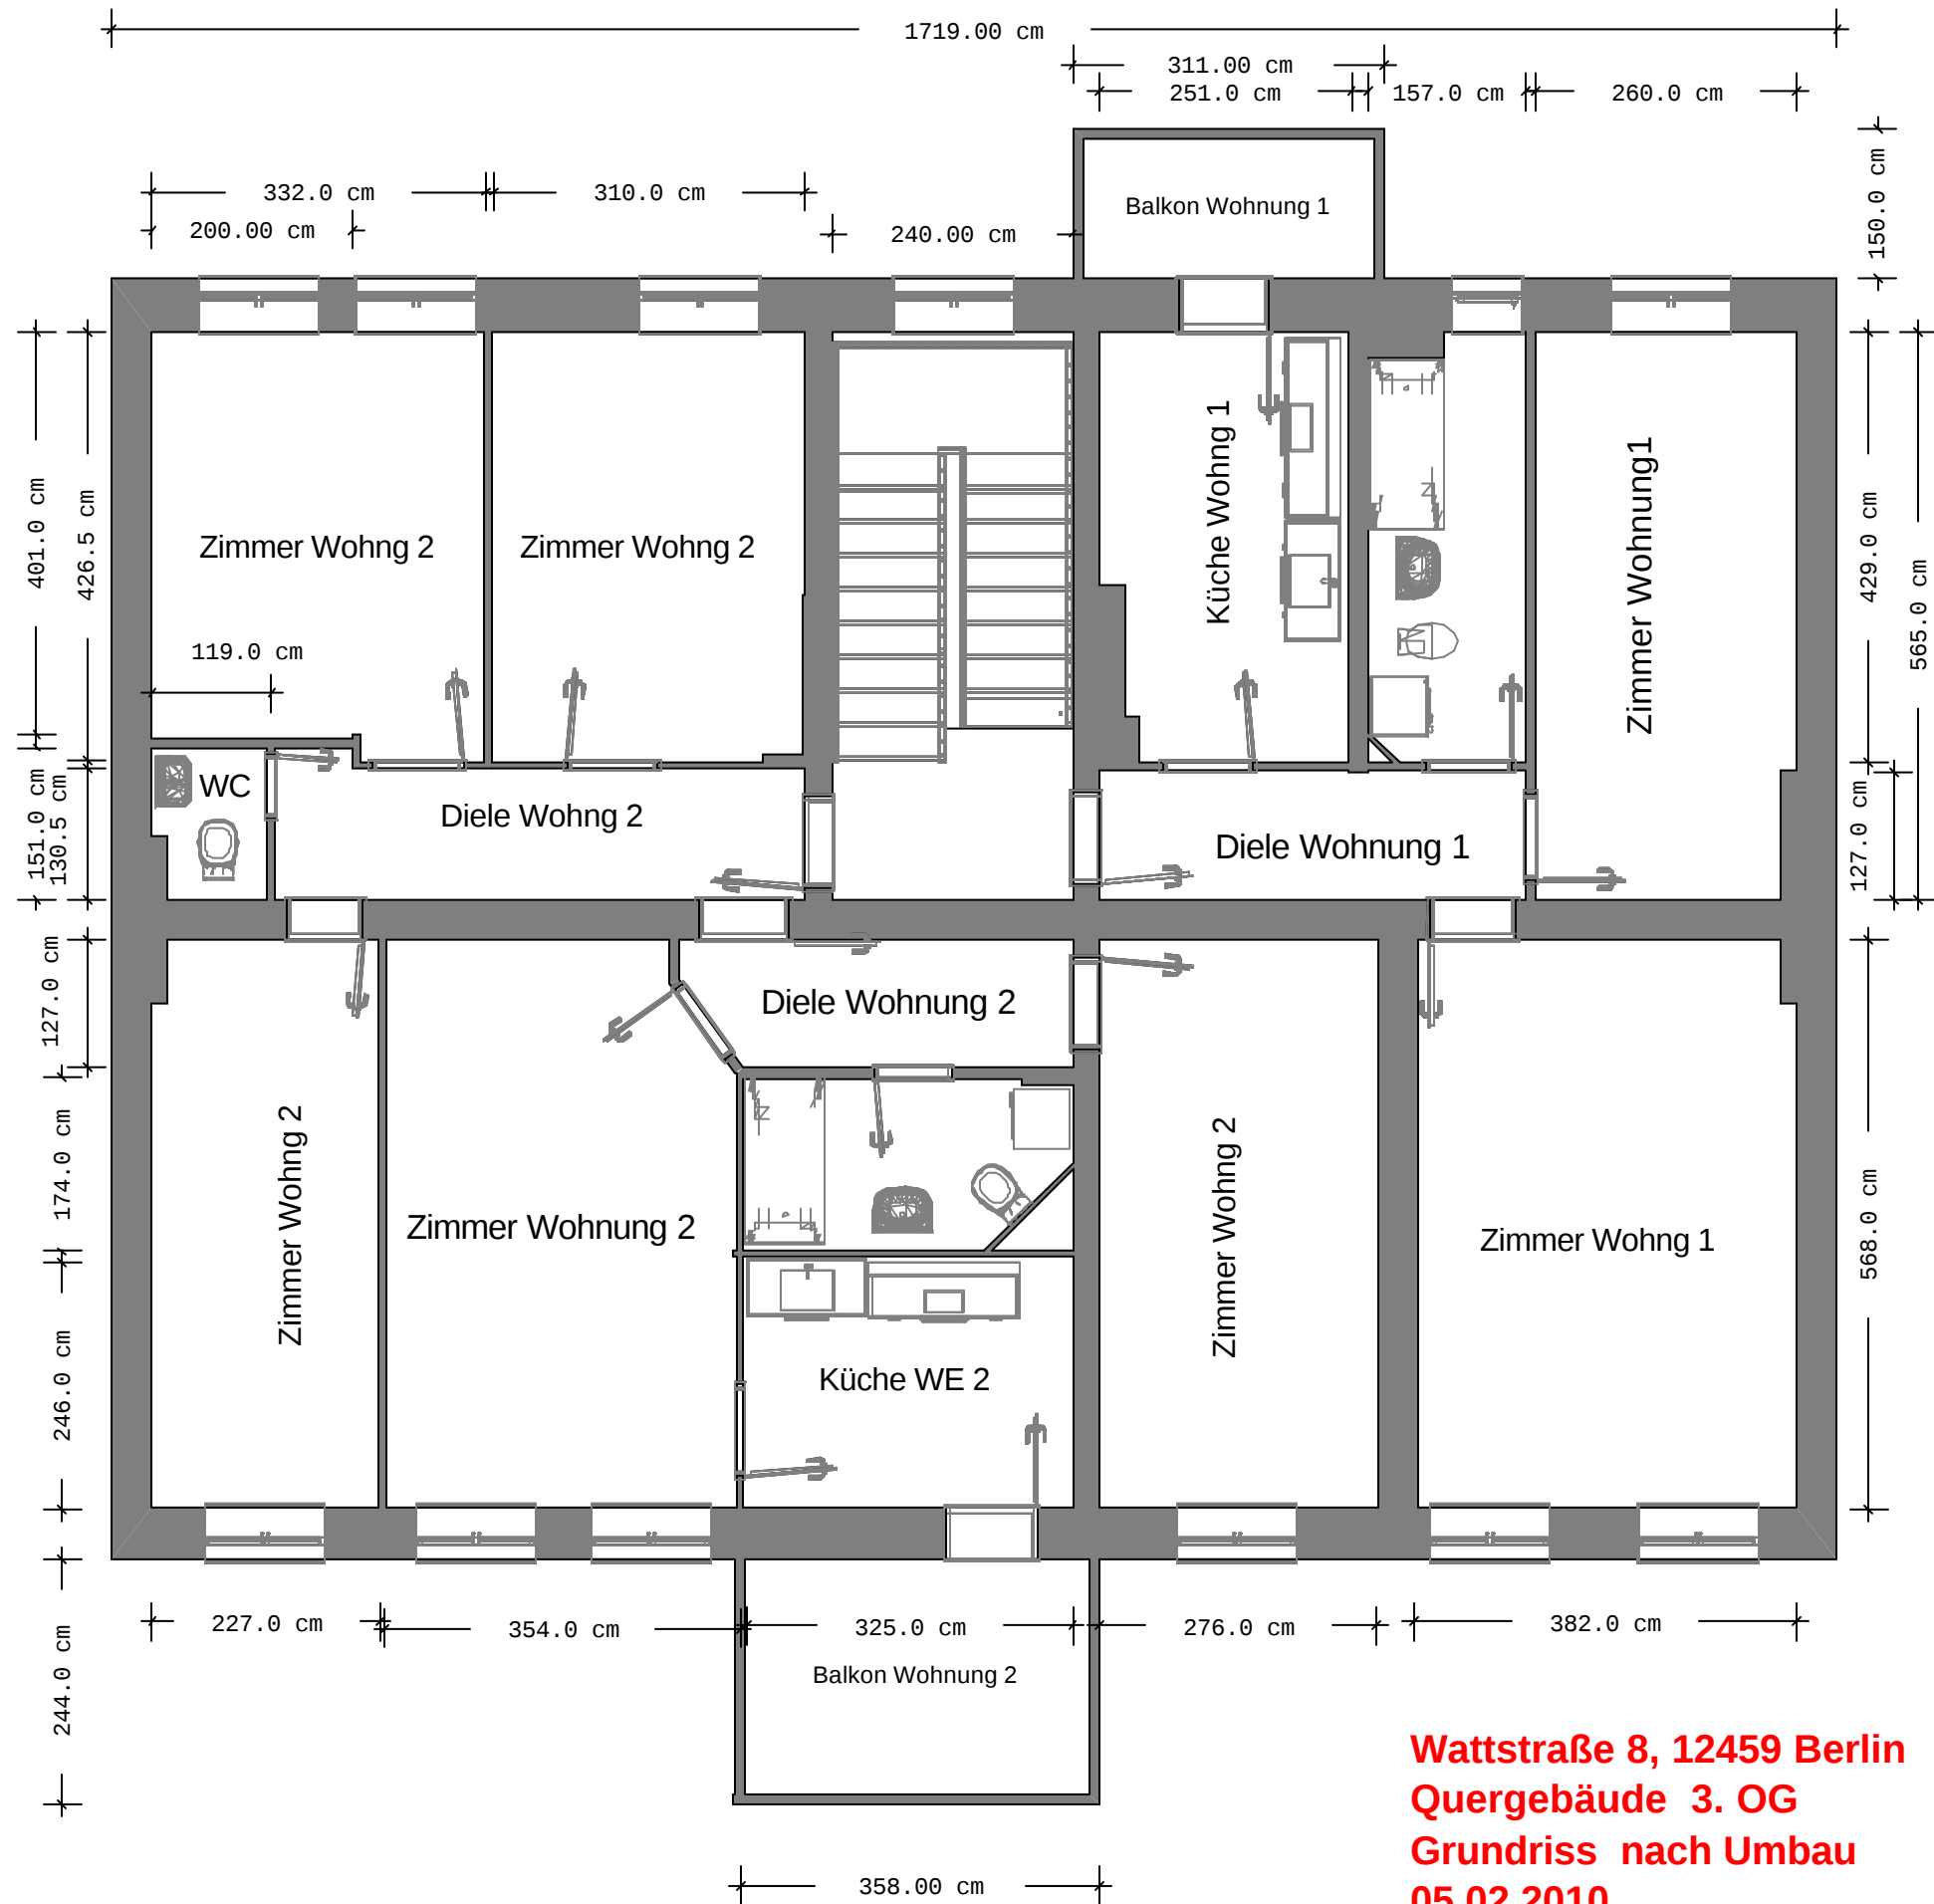

Wattstraße 8, 12459 Berlin
Quergebäude 3. OG
Grundriss nach Umbau
05.02.2010