


GRUNDRISS OG

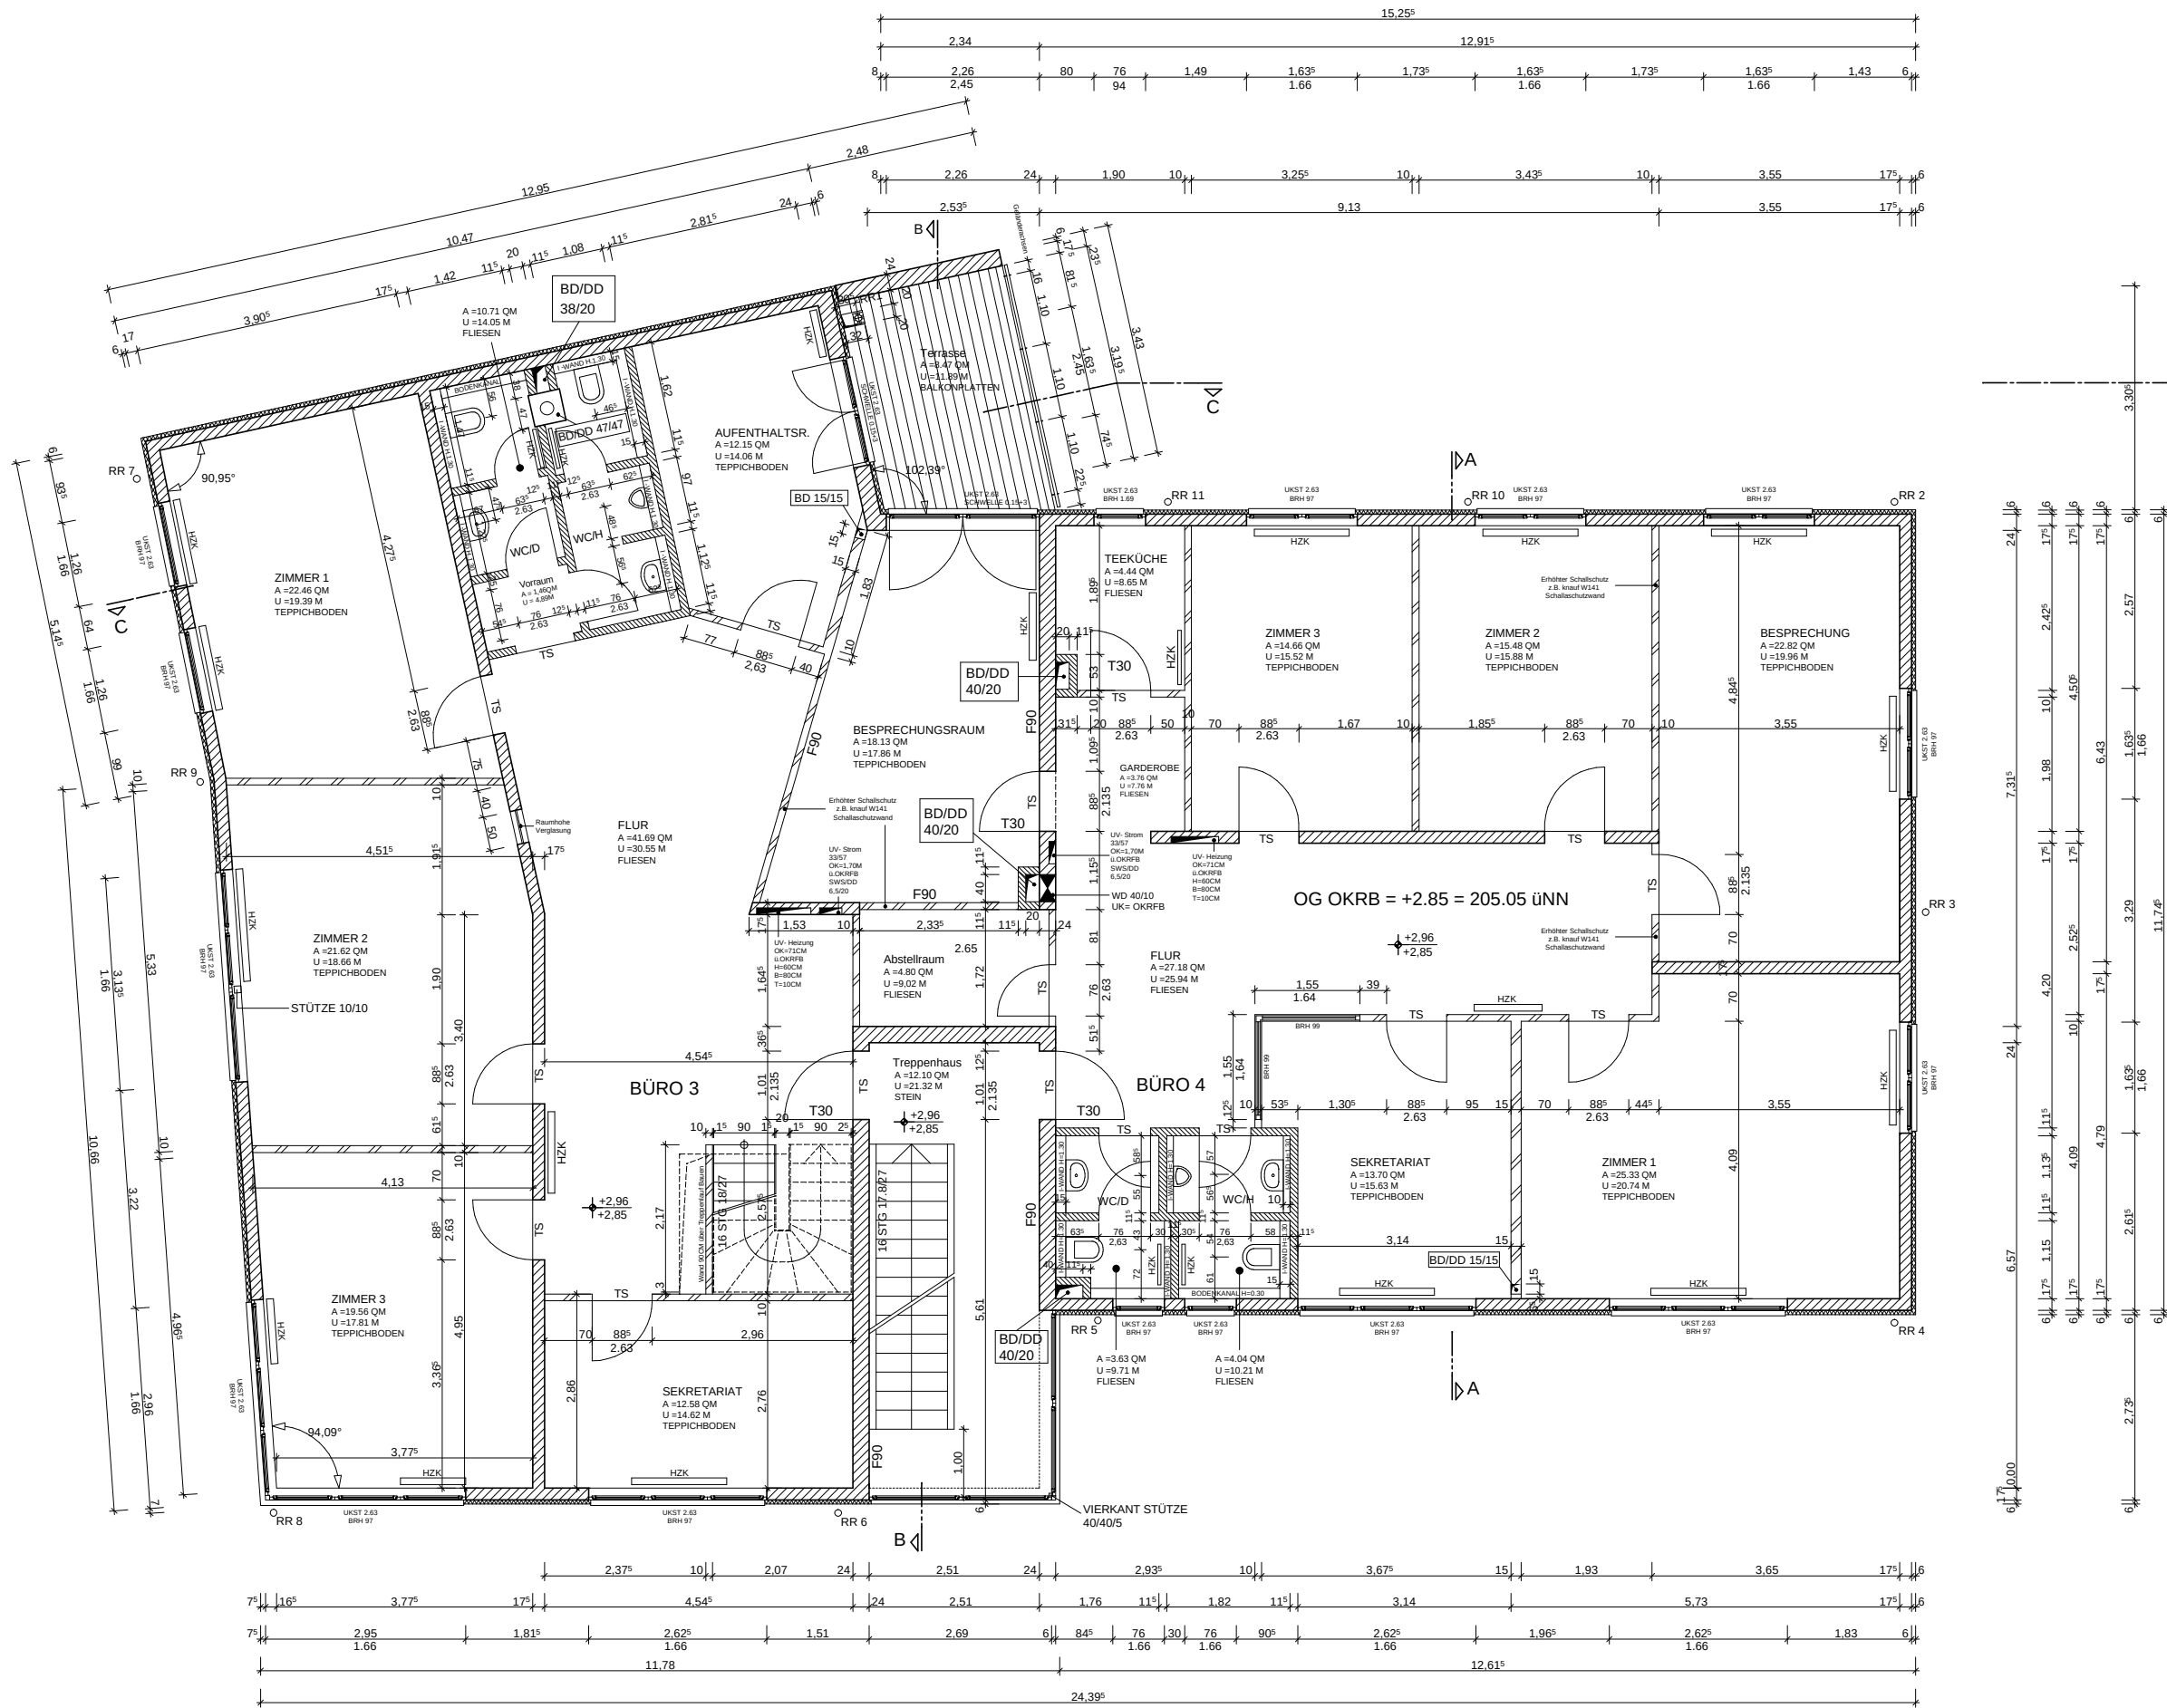

SCHACHTABMAUERUNGEN IN KSV 12/II.

AUSSENLIEGENDE BETONTEILE MIT WÄRMEDÄMMUNG NACH STATIK. WÄRMEDÄMPLATTEN VOR FEUCHTIGKEIT MIT ZEMENTPUTZ SCHÜTZEN.

ALLE TÜRÖFFNUNGS- UND BRÜSTUNGSMASZE SIND ROHBAUMASZE.


DIE WAND- ,DECKEN- UND UNTERZUGSDURCHBRÜCHE KÖNNEN NACH ANGABEN DER FACHFIRMEN ERGÄNZT WERDEN.

DIESER PLAN HAT NUR GÜLTIGKEIT MIT DER GEPRÜFTEN STATIK.

GRÜNEINTRAGEN UND AUFLAGEN DES BAUSCHEINES SIND ZU BEACHTEN.

ÄNDERUNGEN NUR NACH ABSPRACHE MIT DER BAULEITUNG.

ALLE MASZE SIND VOR ORT VOM AUSFÜHRENDEN GEWERK ZU PRÜFEN.

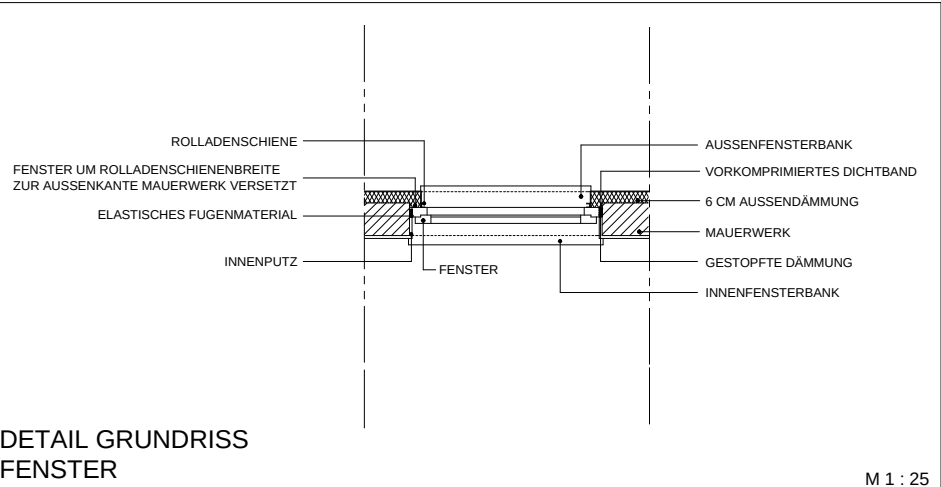

M 1 : 25

- Legende:**
- Trockenbauwände
 - Stahlbeton B 25
 - Mw KSL 12/1.2/DBM 4 DF (115)
 - Mw KS-PE 20/2,0/DBM (17,5 o. 24)

- BRH Brüstungshöhe
- DD Deckendurchbruch
- FFB Fertigfußboden
- HZK Heizkörper
- HA Hausanschluss
- I-W Installationswand
- OK Oberkante
- RFB Rohfußboden
- RR Regenrohr
- T30 feuerhemmende Tür
- TS Trennschiene
- UK Unterkante
- UKST Unterkante Sturz
- UZ Unterzug
- UZ Überzug
- WD Wanddurchbruch

AUSFÜHRUNGSPLANUNG		
e		
d		
c		
b		
a		
Index	Datum	Änderung

Projekt	
Neubau eines Bürohauses mit 1 Wohneinheit	
Ort	
Marc- Chagall-Straße 55127 Mainz-Drais	
Darstellung	

Grundriss Obergeschoss	
Masstab	Plan Nr.
1 : 50 / 1:25	04
Bauherr	Architekt
Pascal Merle Zur Oberfläche 5 55124 Mainz Fon : 06131 41537 Fax : 06131 466138 Mail : pm@i-p-tel.com	Architekt Dipl.- Ing. (FH) Tobias Grüner Robert Bosch Straße 23 55129 Mainz Fon : 06131 55 59 45 Fax : 06131 55 59 49 Mail : info@gpbn.com
Datum	05.11.2003