



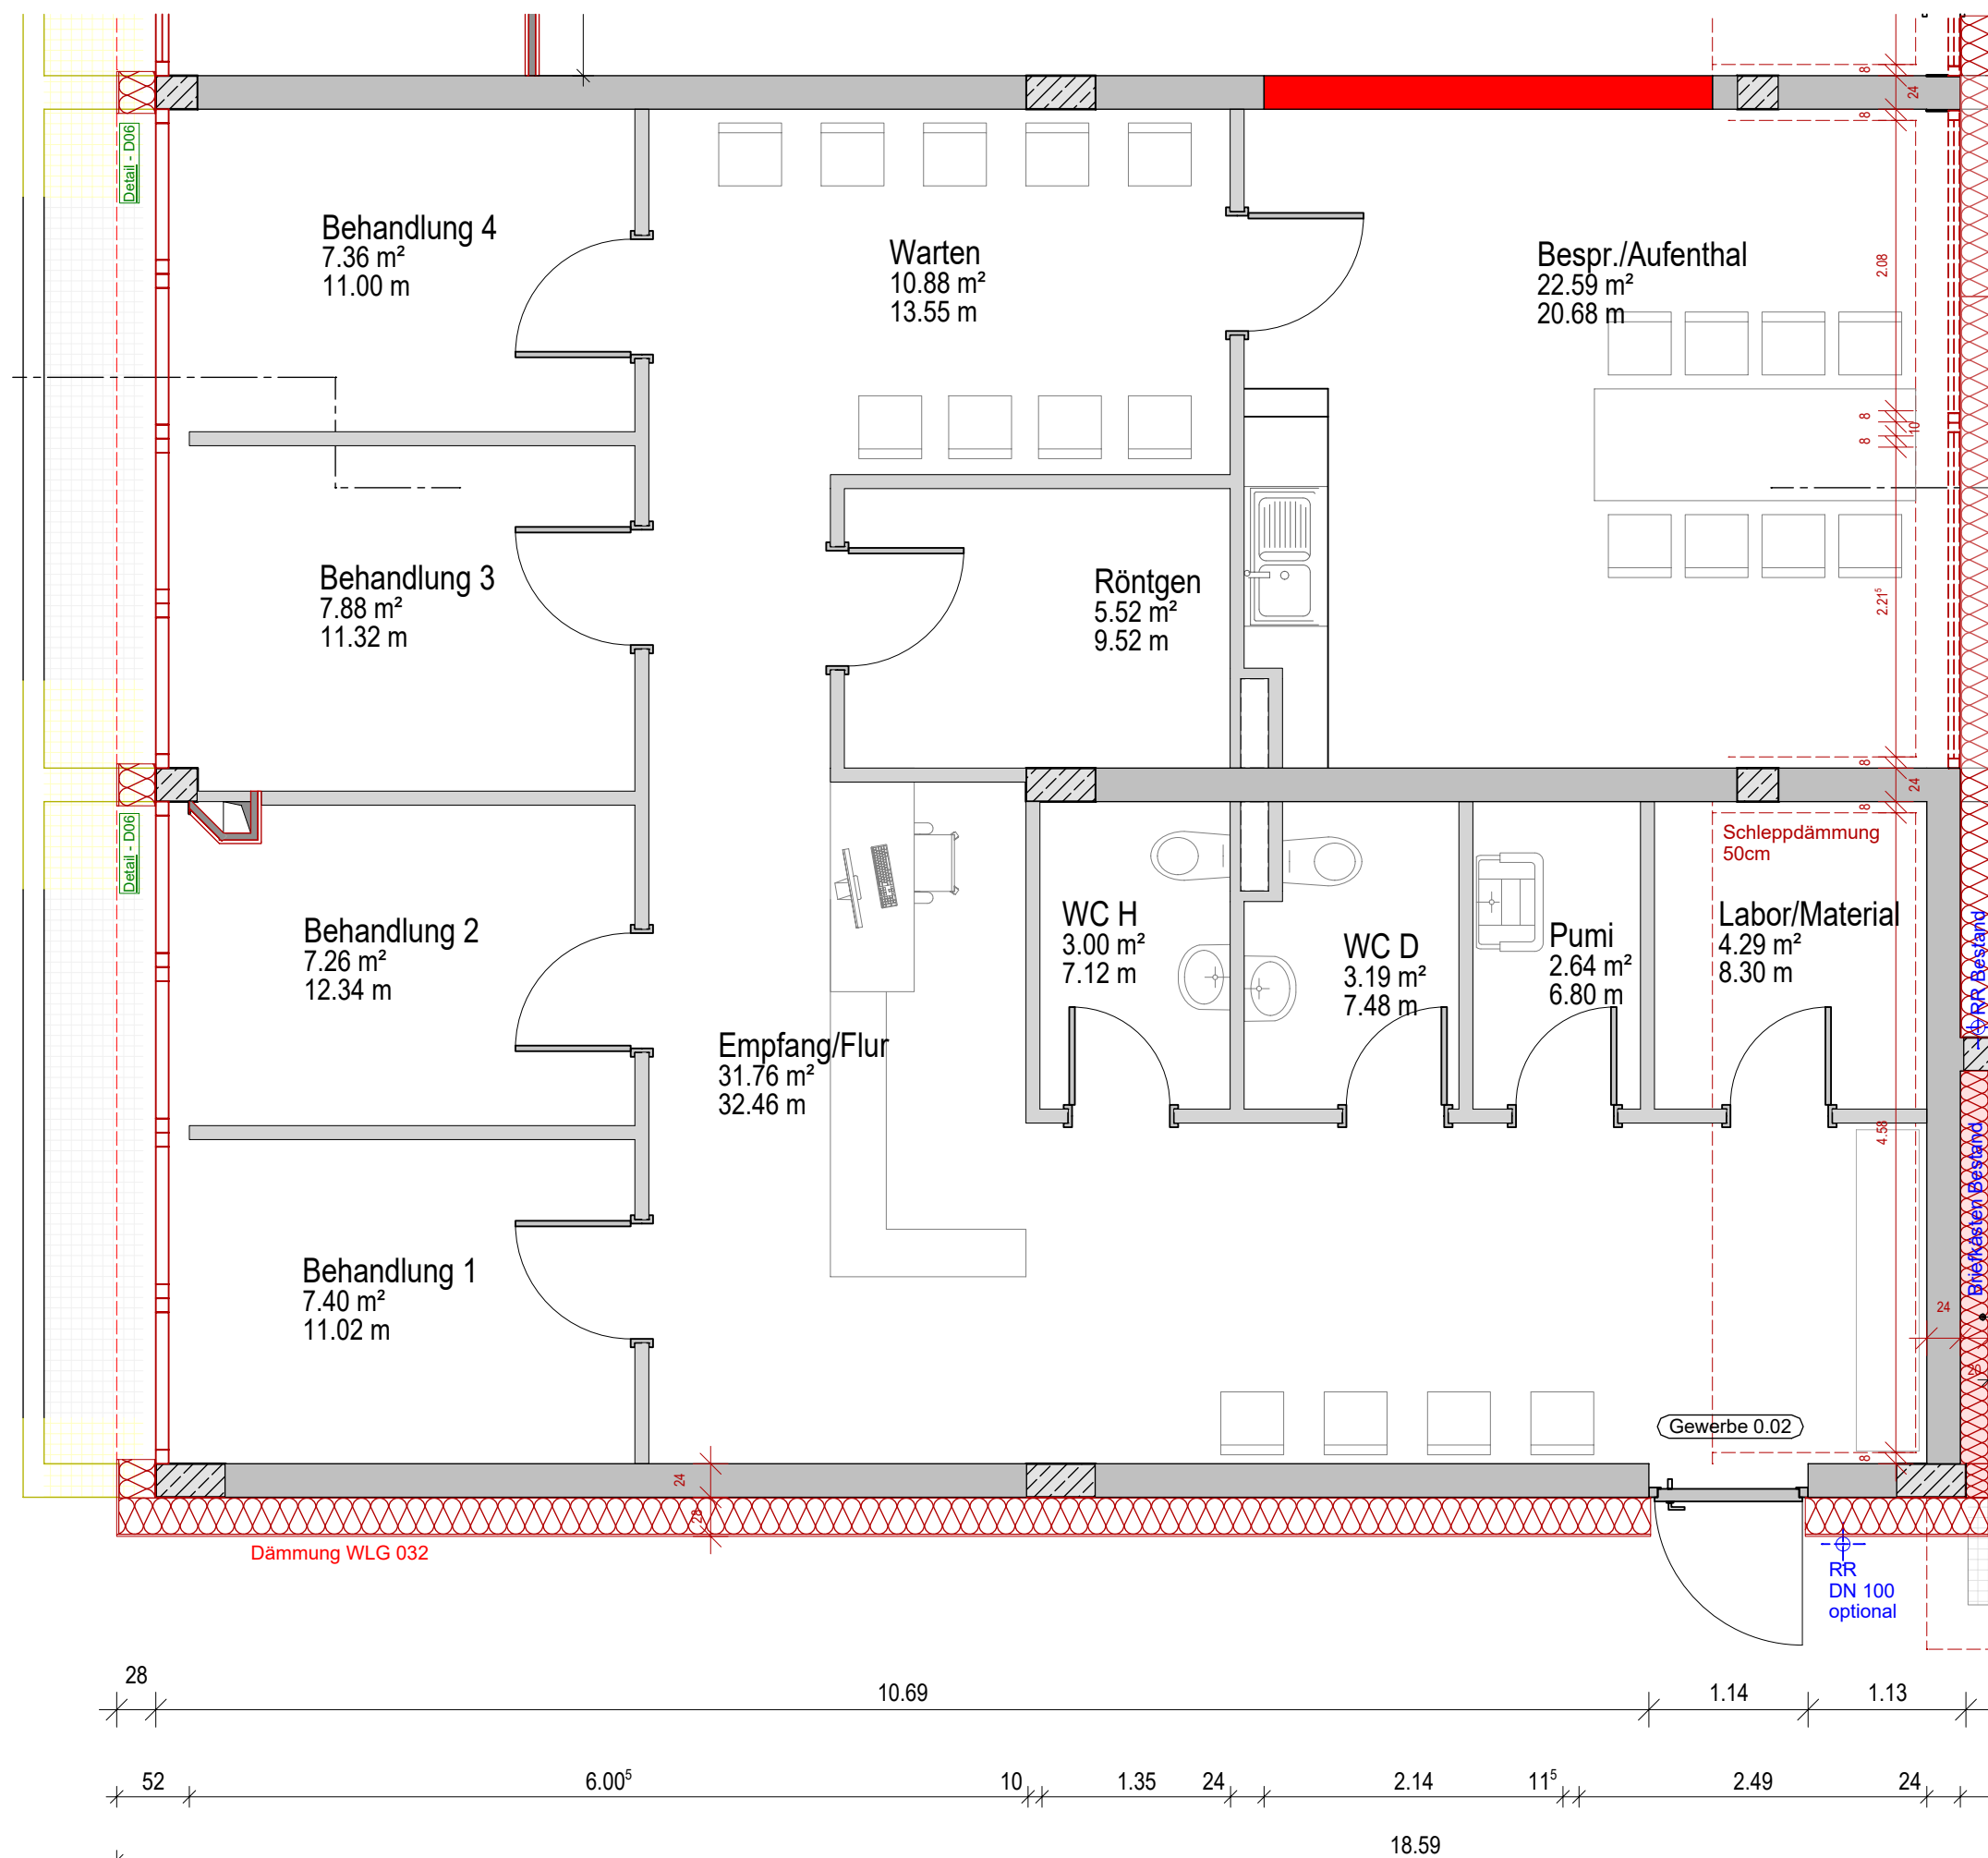

Die Maße sind circa Angaben
und können nach einer genauen
Vermessung vor Ort noch
leicht variieren.

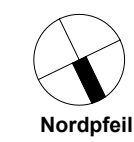

ERDGESCHOSS

M 1:100 | DIN A3

ME 00.02 Arztpraxis

Empfang	31.76m ²
Labor/Material	4.29m ²
Pumi.	2.64m ²
WC D	3.19m ²
WC H	3.00m ²
Röntgen	5.52m ²
Warten	10.88m ²
Bespr./Aufenth.	22.59m ²
Behandlung 1	7.40m ²
Behandlung 2	7.26m ²
Behandlung 3	7.88m ²
Behandlung 4	7.36m ²

Gesamtfläche: 113.77 m²