


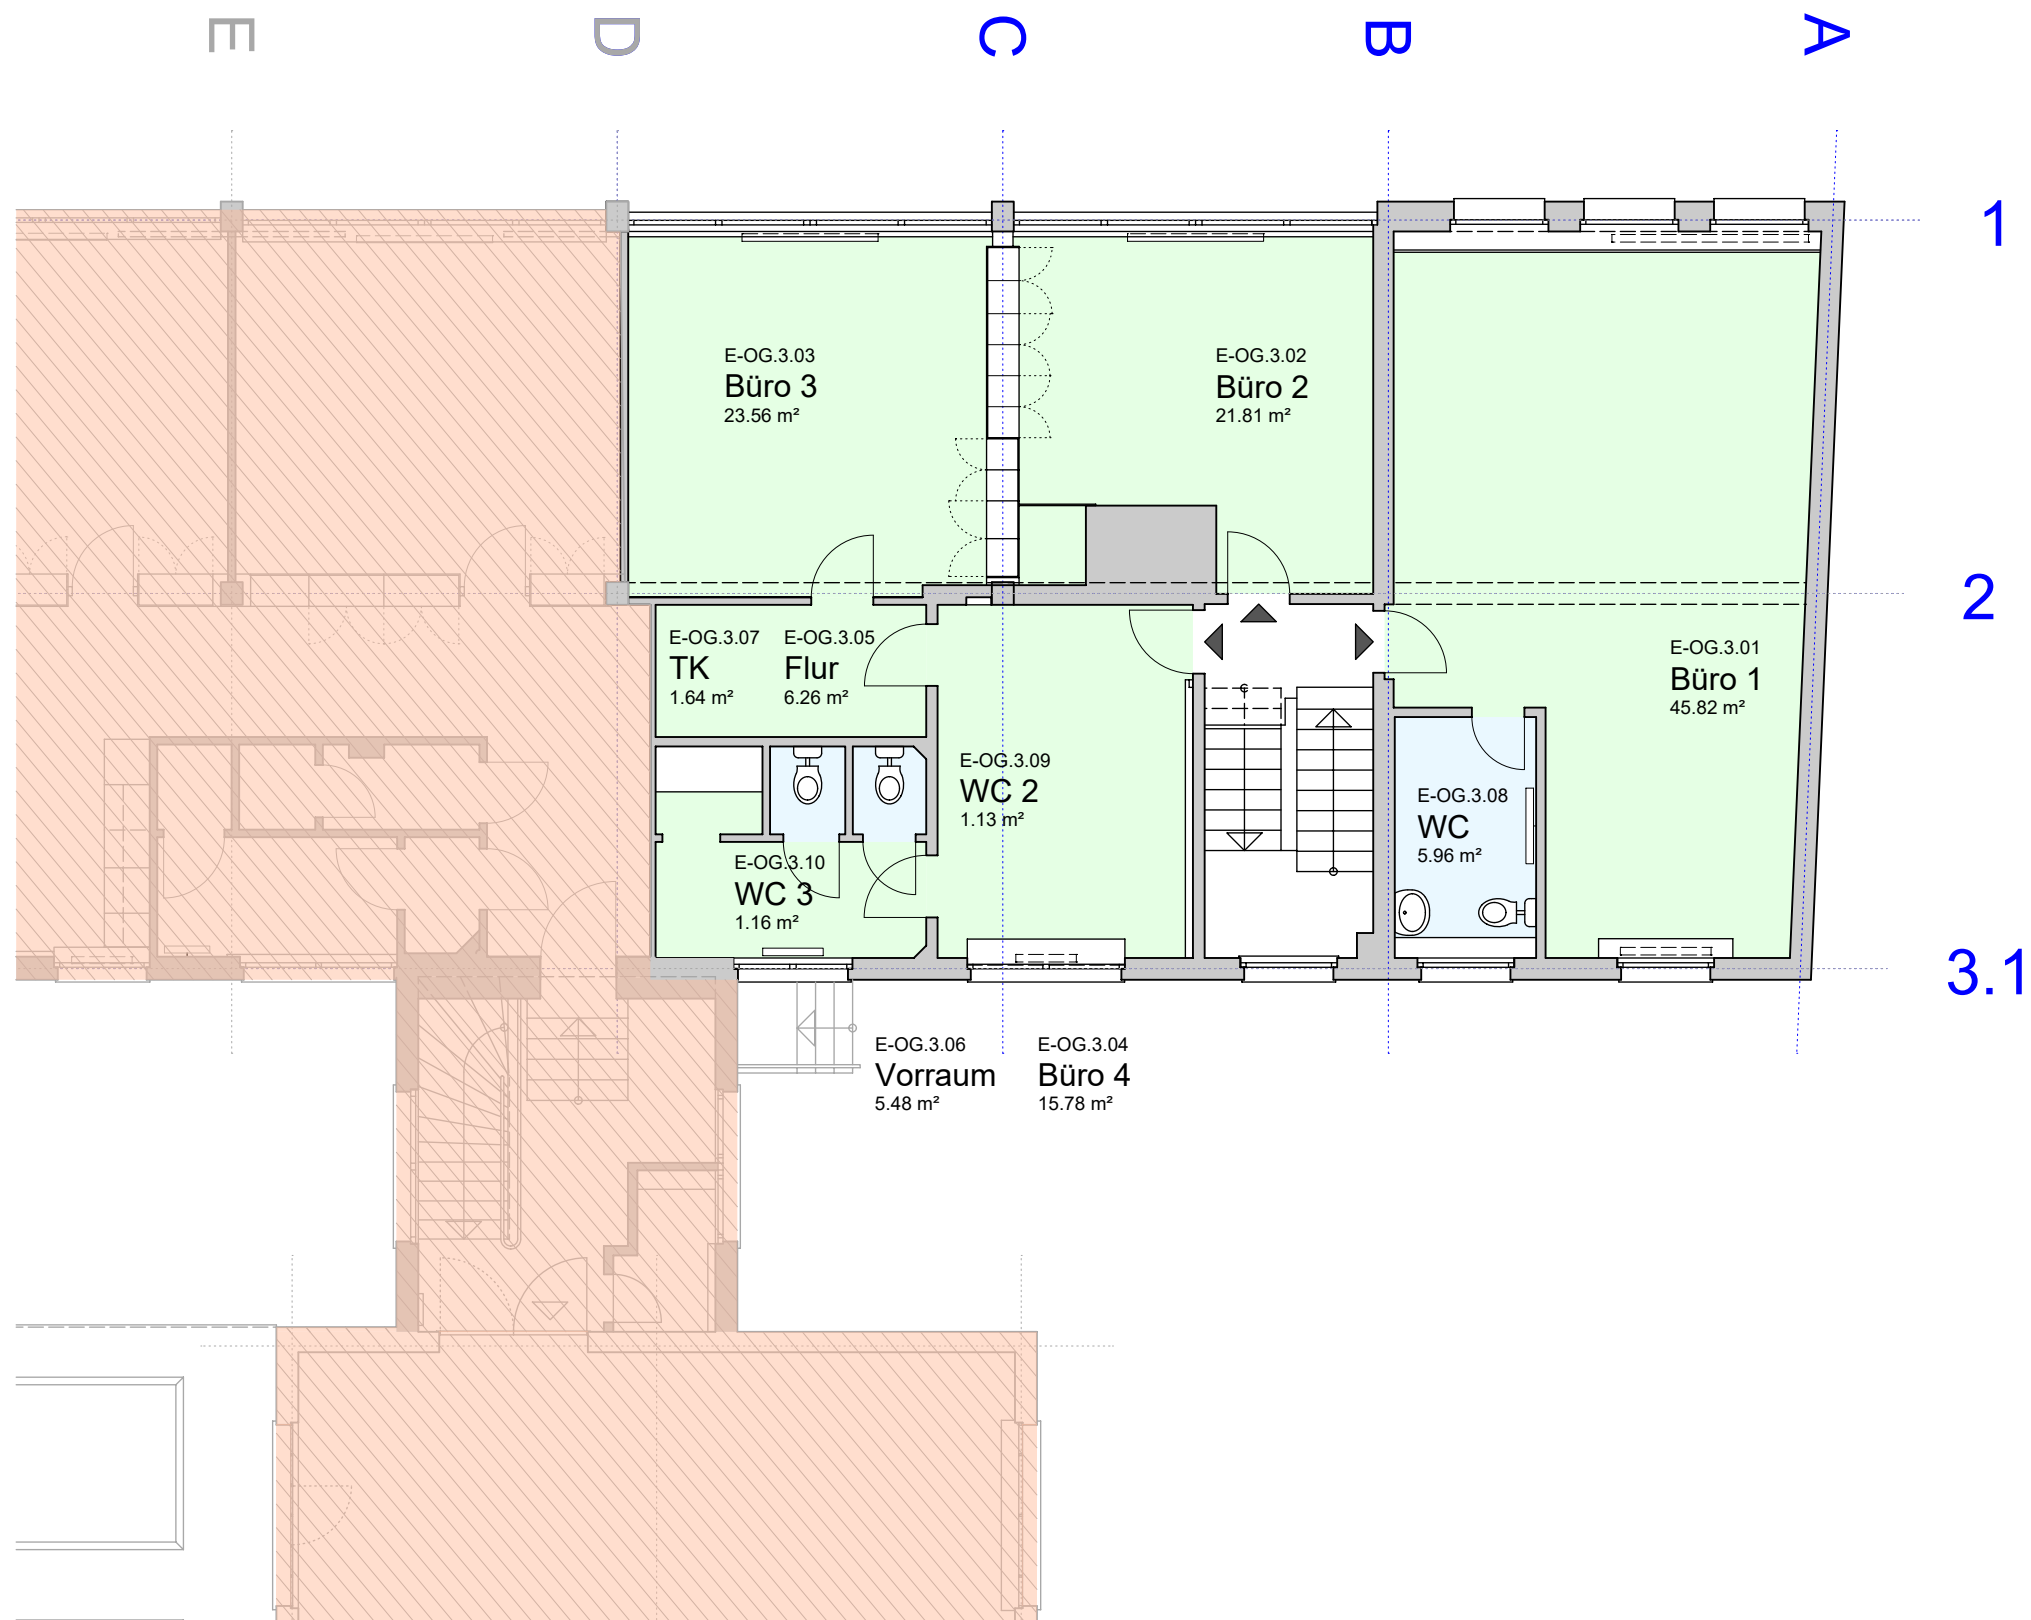

Flächen NE 3

Büro 1	45,82 qm
Büro 2	21,81 qm
Büro 3	23,56 qm
Büro 4	15,78 qm
Flur	6,26 qm
Vorraum	5,48 qm
Teeküche	1,64 qm
WC 1	5,96 qm
WC 2	1,13 qm
WC 3	1,16 qm

NE 3 - Gesamt 128,60 qm

Nutzeinheit **3** - OG, M 1:100

Nutzeinheit **3** Gebäude **E**