


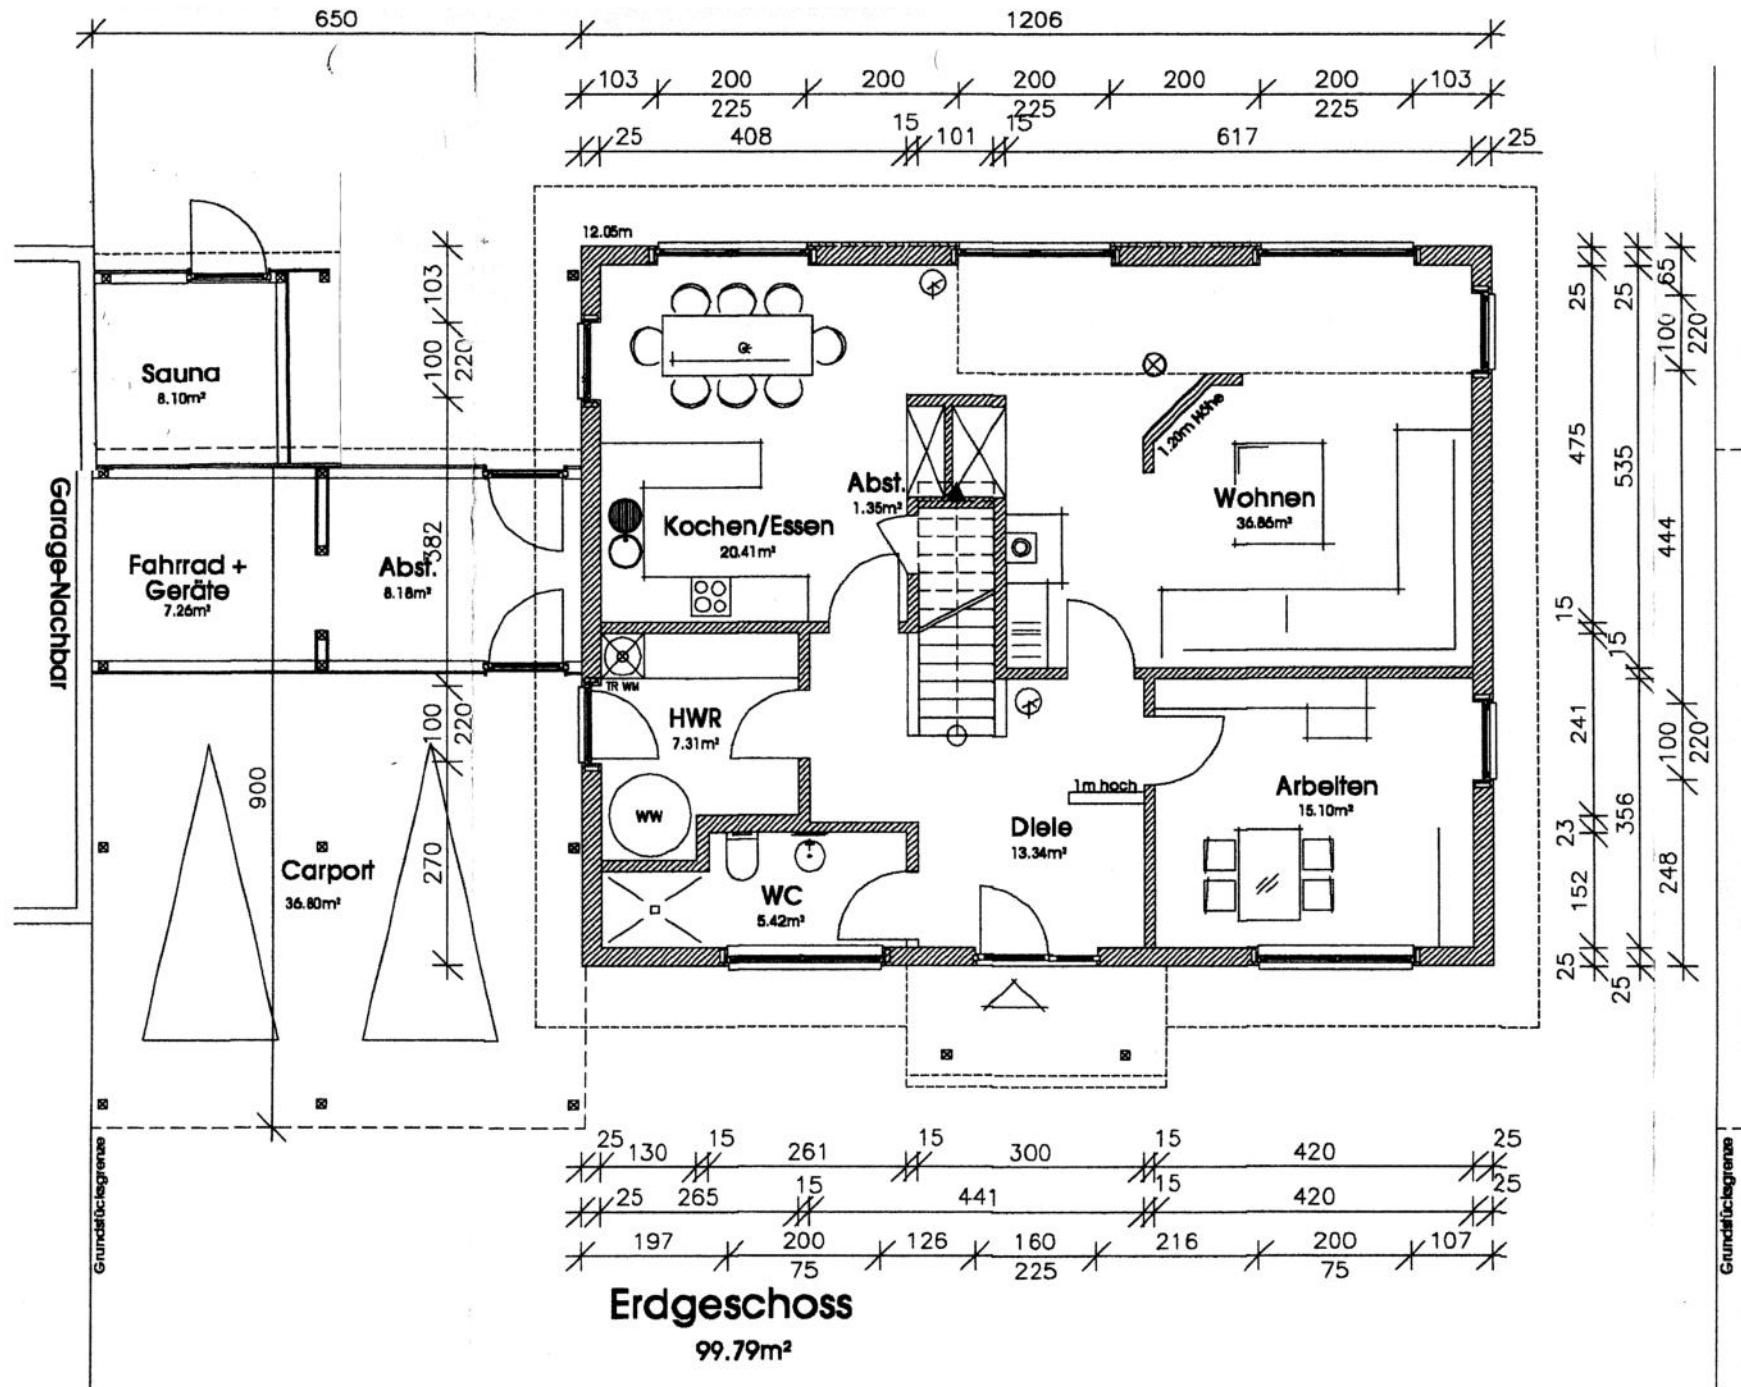

**Gesamtwohnfläche nach 2.BV: 171.53m²
+ Carport mit Abst.**