

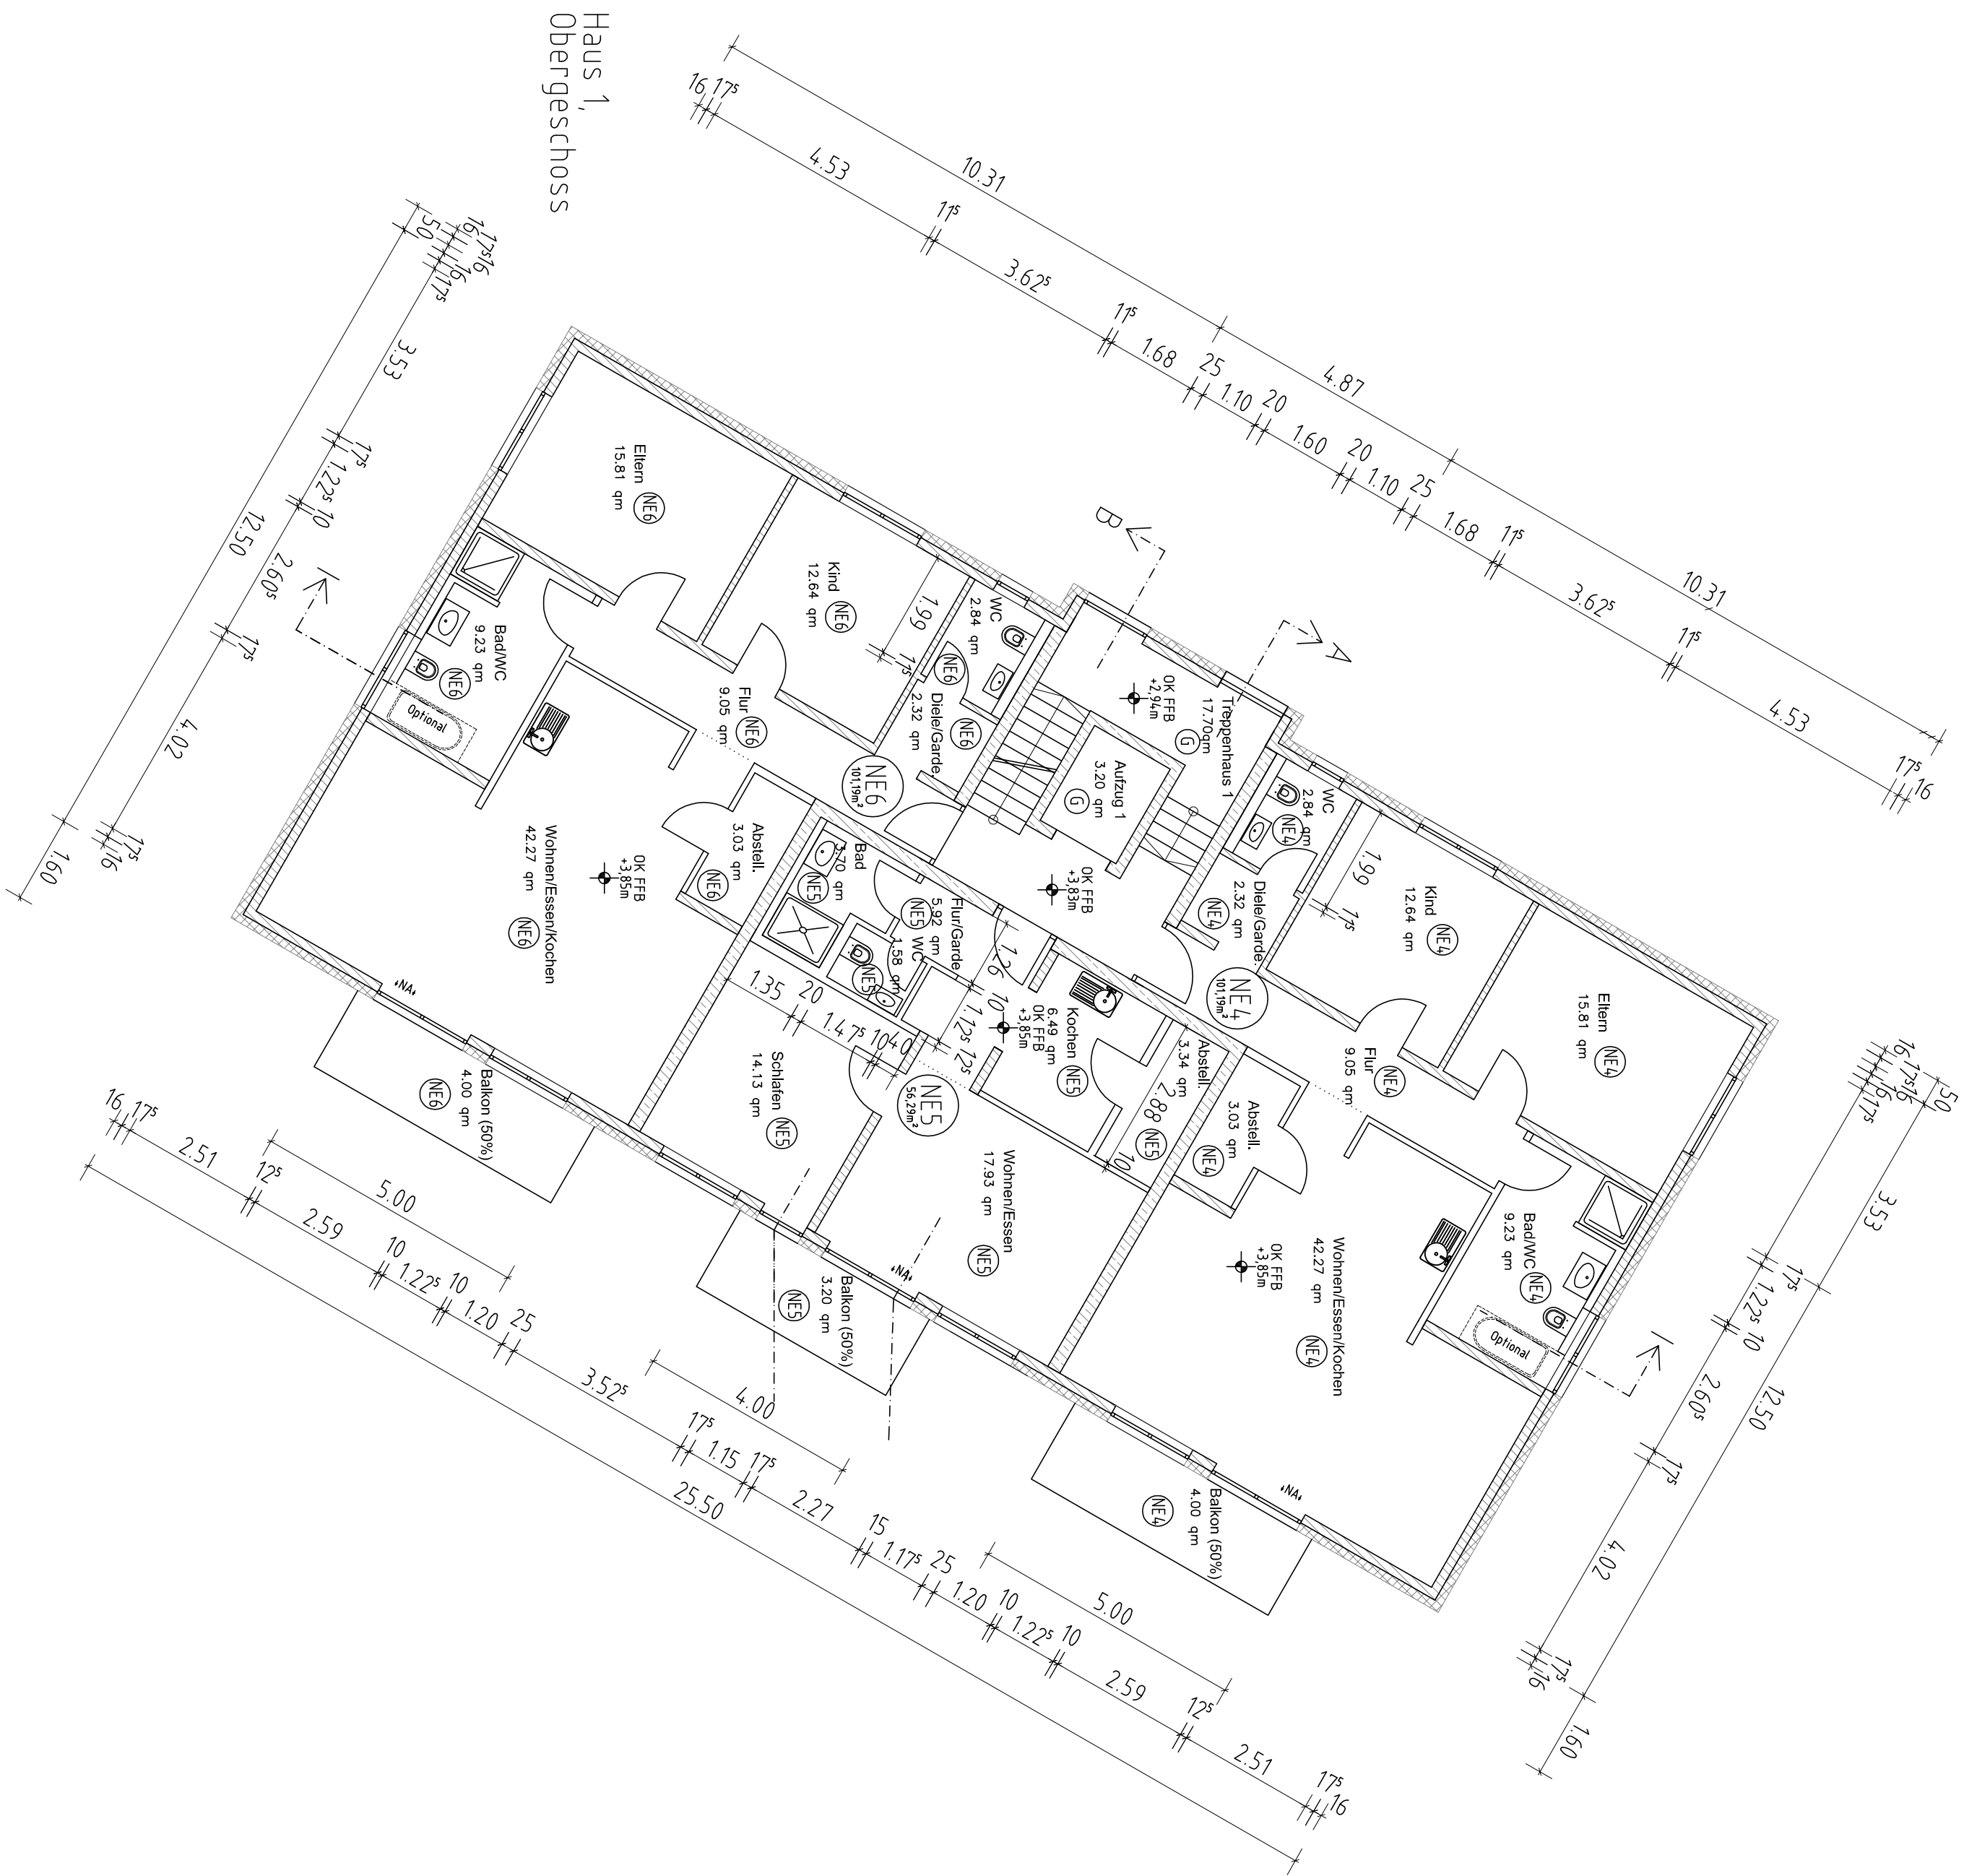


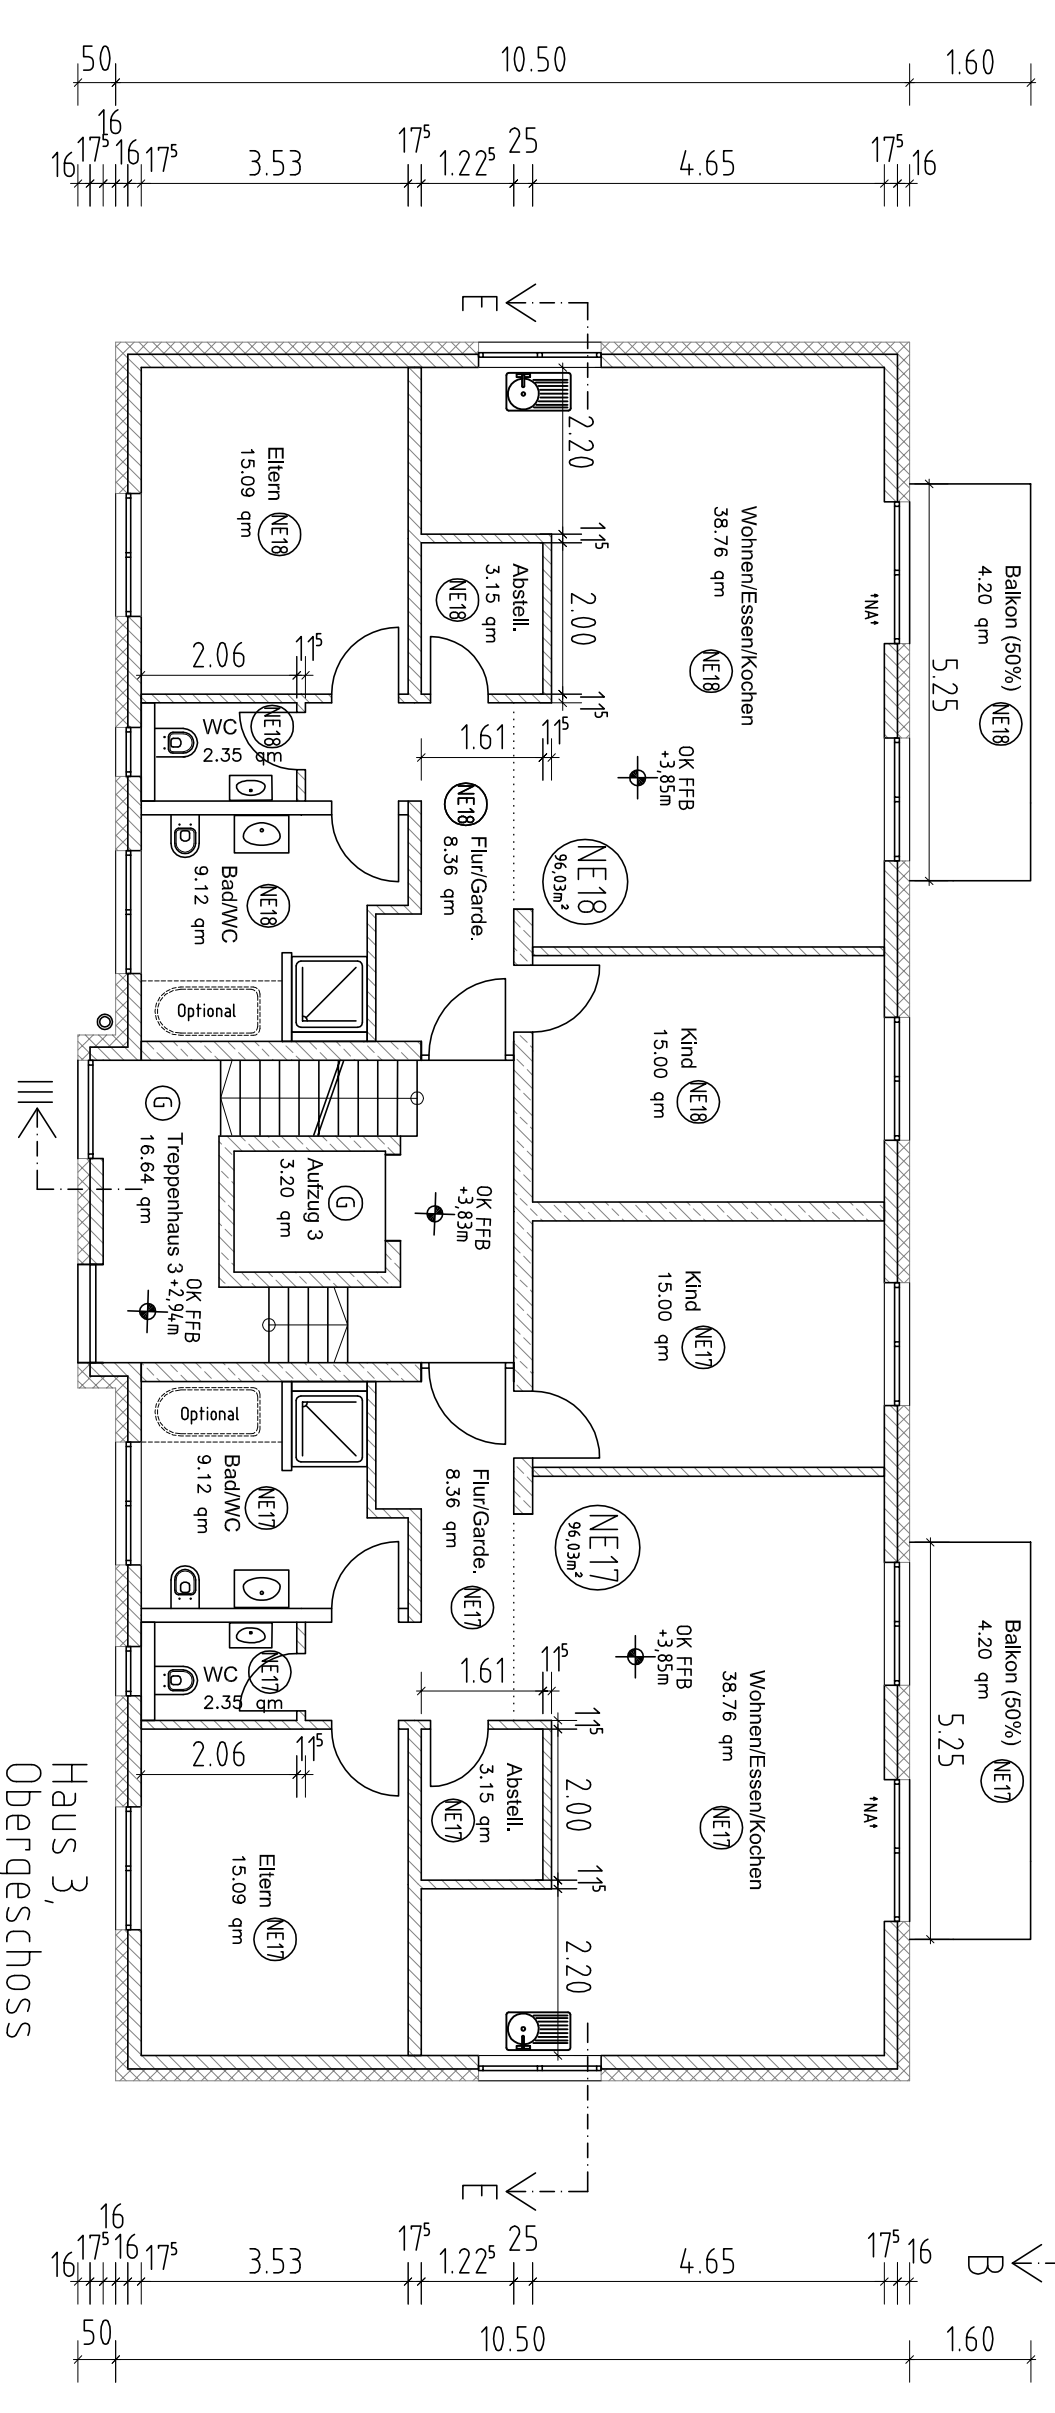

Obergeschoss M= 1:100

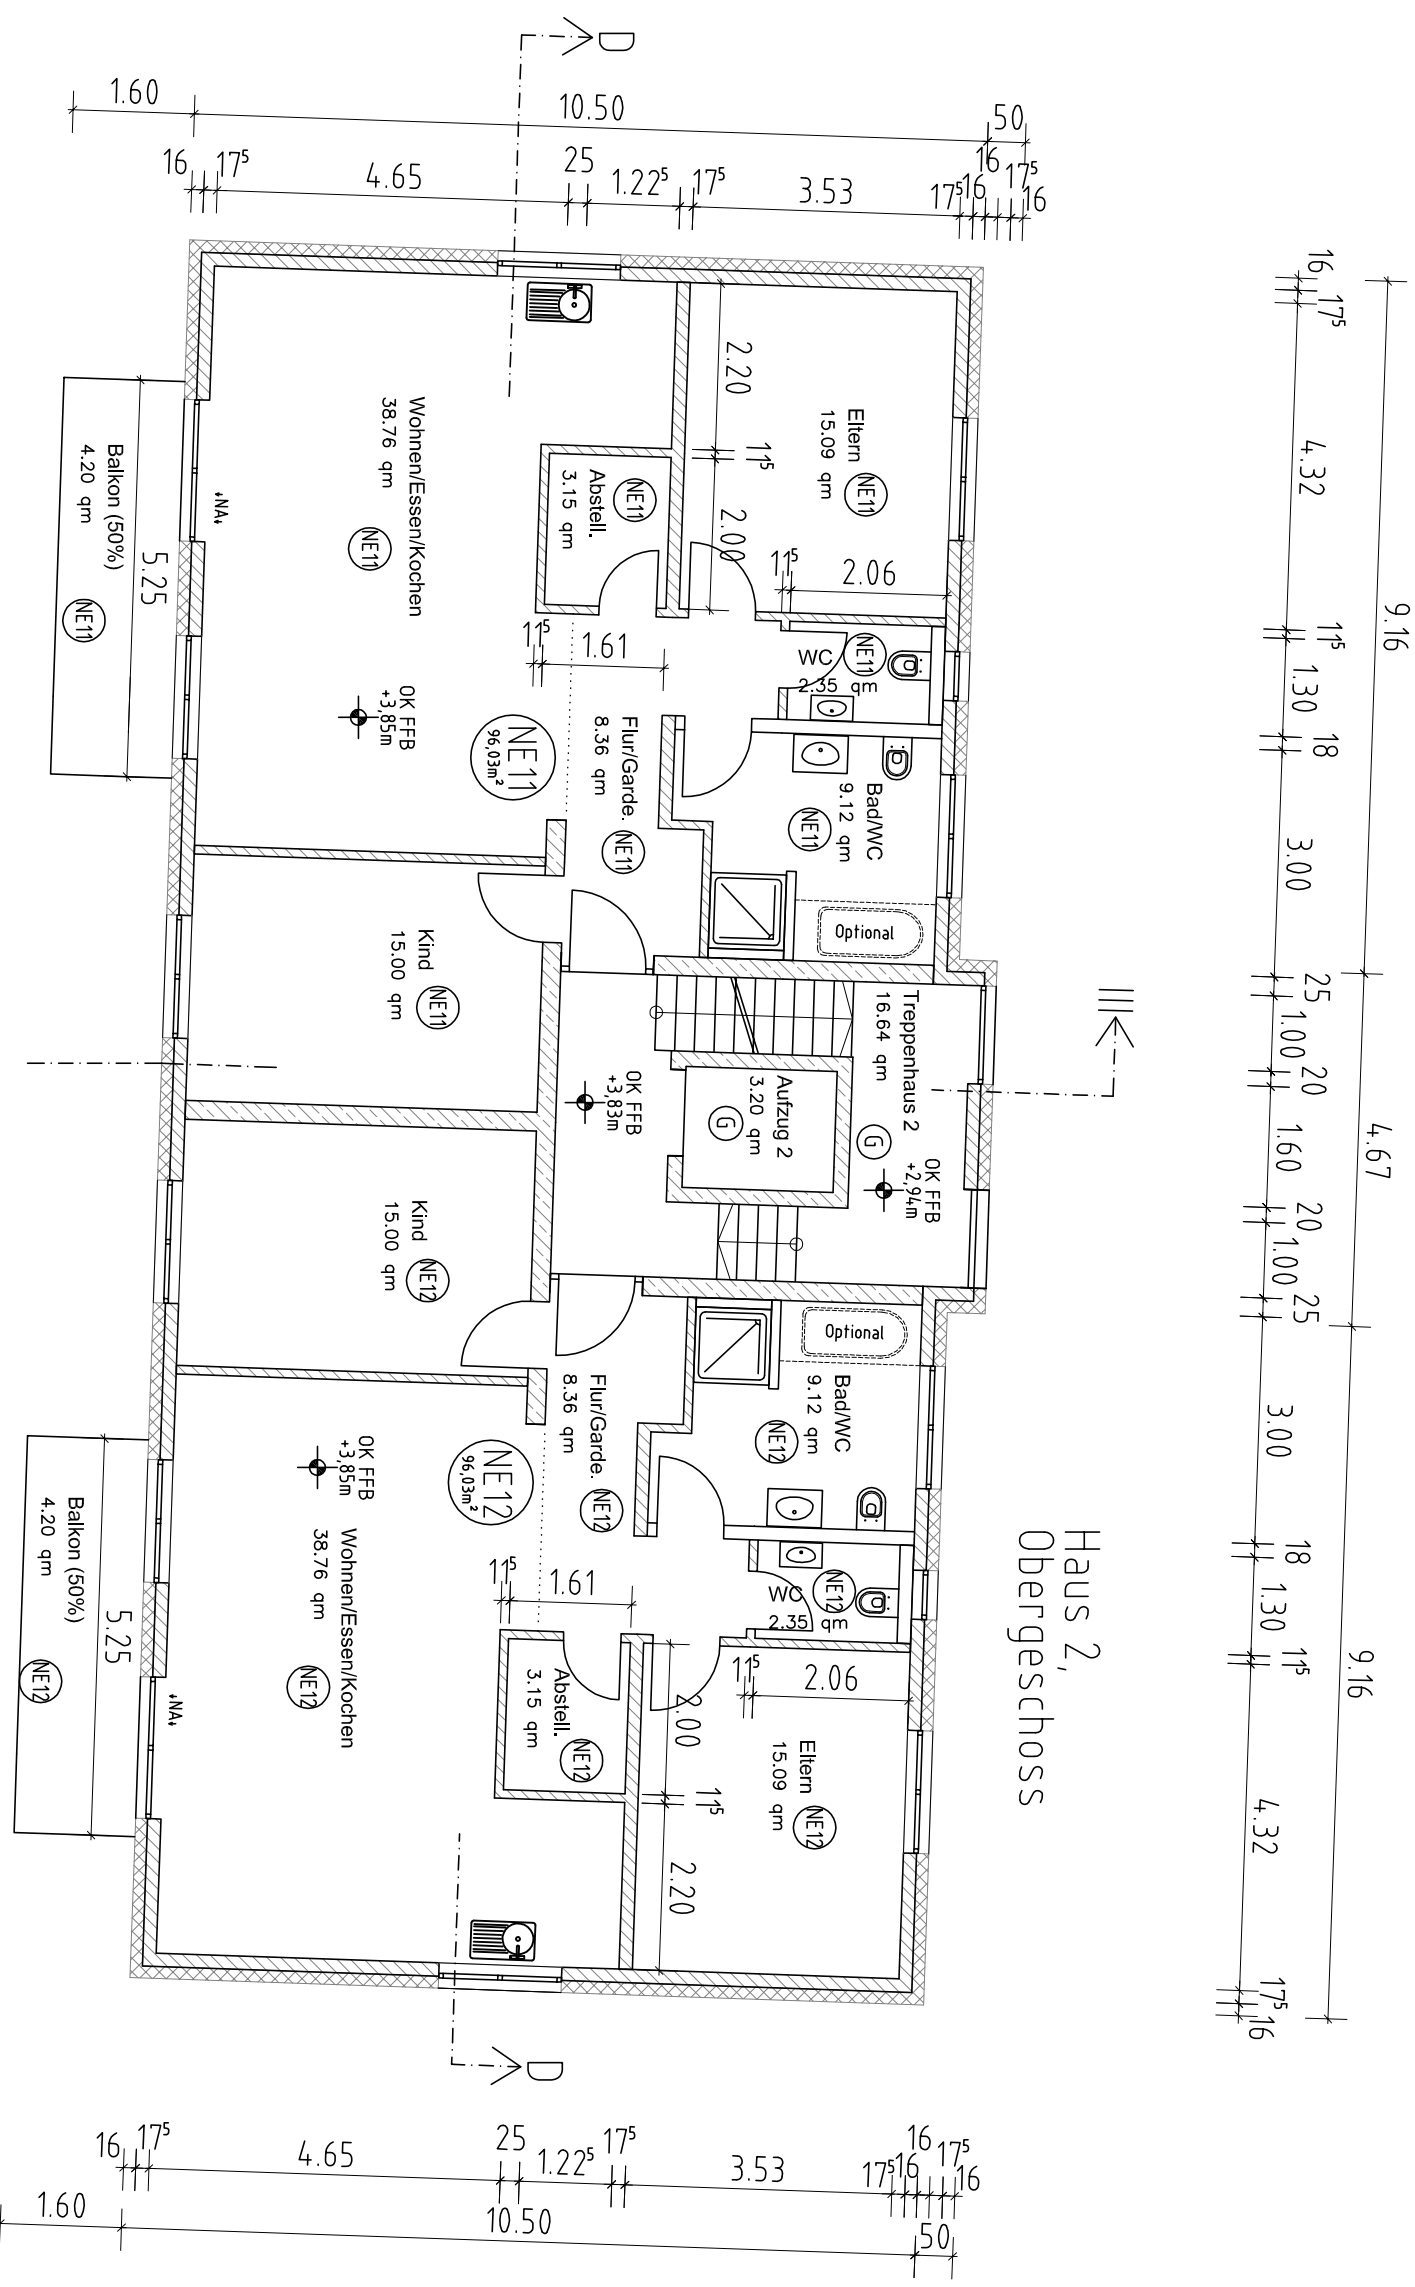

Projekt		Anttrag auf Abgeschlossenheit
8 Familien + 2 Stück 6 Familien Wohnhäuser mit Tiefgarage		
Oskar-Frey-Straße 22, Ecke Kilian-Weick-Straße		76661 Philippsburg
Aufteilungspläne		Furst-Nr. 703
Obergeschoss		
Haus 1, Haus 2, Haus 3		
Bauplan		
ASCOR Wohnungsbau GmbH & Co. KG		
Vertreten durch: Armin Corovic		
Miskolczi Straße 2		
76689 Karlsdorf-Neuthard		
Index		C
Maßstab		1:100
Datum		05.04.2023
Plan-Nr.		3