


47 6.45 24 6.62⁵ 24 6.24⁵ 47

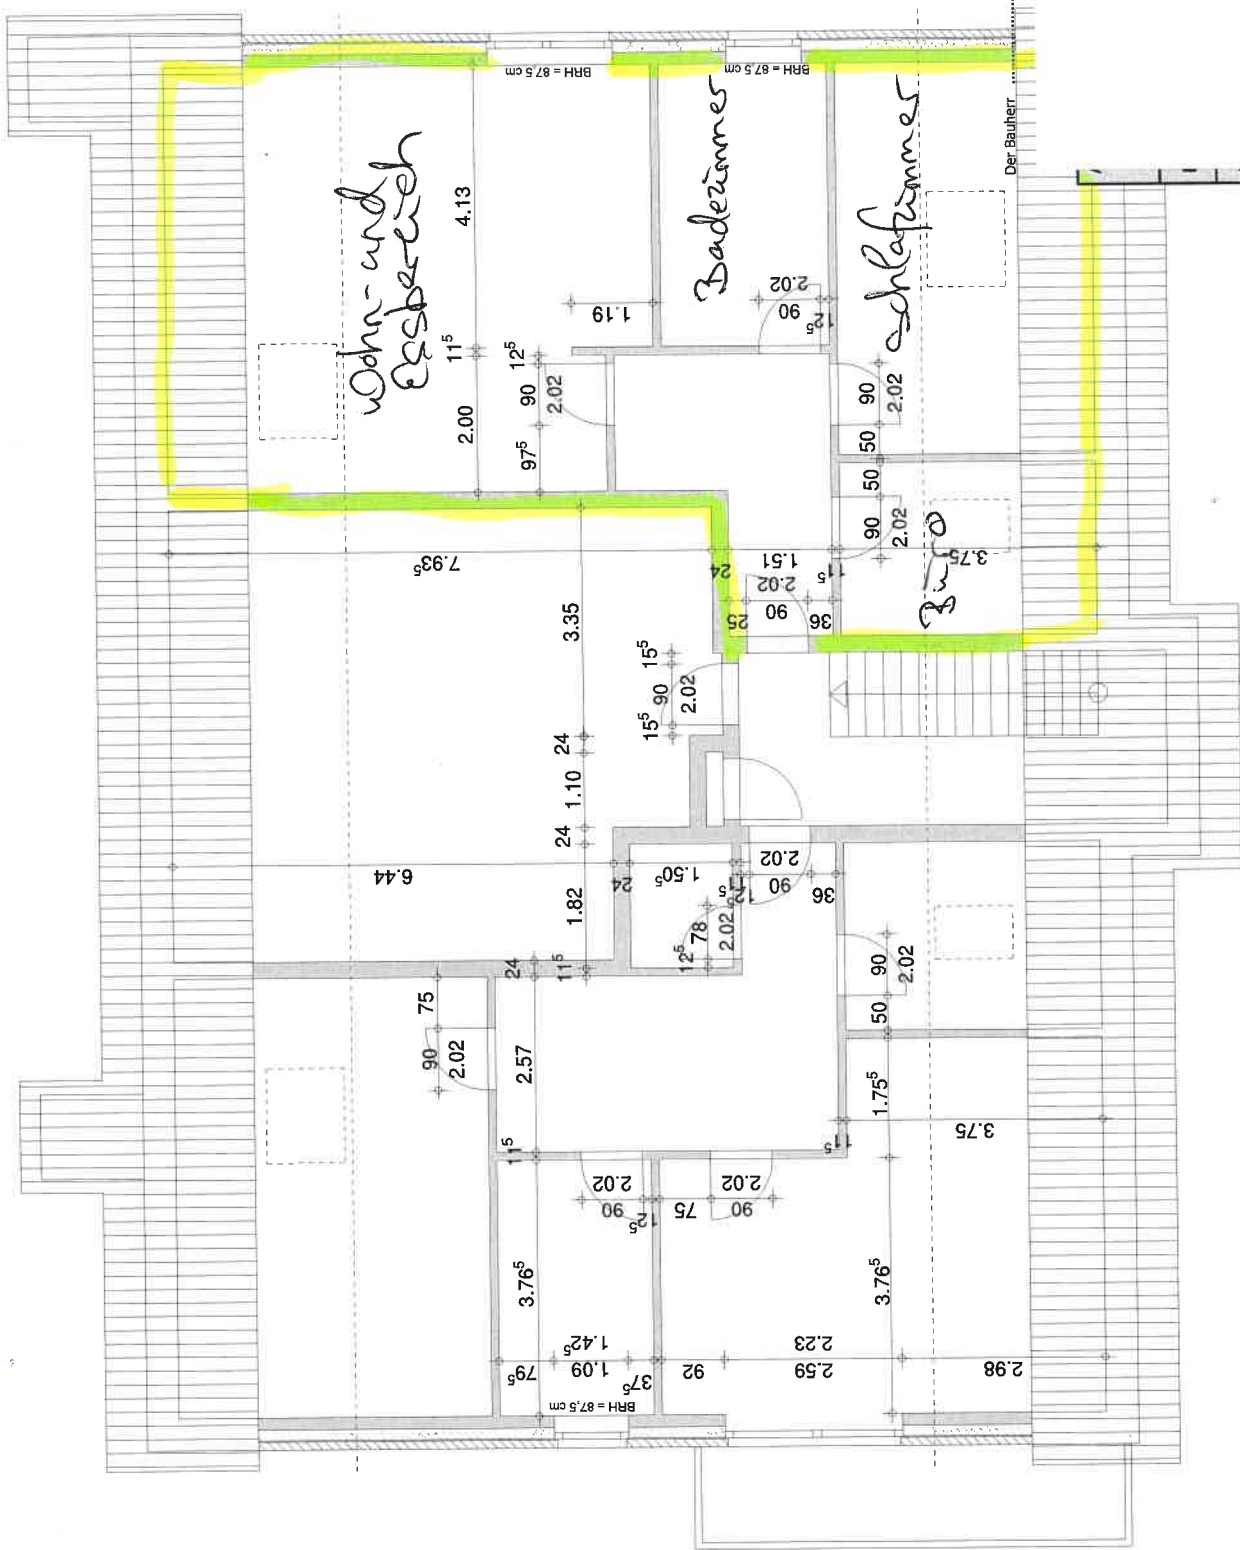

Der Architekt
4.74 3.75 11⁵ 2.46 11⁵ 1.01 1.74 1.76 1.38⁵ 5.24 7.11 14.49 47

47 5.52 11⁵ 2.52 2.30⁵ 11⁵ 5.73⁵ 8.62⁵ 47

47 53 3.49 2.51 1.49 1.01 1.38⁵ 5.99