




GRUNDRISS EG 1:100

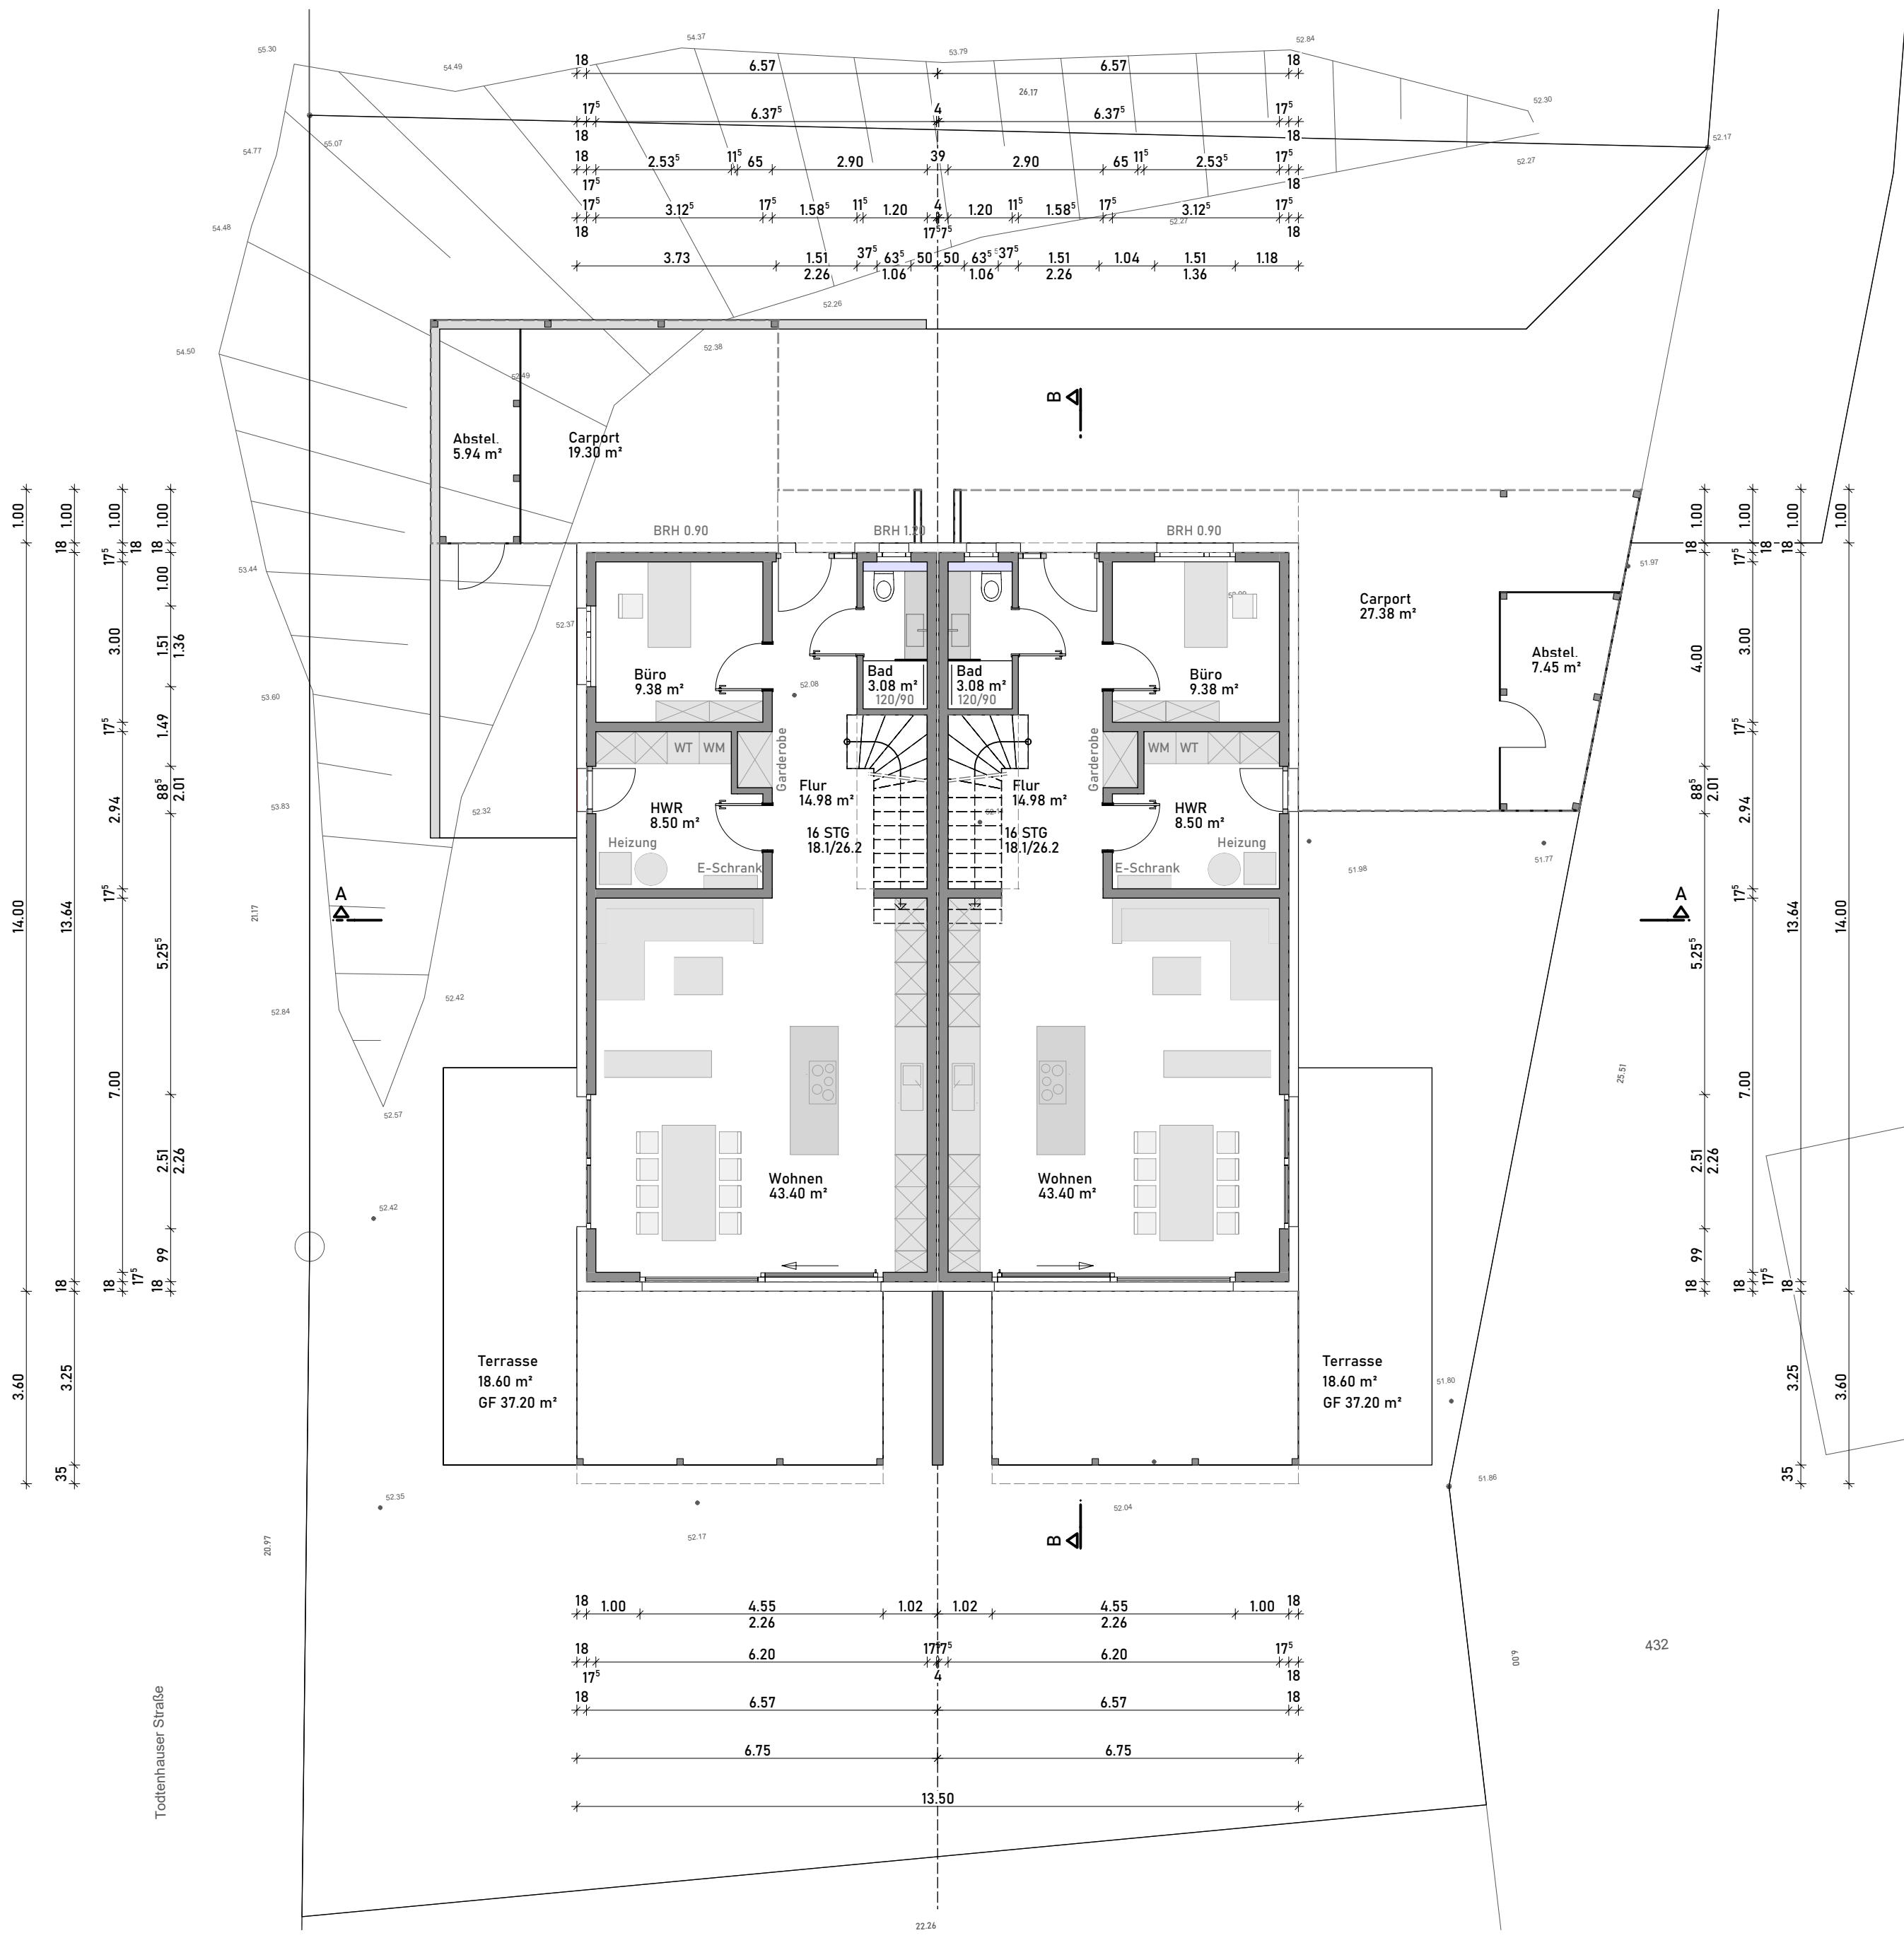


SCHNITT A-A

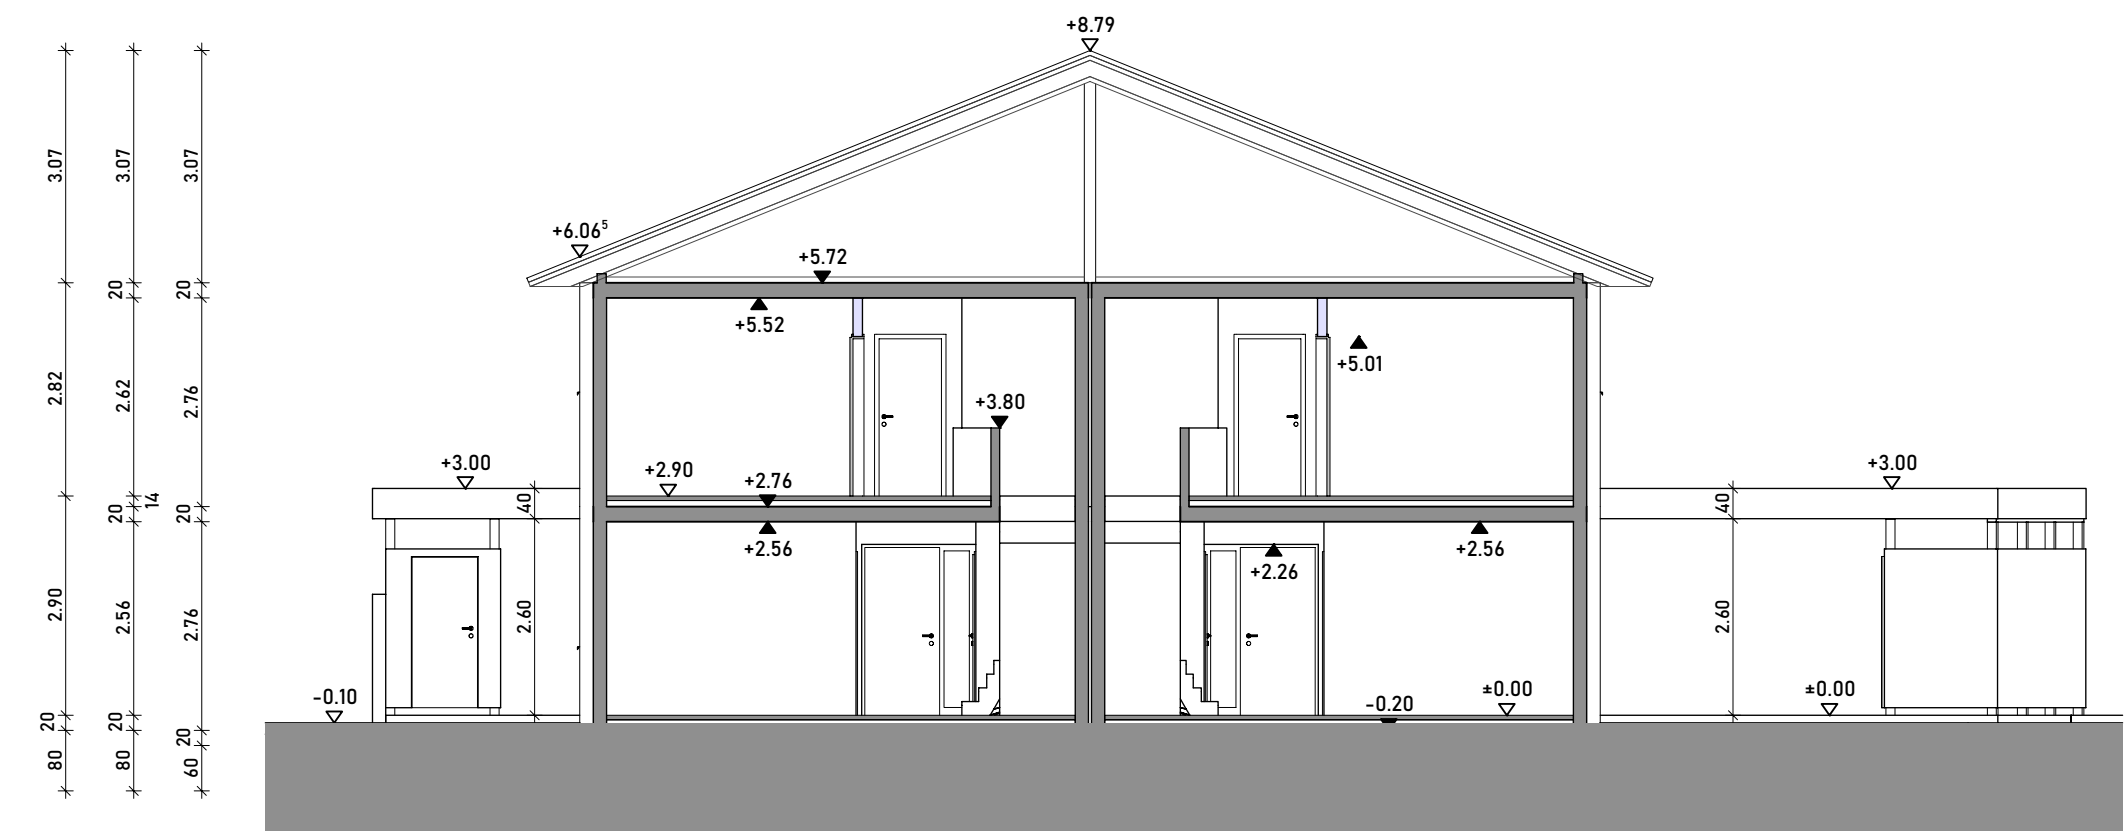


GRUNDRISS OG 1:100

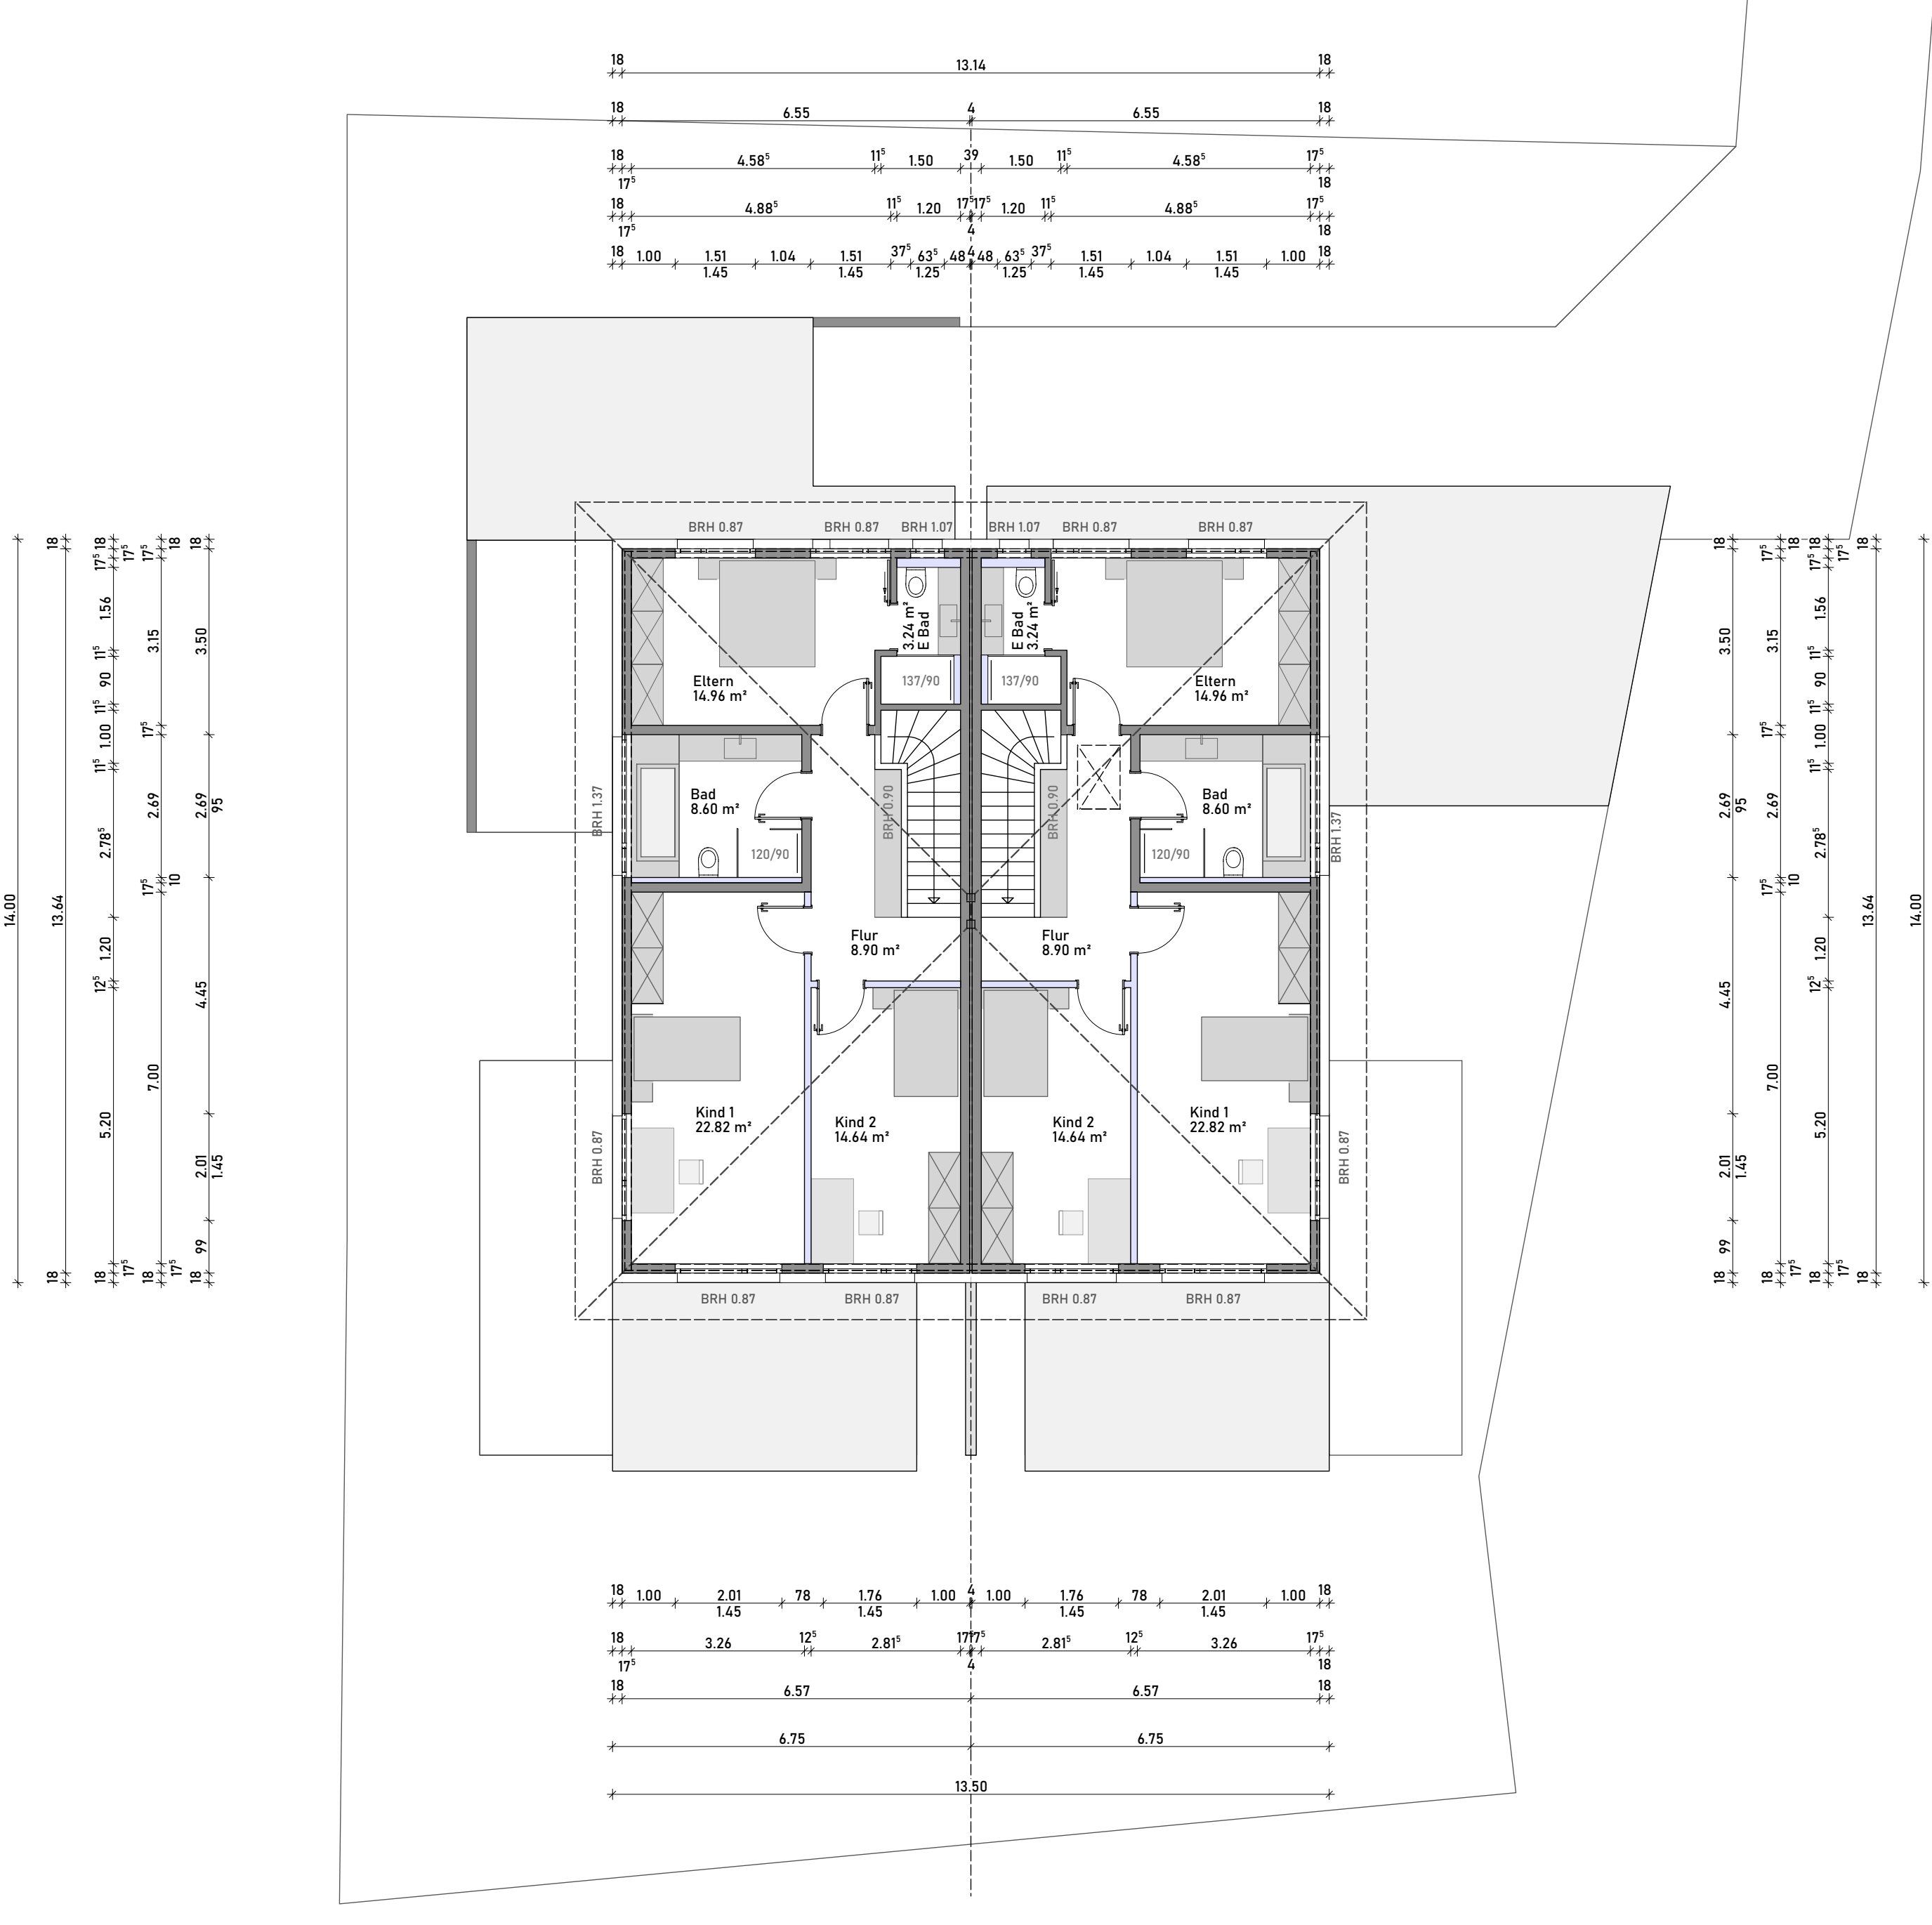

SCHNITT B-B

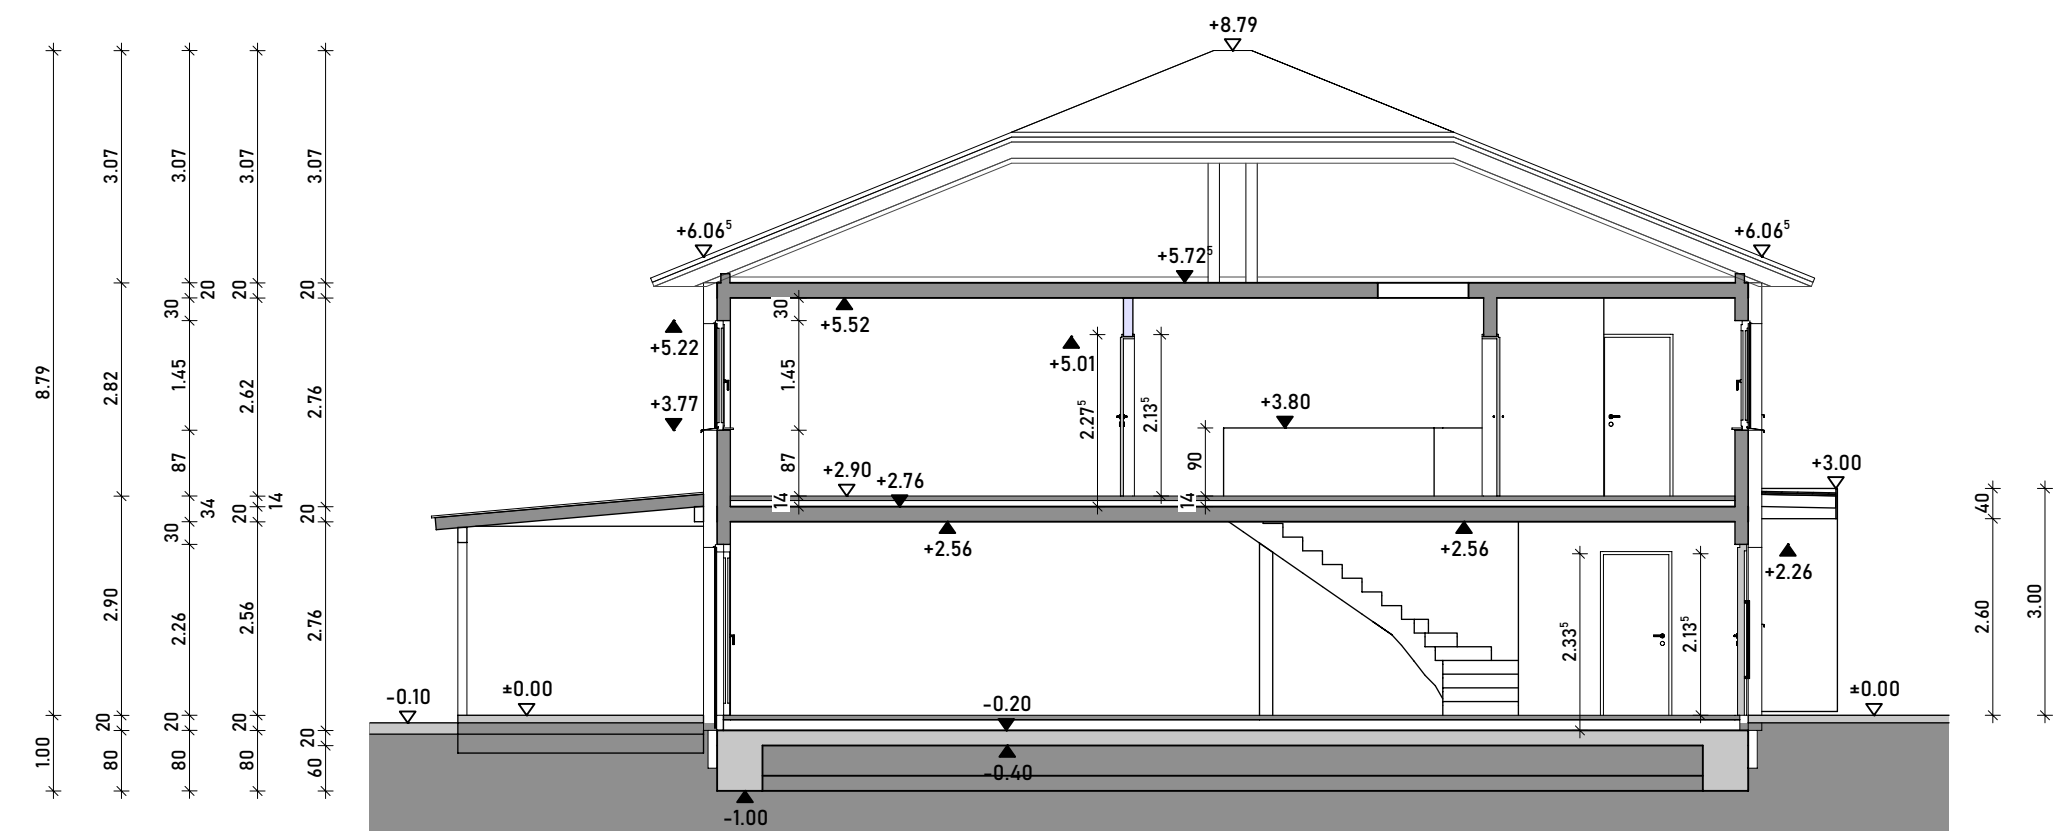

Lageplan 1:500

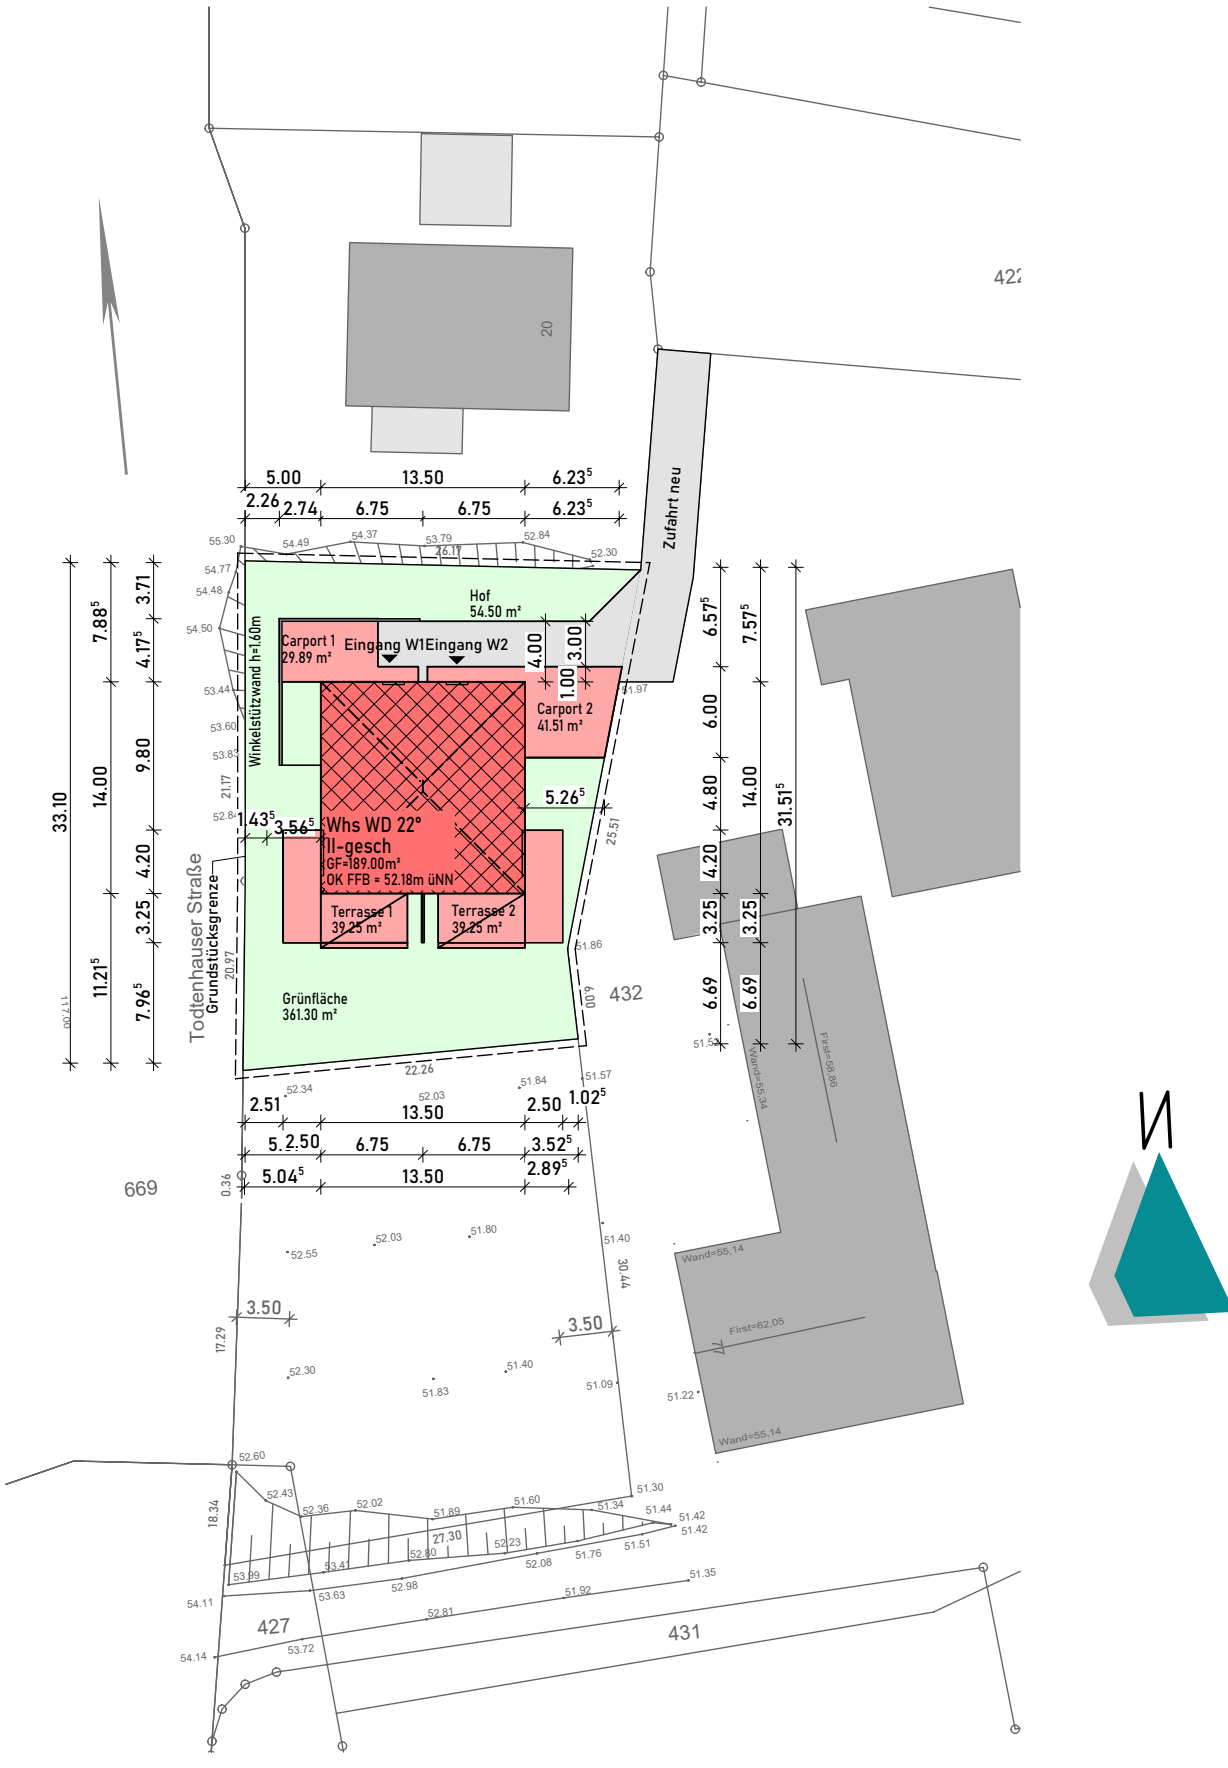

Datum	Unterschrift Bauherr	Datum	Unterschrift Planer
Der Inhalt dieser Zeichnung ist urheberrechtlich geschützt und darf ohne vorherige Genehmigung des Erstellers nicht verwendet, veröffentlicht, vervielfältigt oder geändert, nicht für ein anderes Bauvorhaben genutzt werden, als für das auf dem Plankopf ausgewiesen ist. Die Verwendung digitaler Kopien ist ohne schriftliche Genehmigung des Erstellers untersagt.			
22layer 22layer PartGmbH M.A. Jenni Kran Architektin & Dipl.-Ing. Waldemar Enns Bauingenieur Flurstraße 4 / 32791 Lage / kran@22layer.de / enns@22layer.de		11-08-2022 GEZ: WE 1:100 1:500	GRUNDRISSSE ANSICHTEN LAGEPLAN ENTWURFSPLANUNG Projektbezeichnung: Neubau eines Doppelhauses mit Carport Haus 1 nördlich Totdenhauser Str. 32423 Minden
Bauherr Thomas Pick Schötmarsche Str. 125 32791 Lage		Projektnr.: 22001 H/B = 594 / 1250 (0.74m²)	