

Manfré
Dip
Leistat
67273 X
Telefon


Bauvorhaben: NUTZUNGSÄNDERUNG: UMBAU UND ERWEITERUNG
WOHNHAUSES MIT NEBENGEBÄUDE

ANSICHTEN GEPLANT


Bauherr: PETER SPANGENBERGER
HOCHSPEYERSTR. 17
67677 ENKENBACH-ALSEN BORN

Baustelle: GRÜNSTADT
67577 ENKE
FL-NR.: 25


	Name	Datum :	Entwurfsverfasser : INGENIEURBÜRO BDB SCHNEIDER - SCHNEIDER Gartenstraße 27 67731 Otterbach 1 Telefon 0 63 01 / 58 58 Luftanbahnstr. 81 · 312 · 1182 Bauehr:
Bearbeitet.	OCHSM.	OKT. '97	
Gezeichnet.	OCHSM.	OKT. '97	
Nachbar :			
Nachbar :			
Nachbar :			

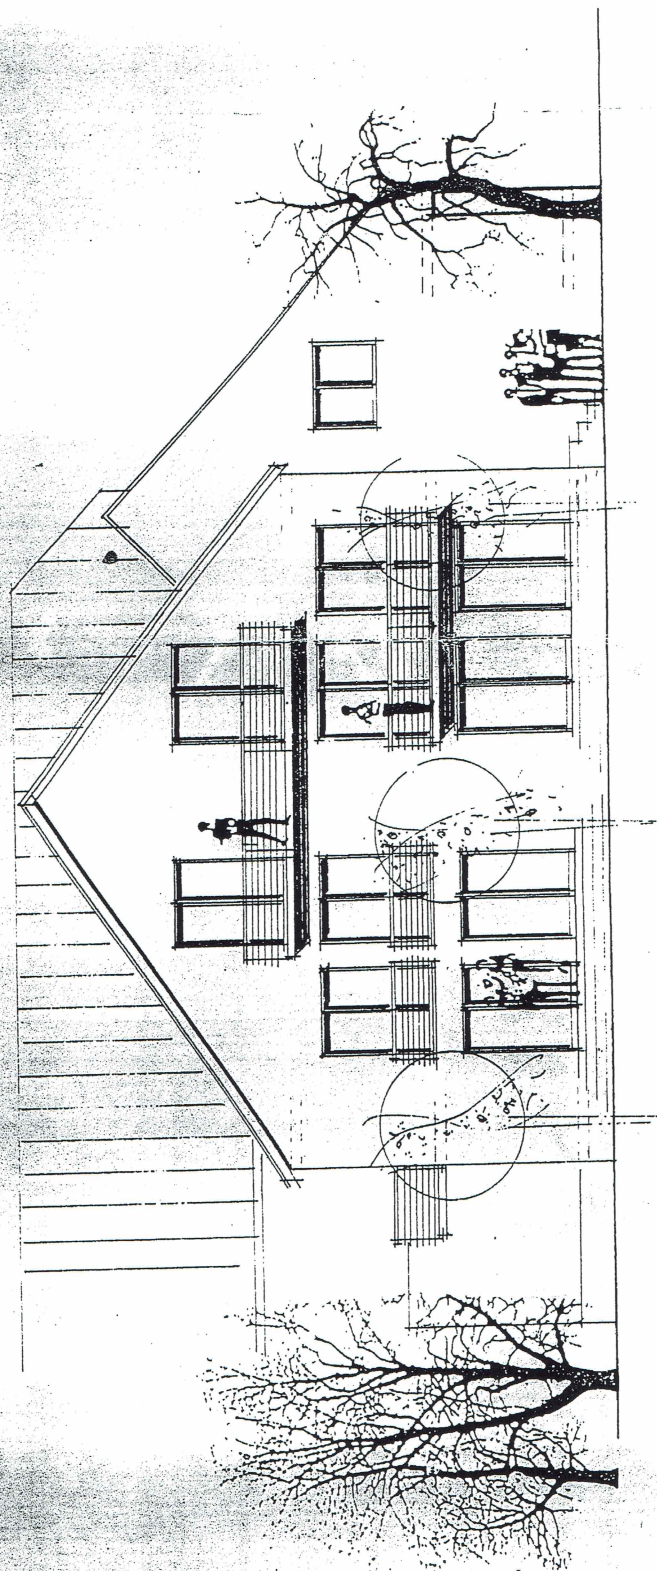


ANSICHT OSTEN

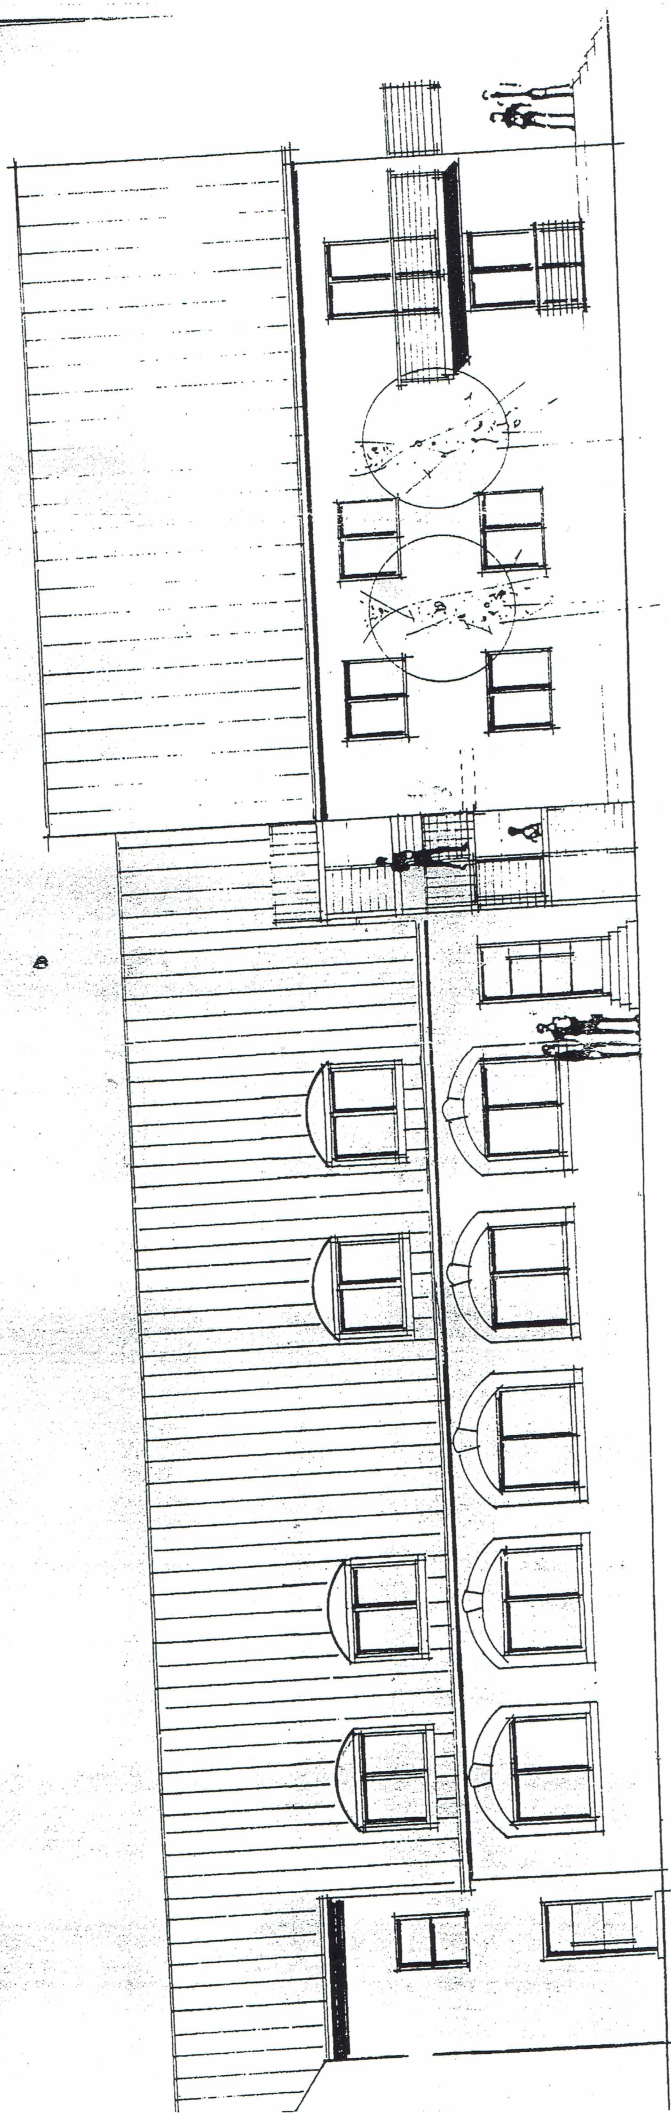


ANSICHT SÜDEN

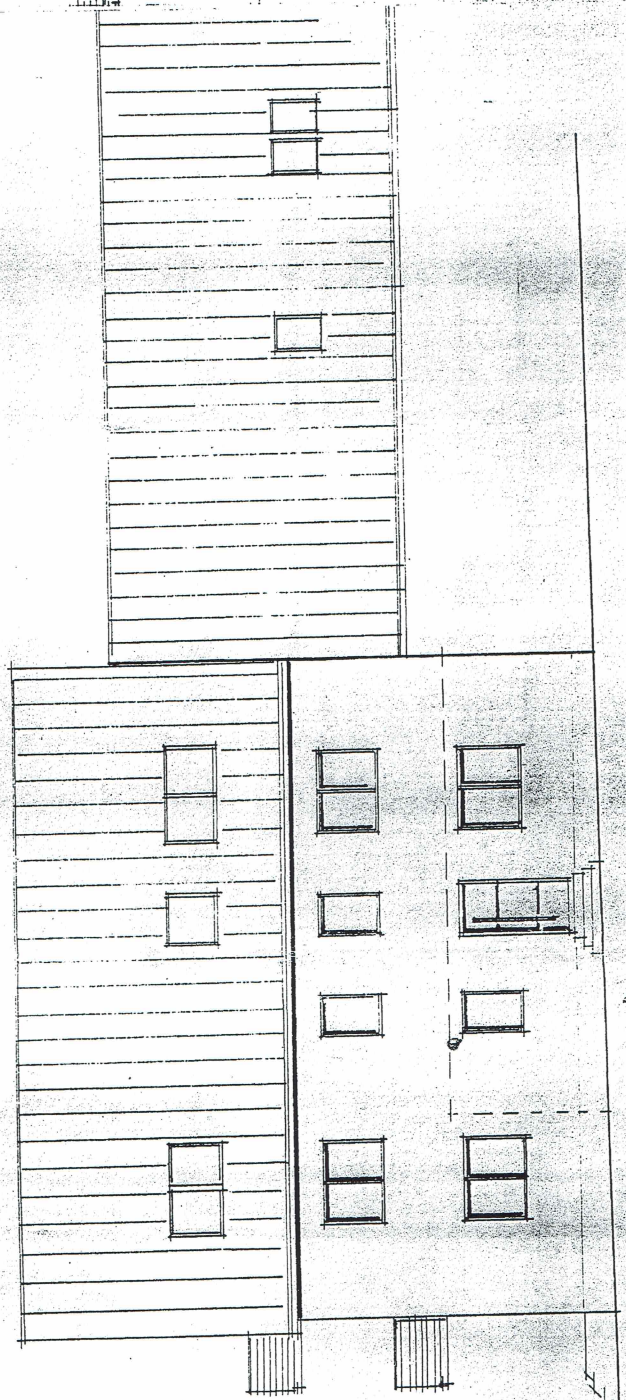


ANSICHT NORDEN


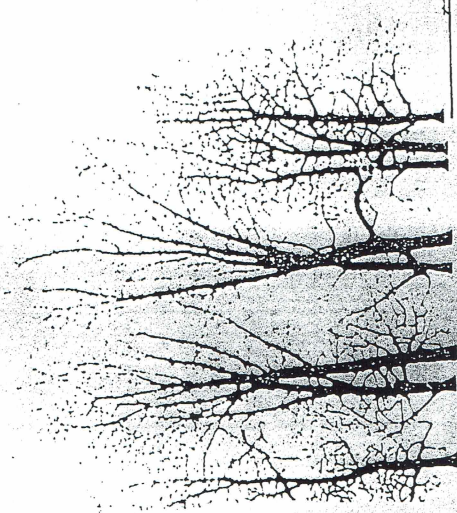


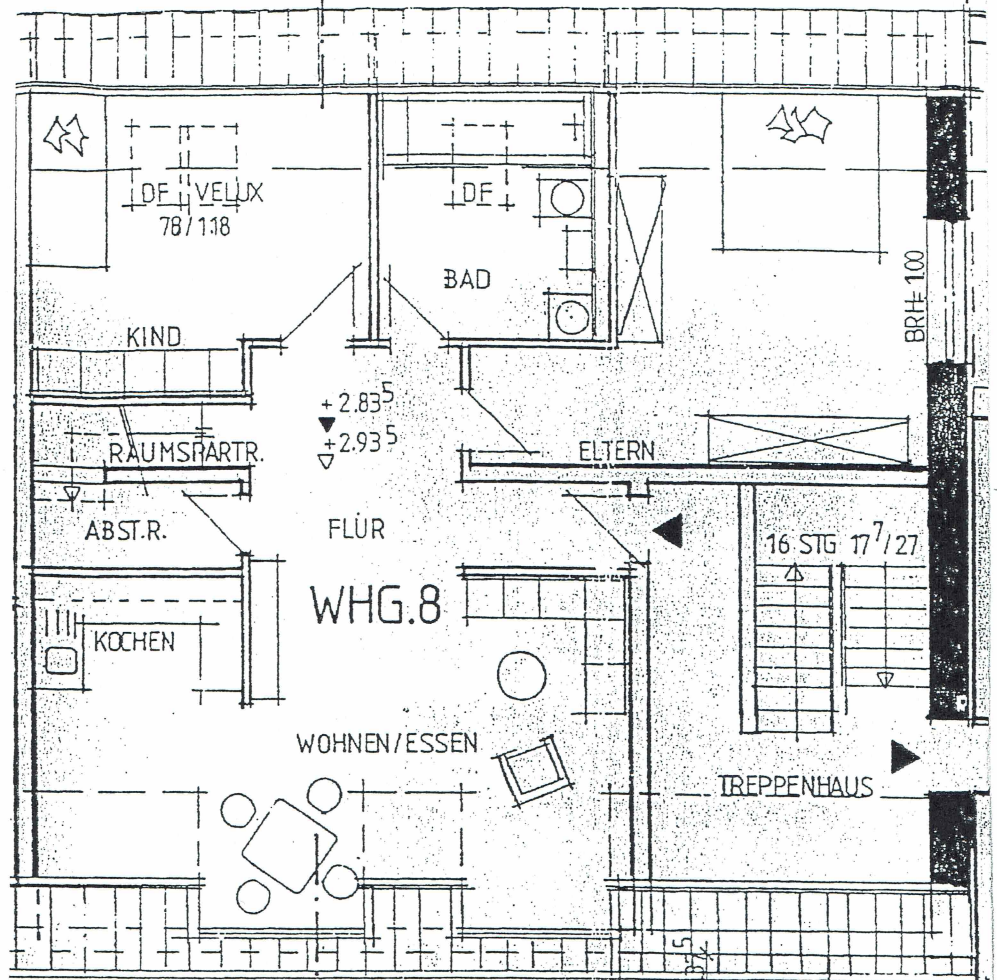

1. OBERGESCHOSS

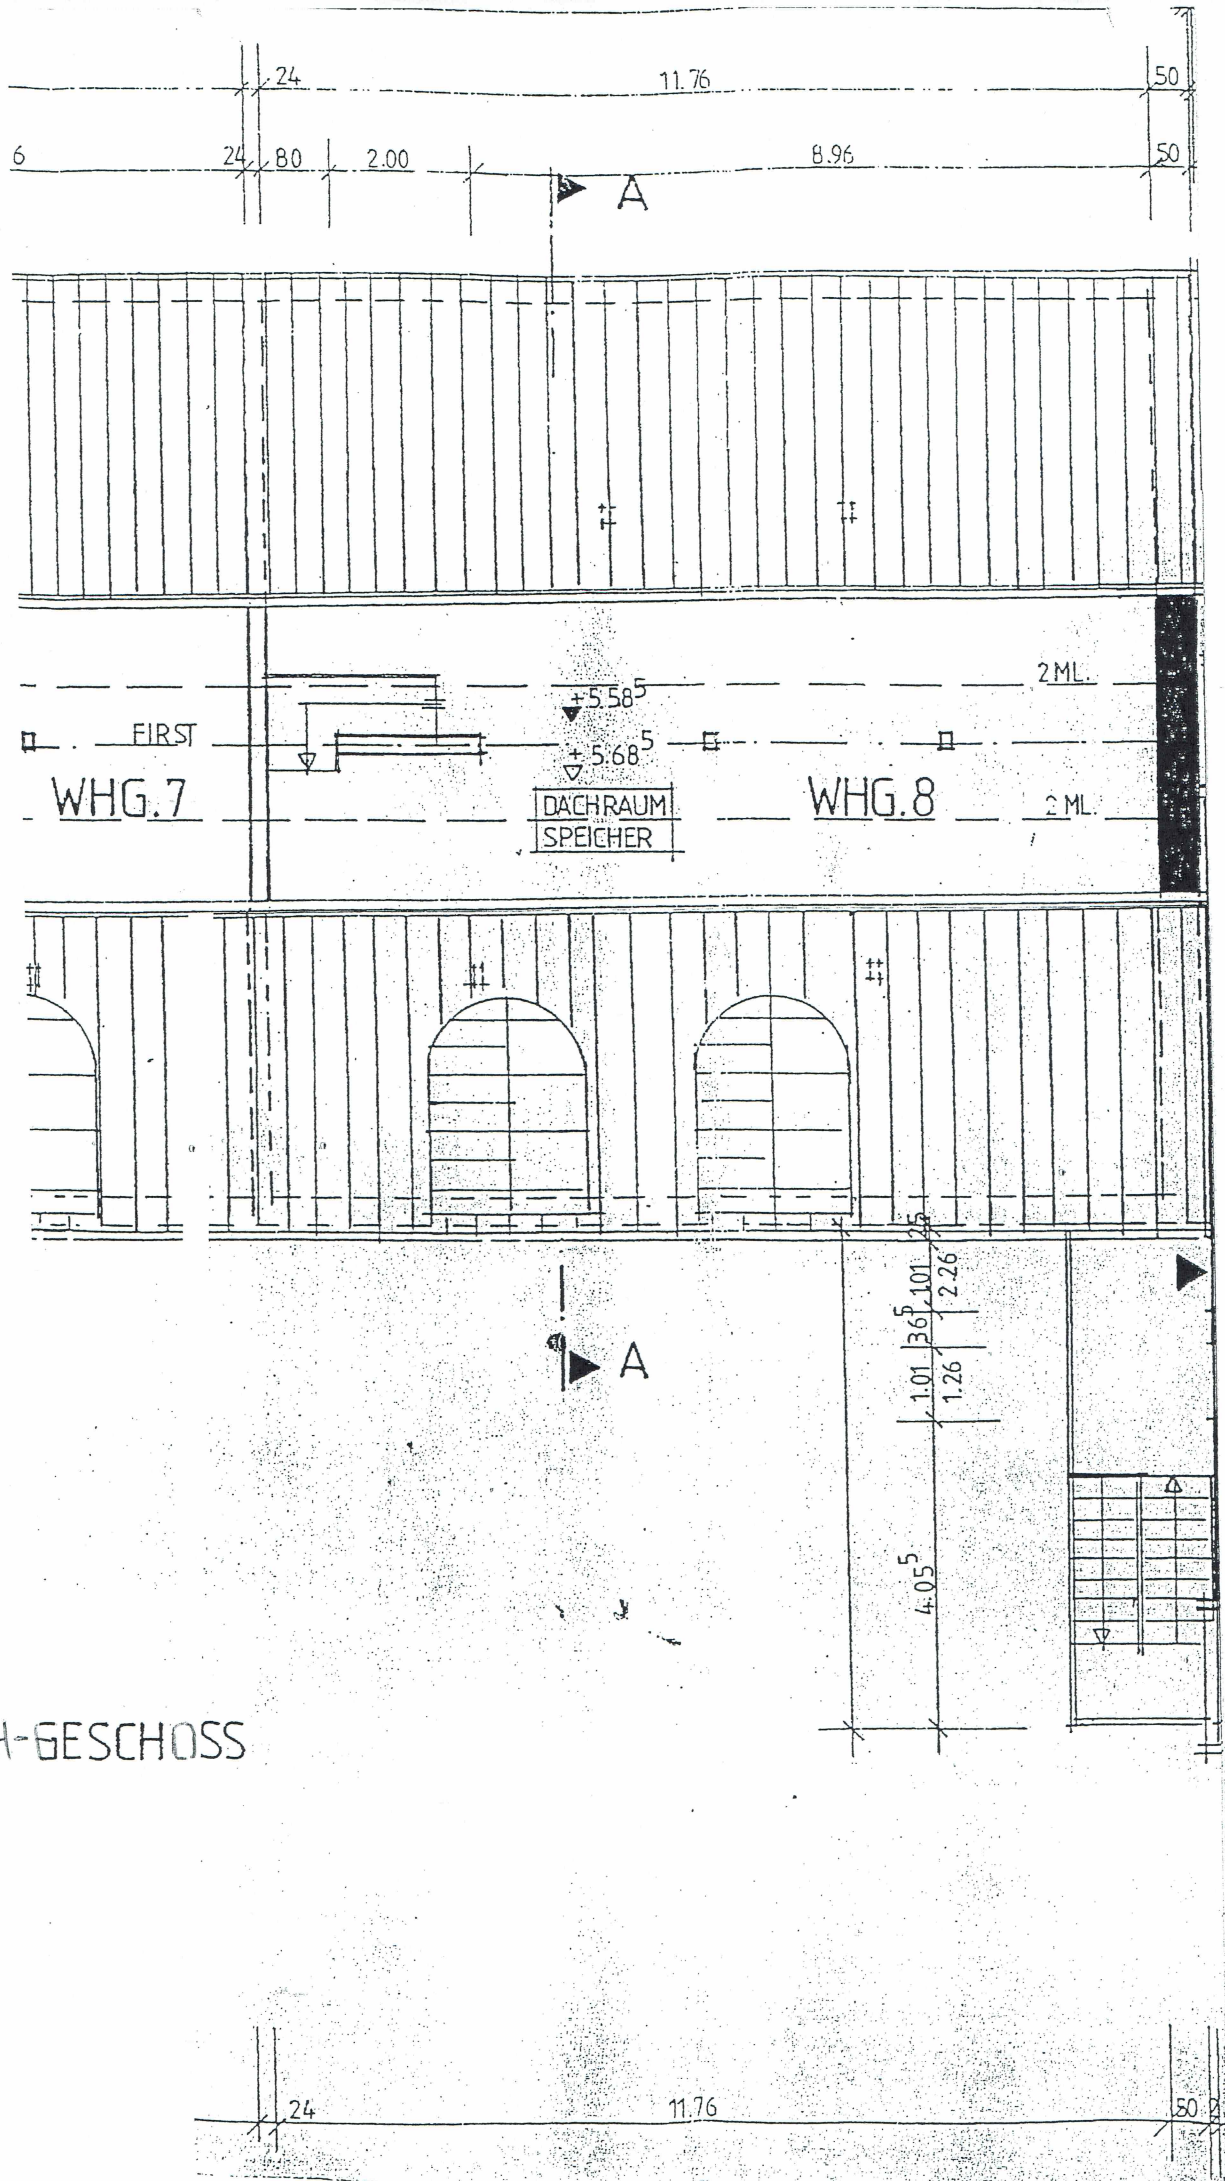


DACHGESCHOSS

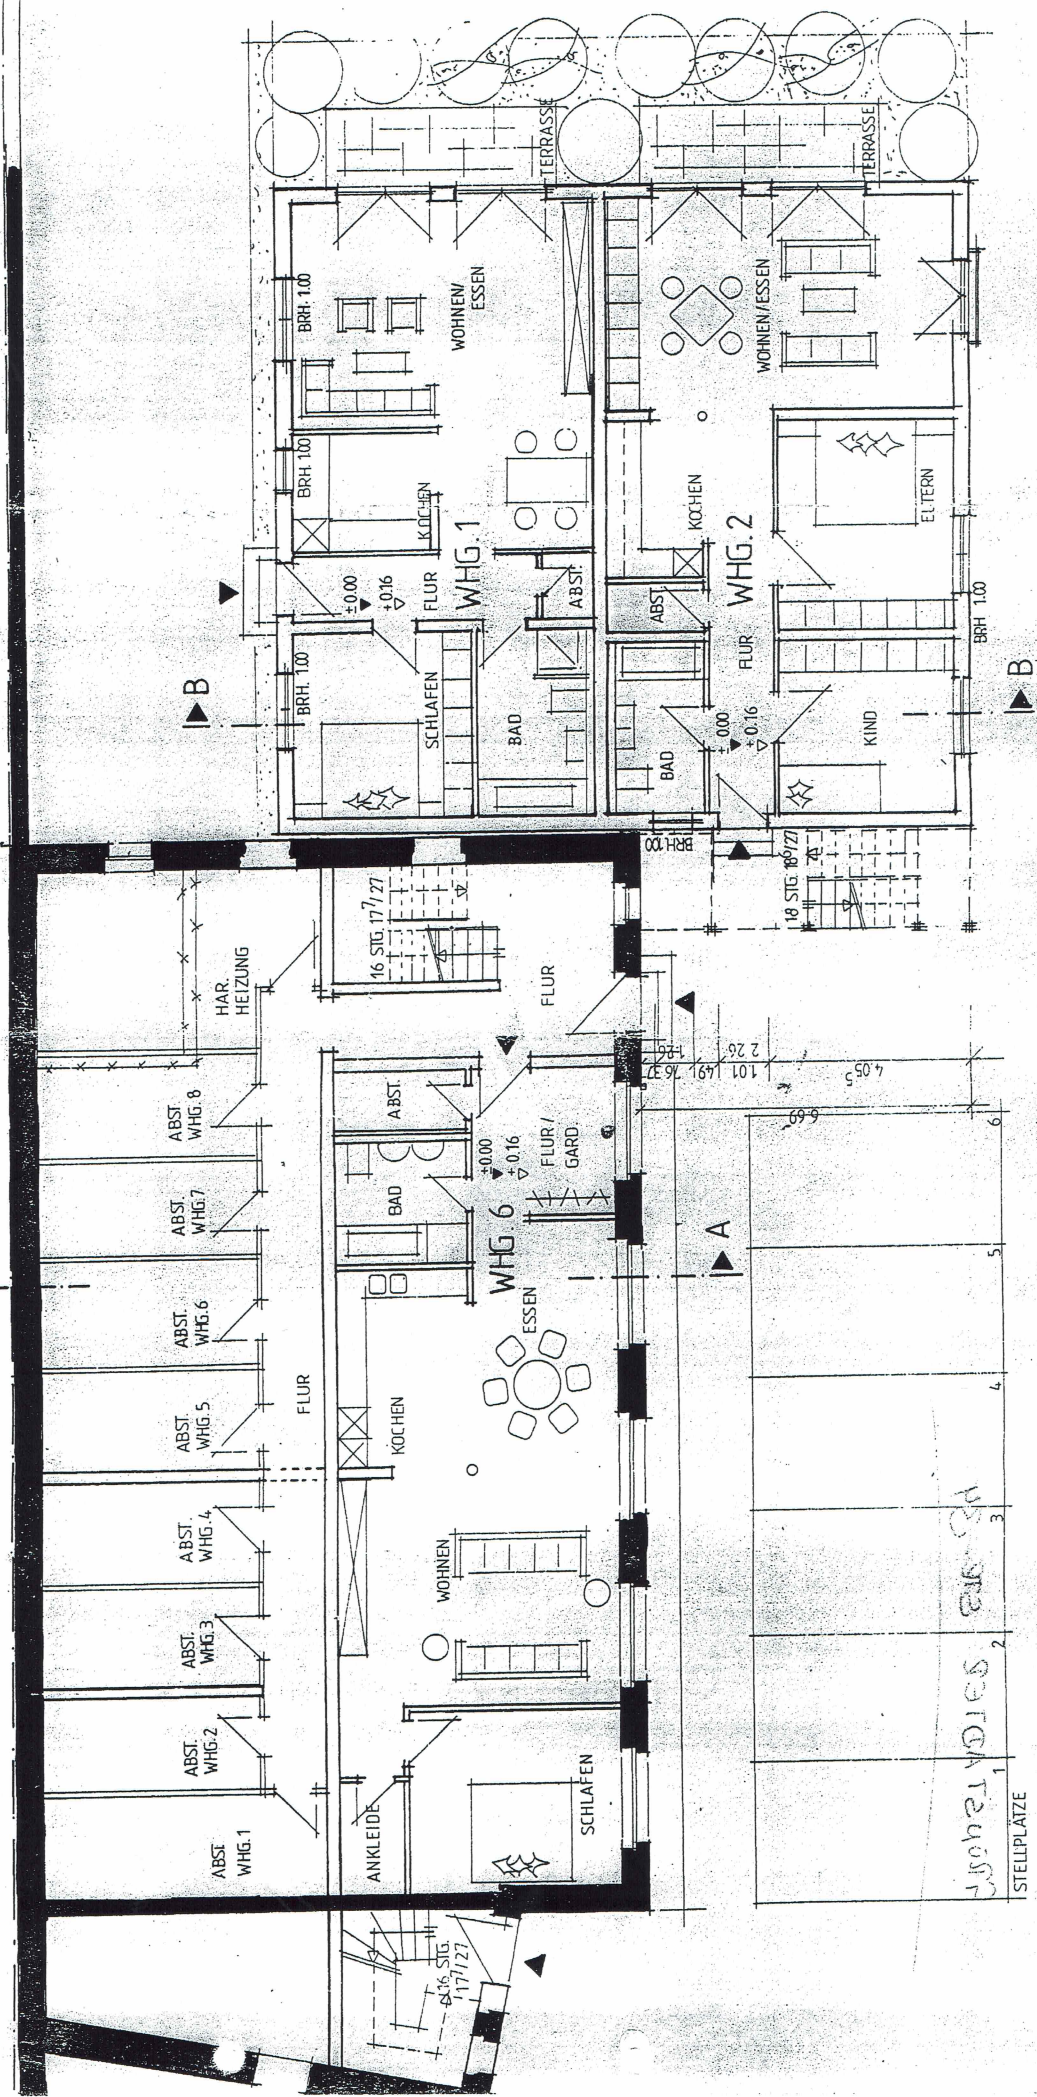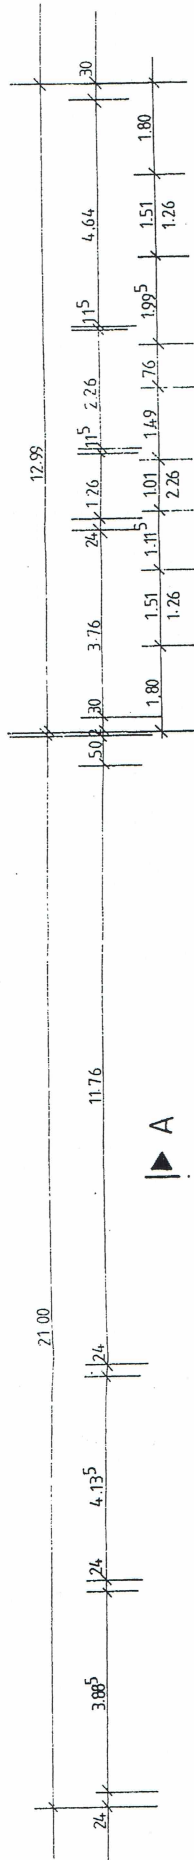

GRUNDRISS ERDGESCHOSS

HOF

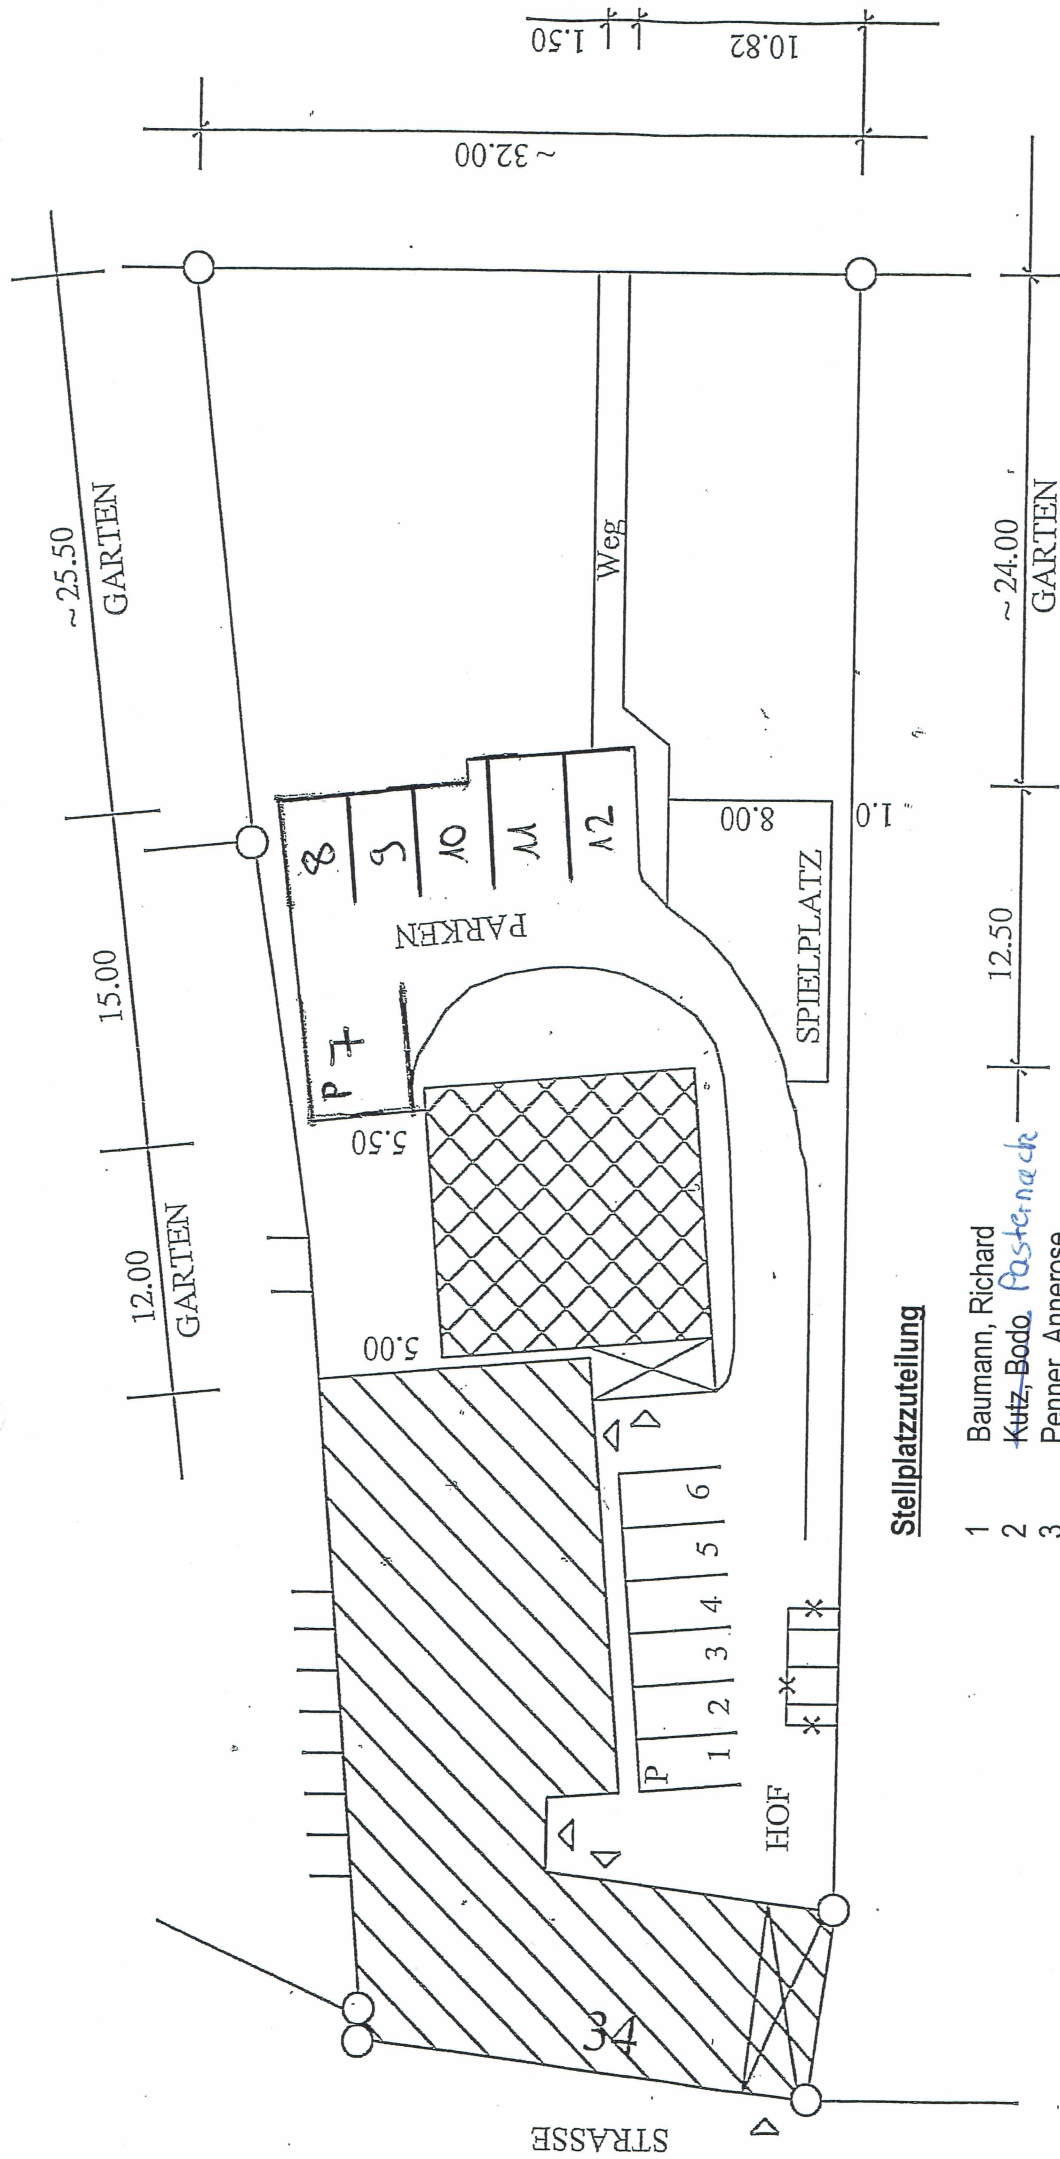

Stellplatzzuteilung

- | | |
|----|------------------------------|
| 1 | Baumann, Richard |
| 2 | Kutz, Bodo <i>Pasterneck</i> |
| 3 | Penner, Annerose |
| 4 | Müller, Wolfgang |
| 5 | Altwater, Ute |
| 6 | Altwater, Jochen |
| 7 | Bellotto, Jürgen |
| 8 | Zeising, Stephan |
| 9 | Wieland & Schultz GmbH |
| 10 | Wieland & Schultz GmbH |
| 11 | Wieland & Schultz GmbH |
| 12 | Wieland & Schultz GmbH |

SYSTEM LAGEPLAN M ~ 1:500