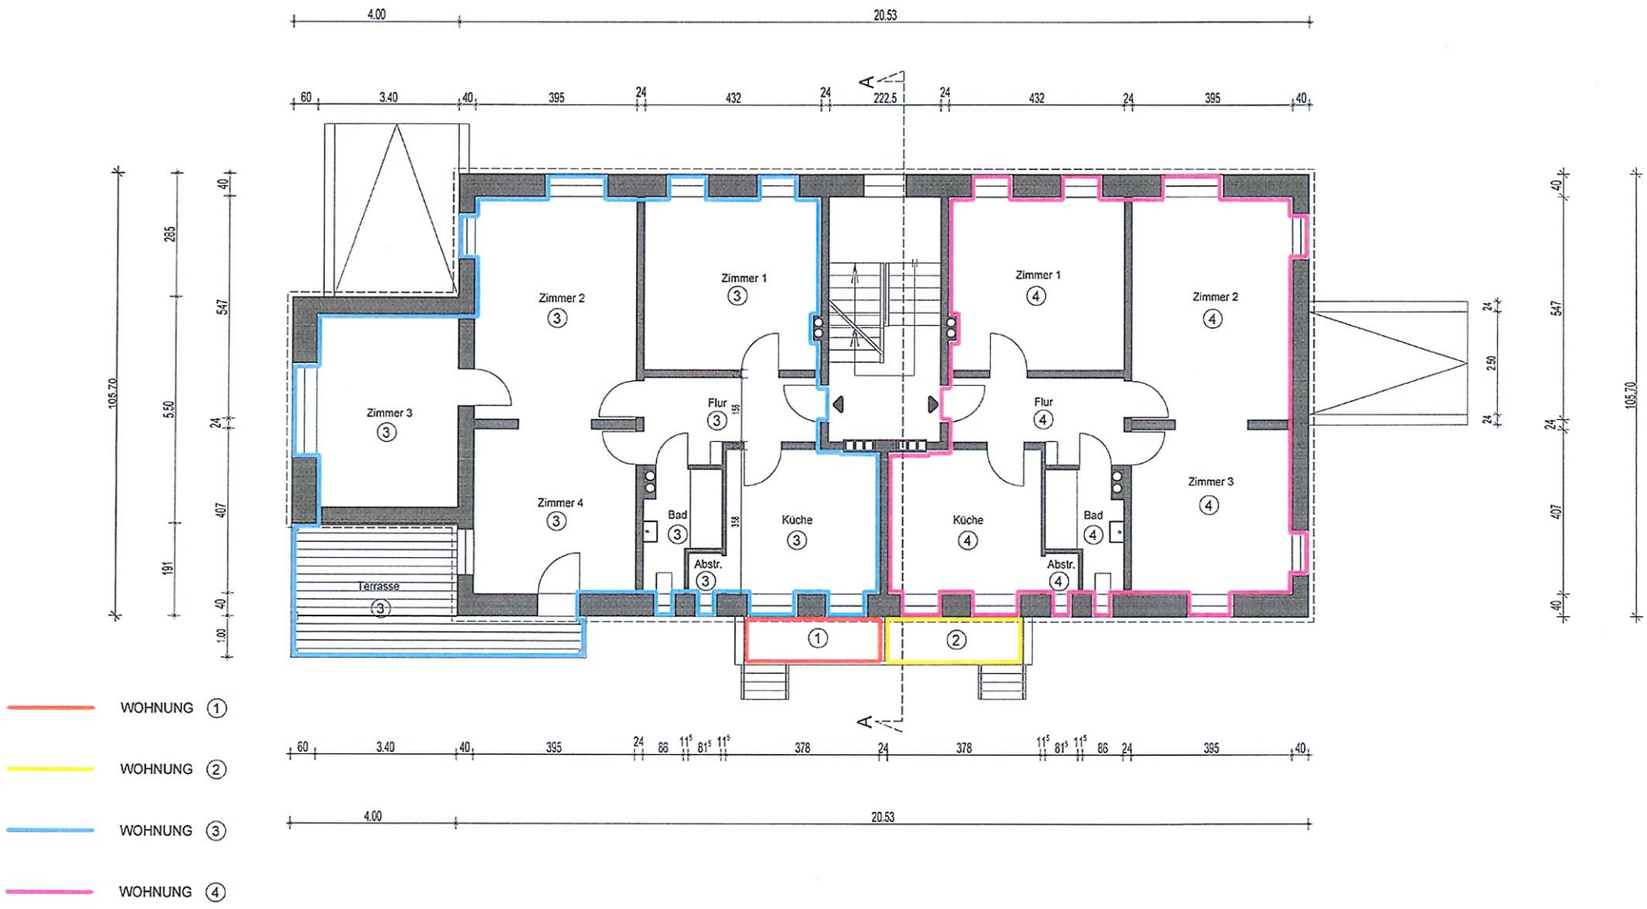

PROJEKT:	BAUTEIL:	BAUHERR:	ARCHITEKT:	PLAN / NR:	
Antrag auf Abgeschlossenheitsbescheinigung Feuergraben 6 31785 Hameln	Grundriss Obergeschoss	Rolf Knibbe Tannenweg 15 22869 Schenefeld	Rolf Knibbe Tannenweg 14 22869 Schenefeld	DATUM:	22.07.2021
				MASZSTAB:	1 / 100
				GEZ:	A A