
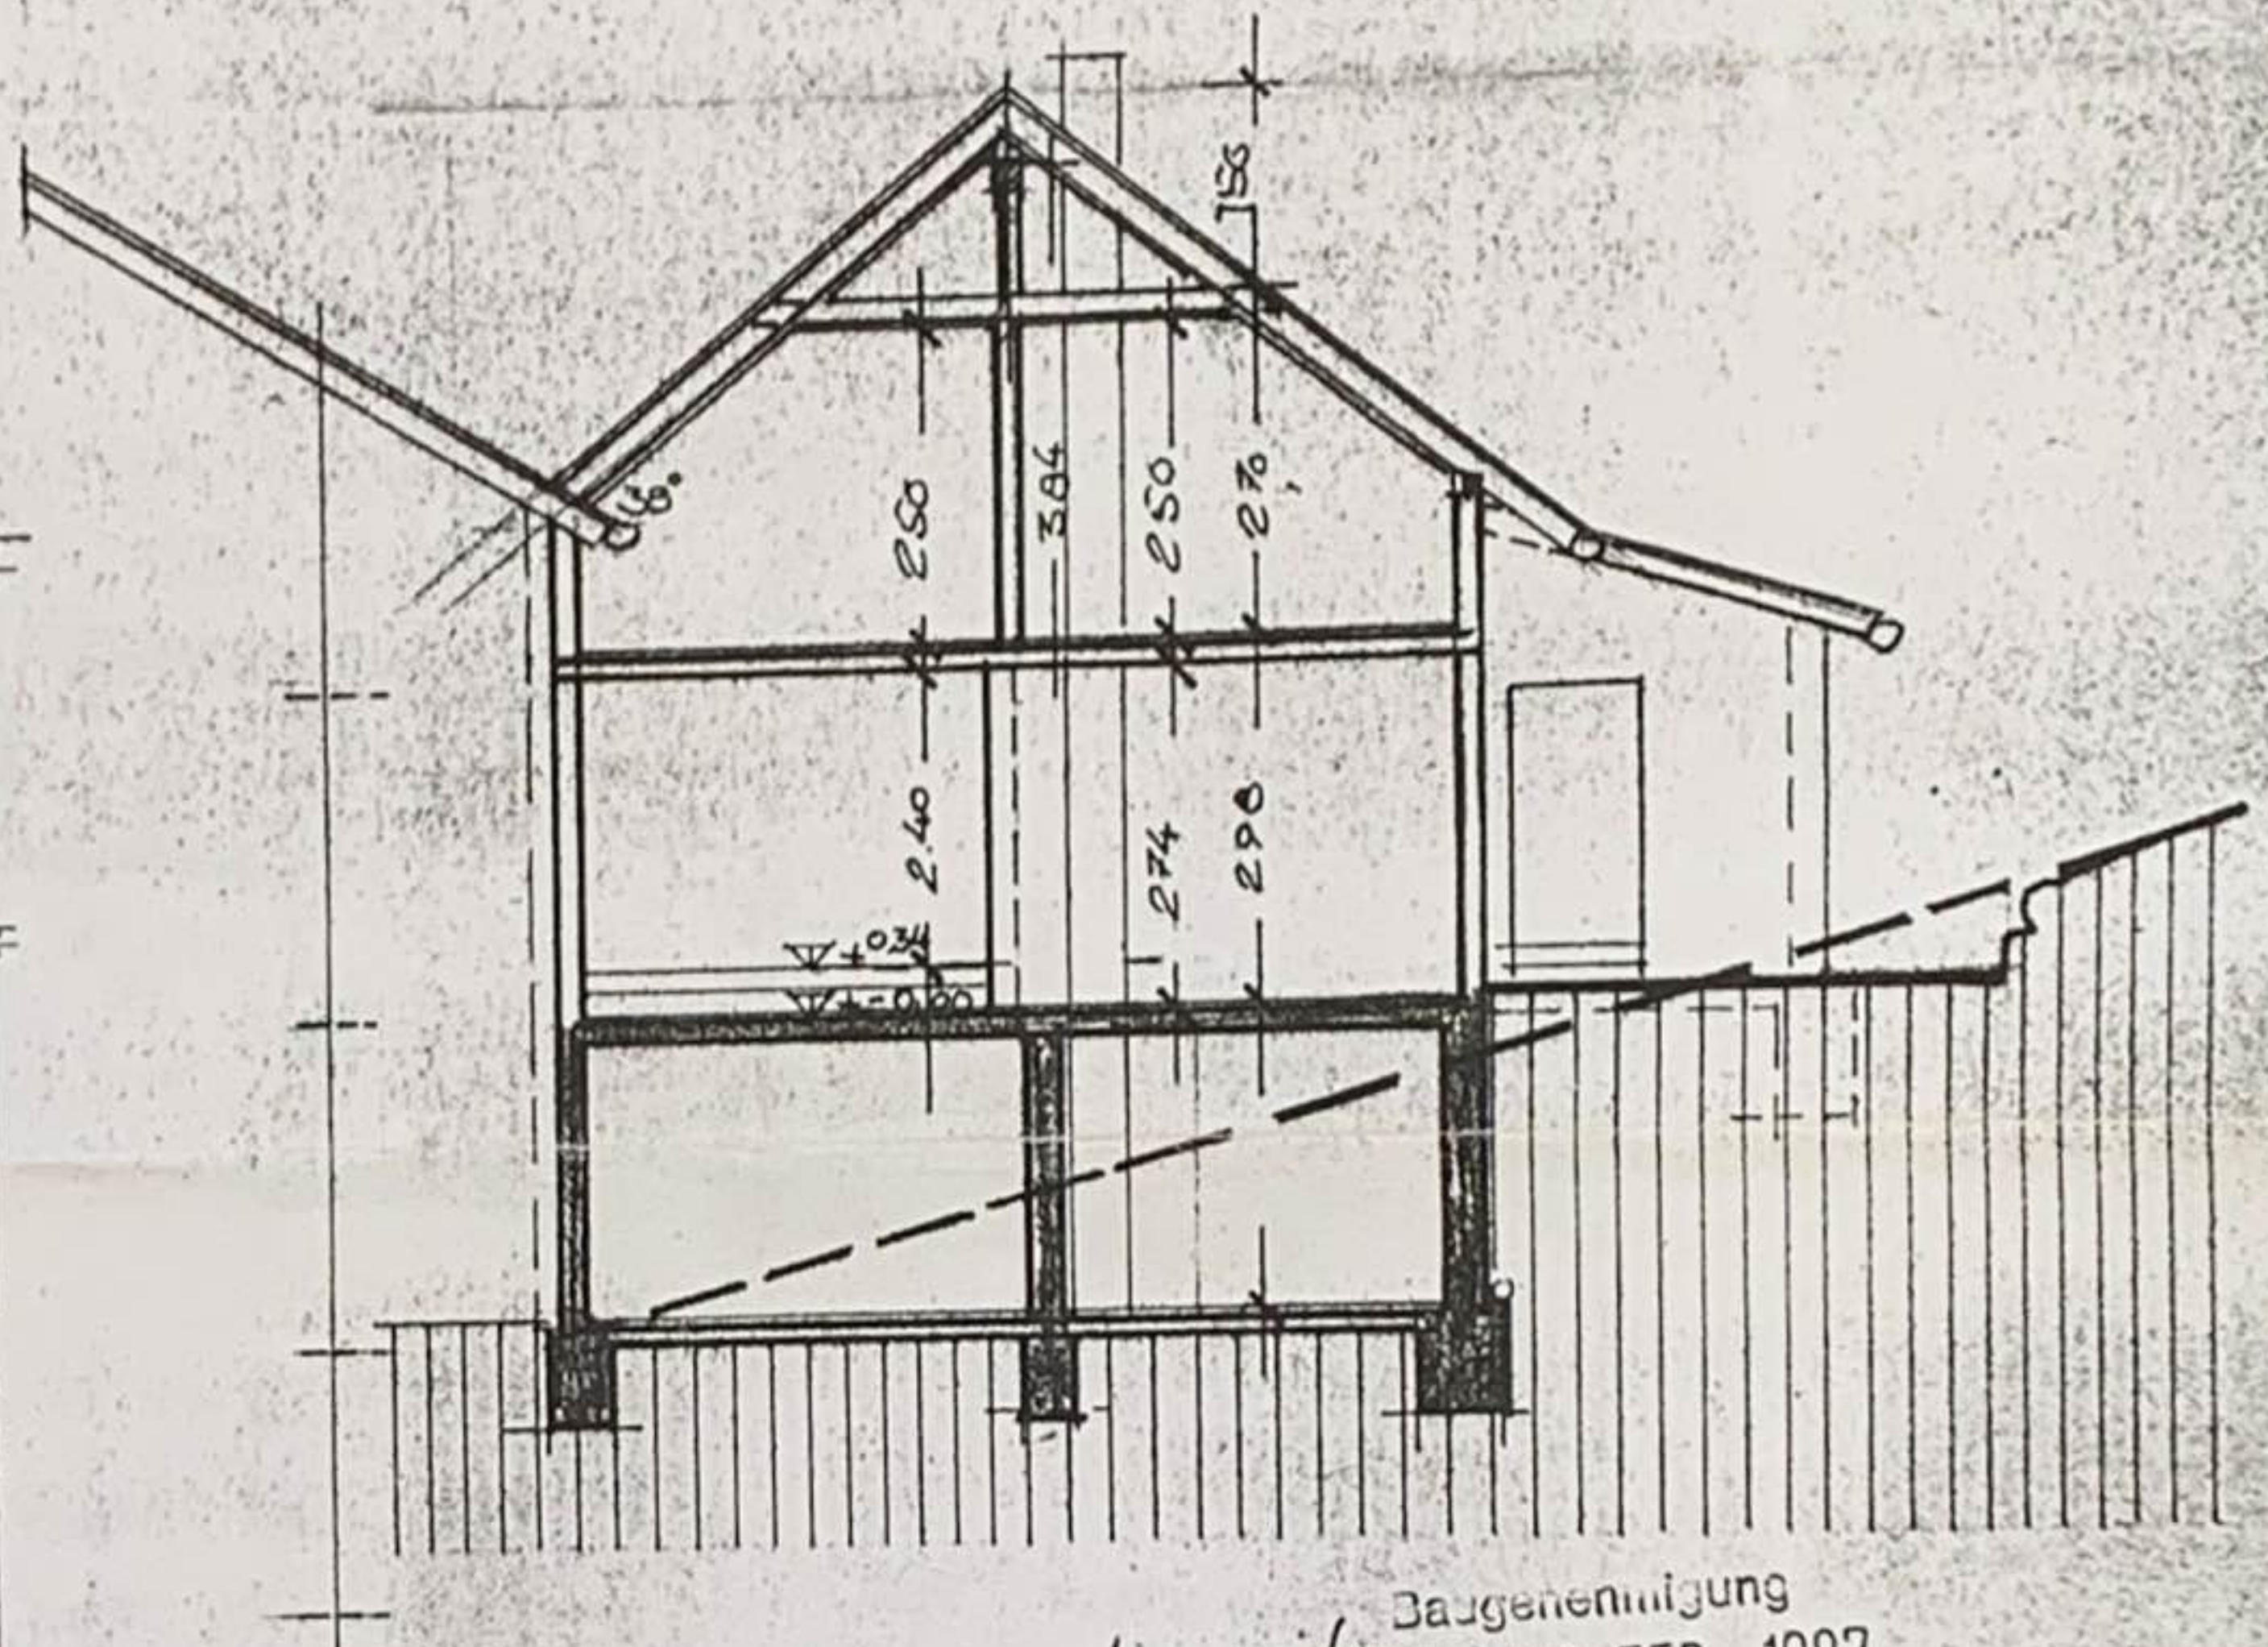
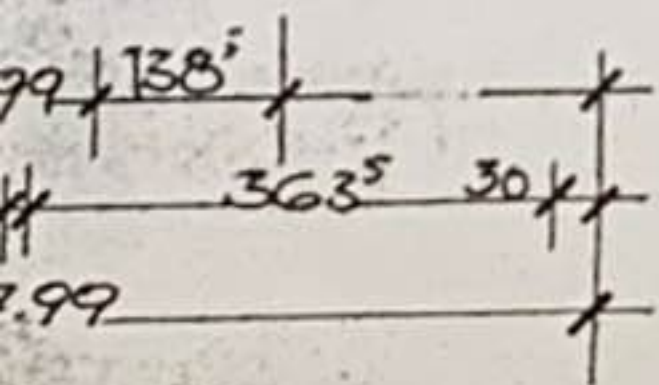
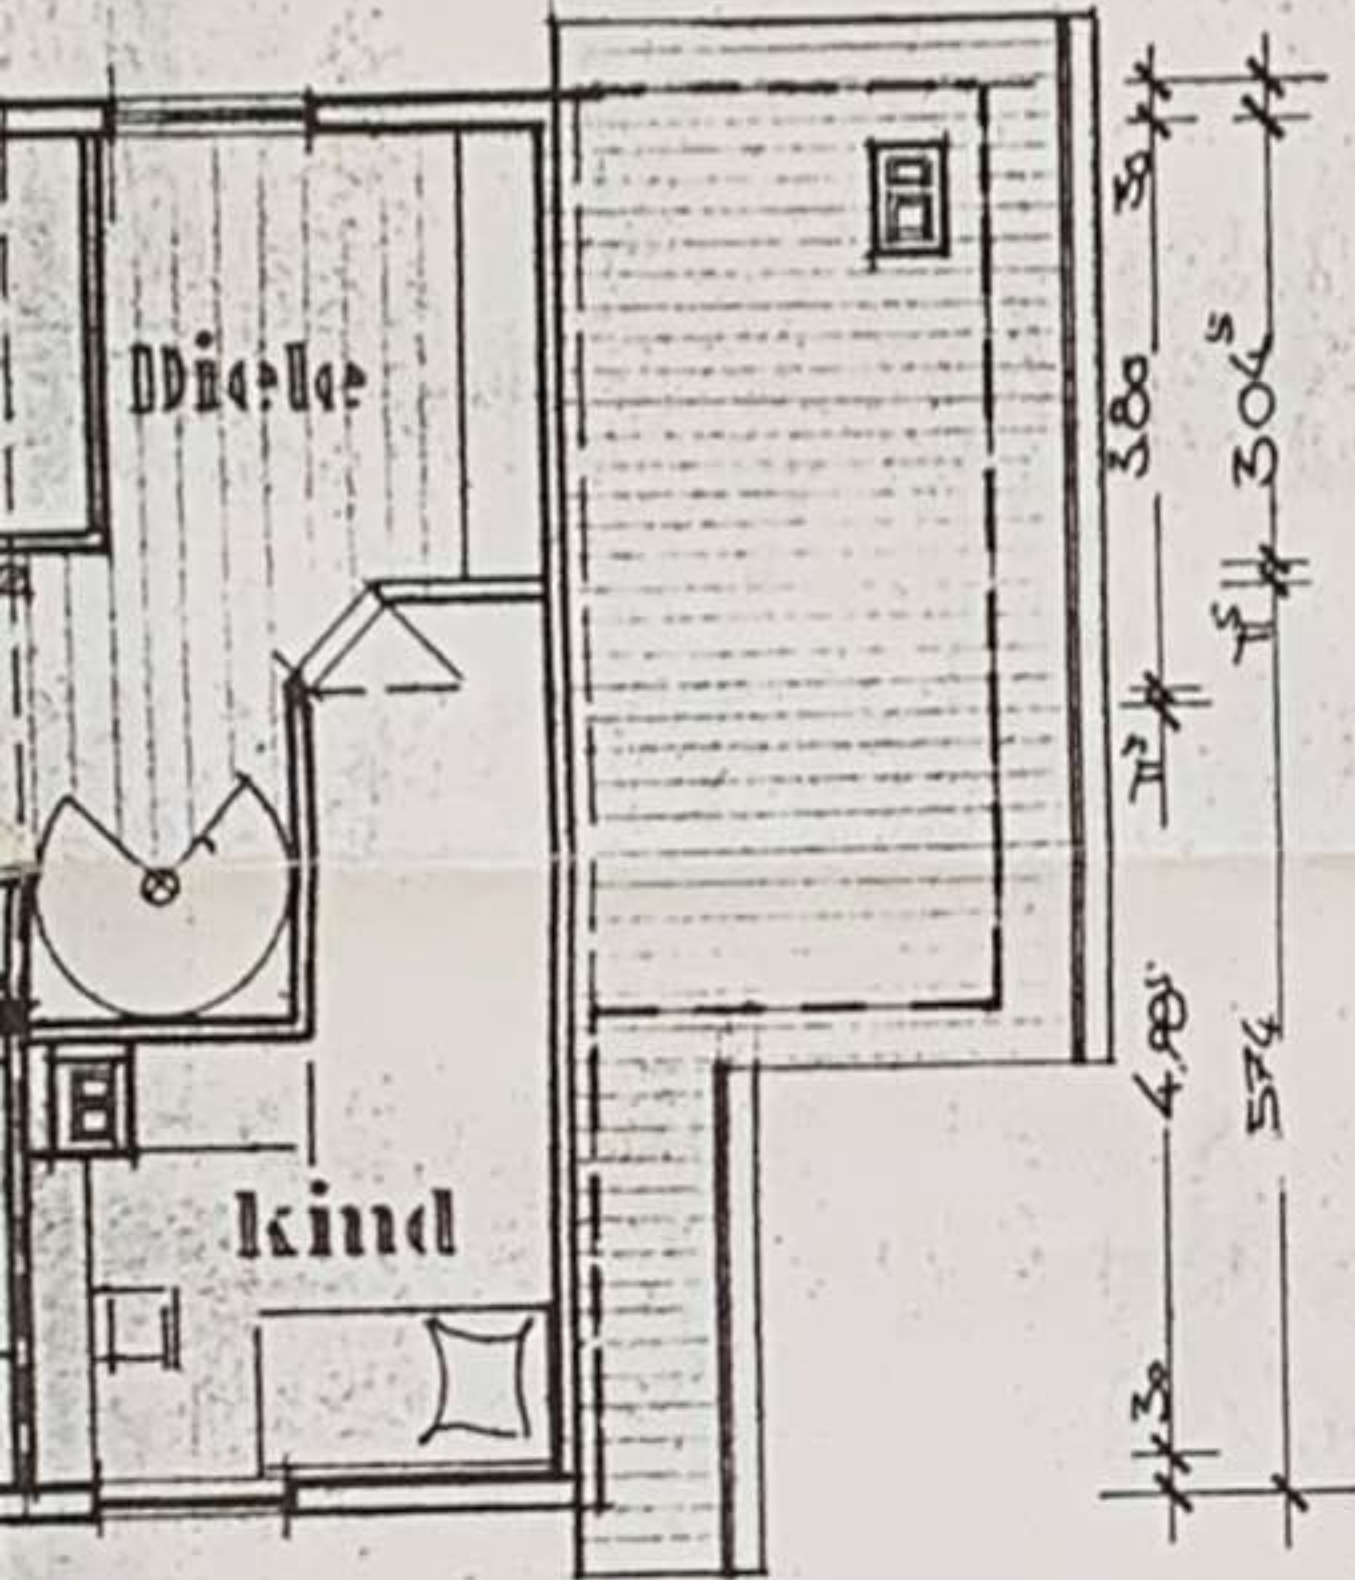
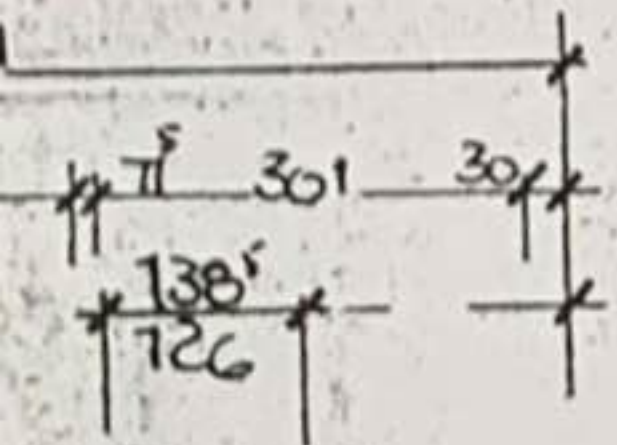


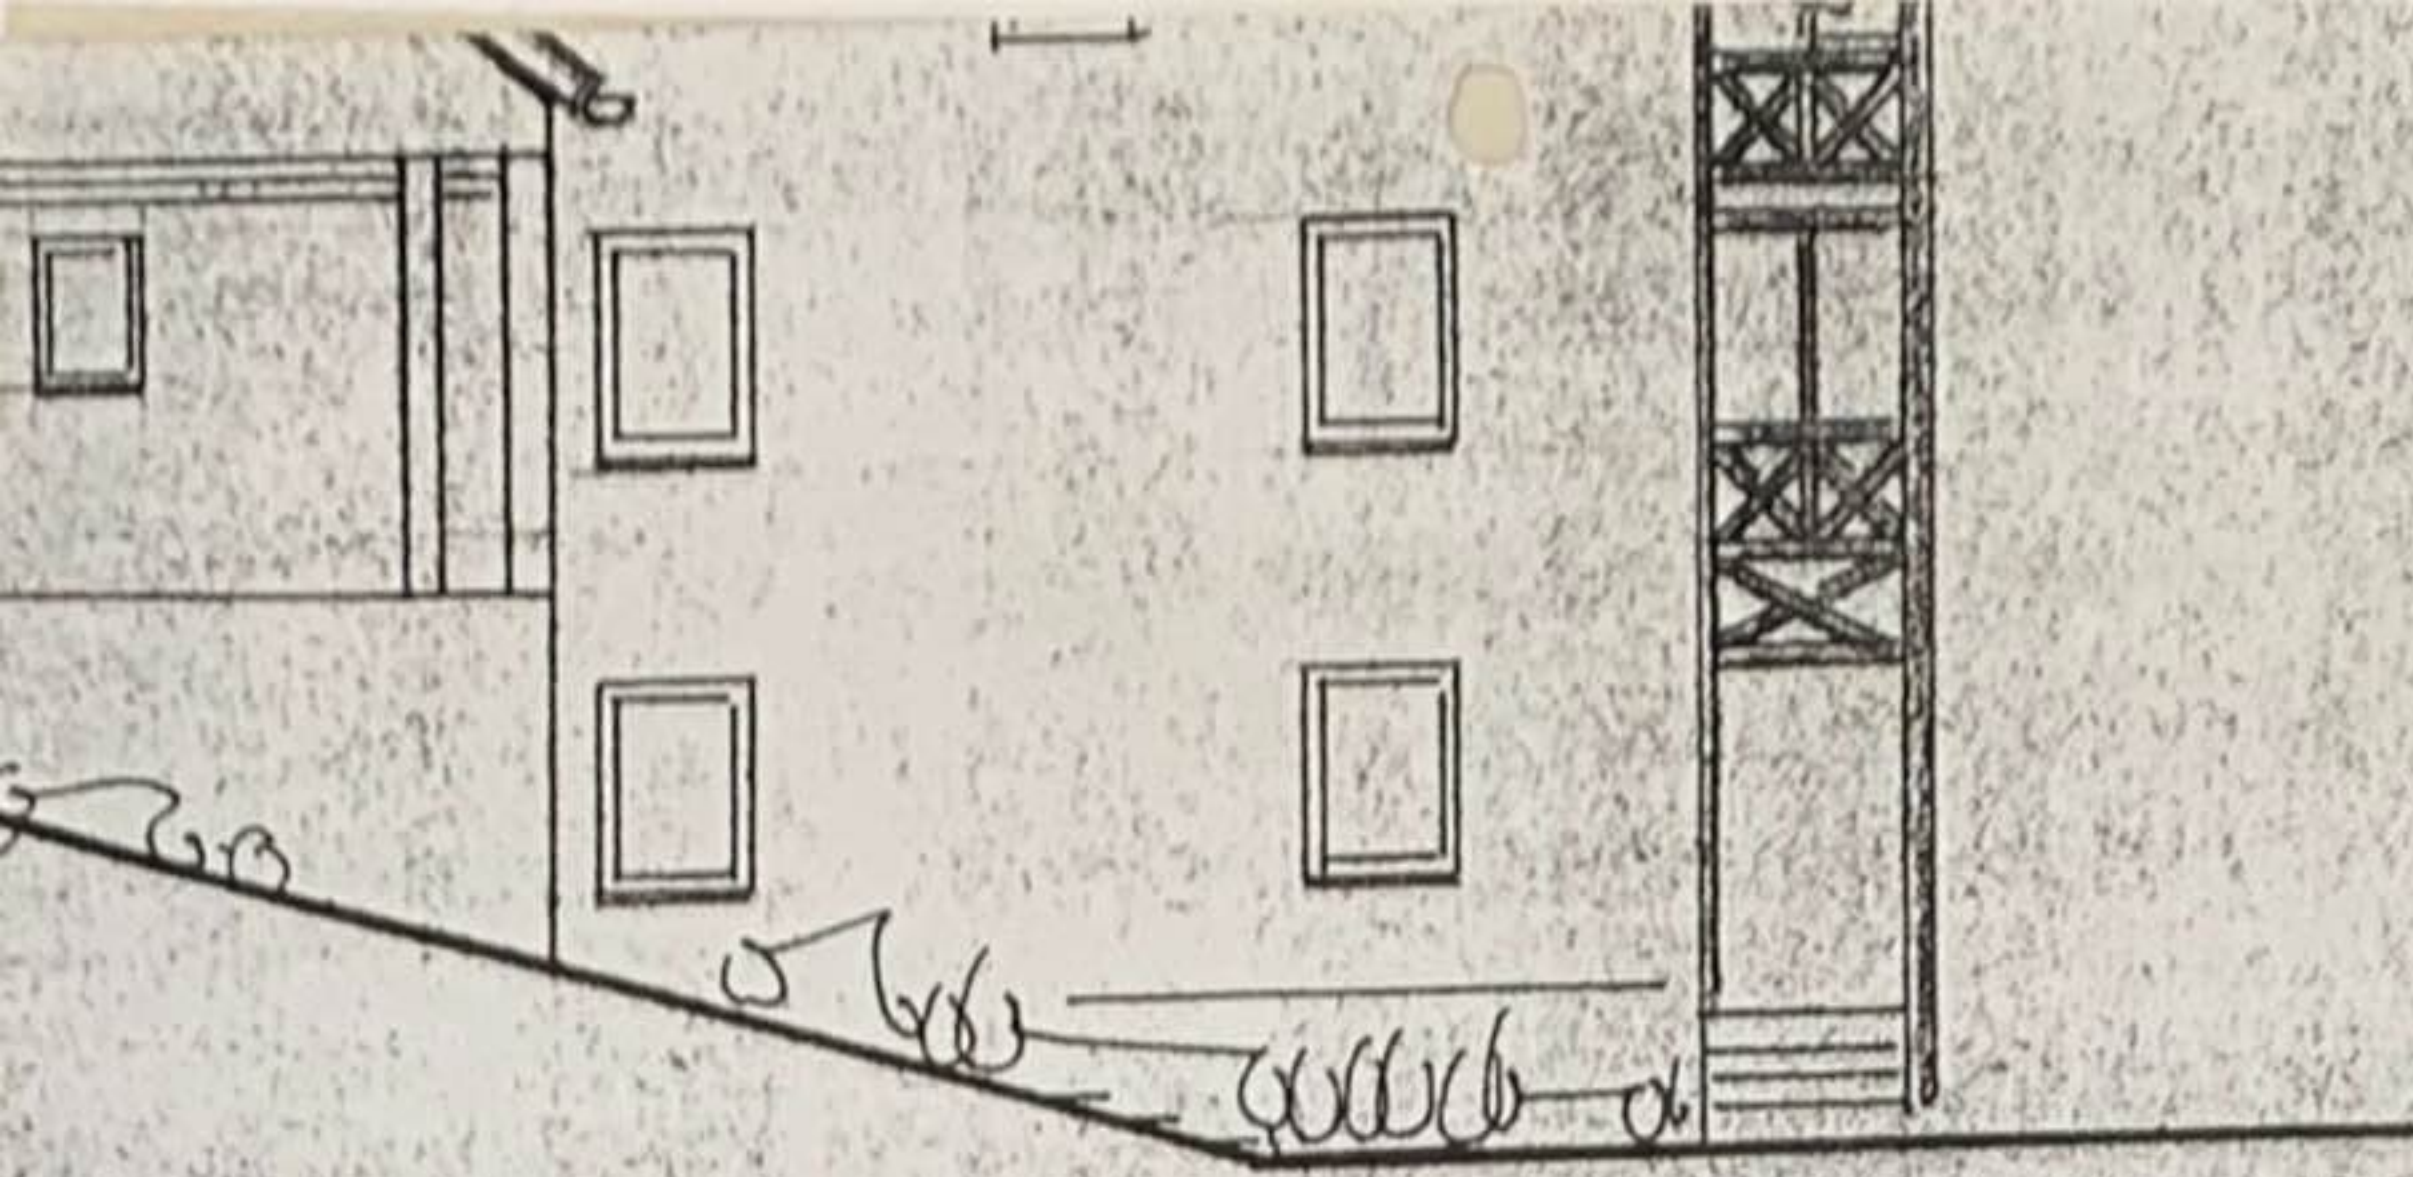

Schnitt

Wohnhaus

Bauherr Bauführer

Detlef Bauführer
Windeck Herchen

Architekt

Doris Honscheid
3200 Siegburg
tel. 0224 4 666666

Baugenehmigung
vom 18. FEB. 1987
Bauaufsichtlich geprüft
Siegburg den 18. FEB. 1987
Rhein-Sieg-Kreis
Der Oberkreisdirektor
im Auftrage:

24. Sep. 1986
Hat vorgelegen:
Gemeinde Windeck
Der Gemeindevorstand
im Auftrage:

