


Flurstück: 9
Flur: 5
Gemarkung: AuringenGemeinde: Wiesbaden
Kreis: Landeshauptstadt Wiesbaden
Regierungsbezirk: DarmstadtAuszug aus dem
LiegenschaftskatasterLiegenschaftskarte 1:500
HessenErstellt am 05.01.2026
Antrag: 203110843-1

5552725

32452515

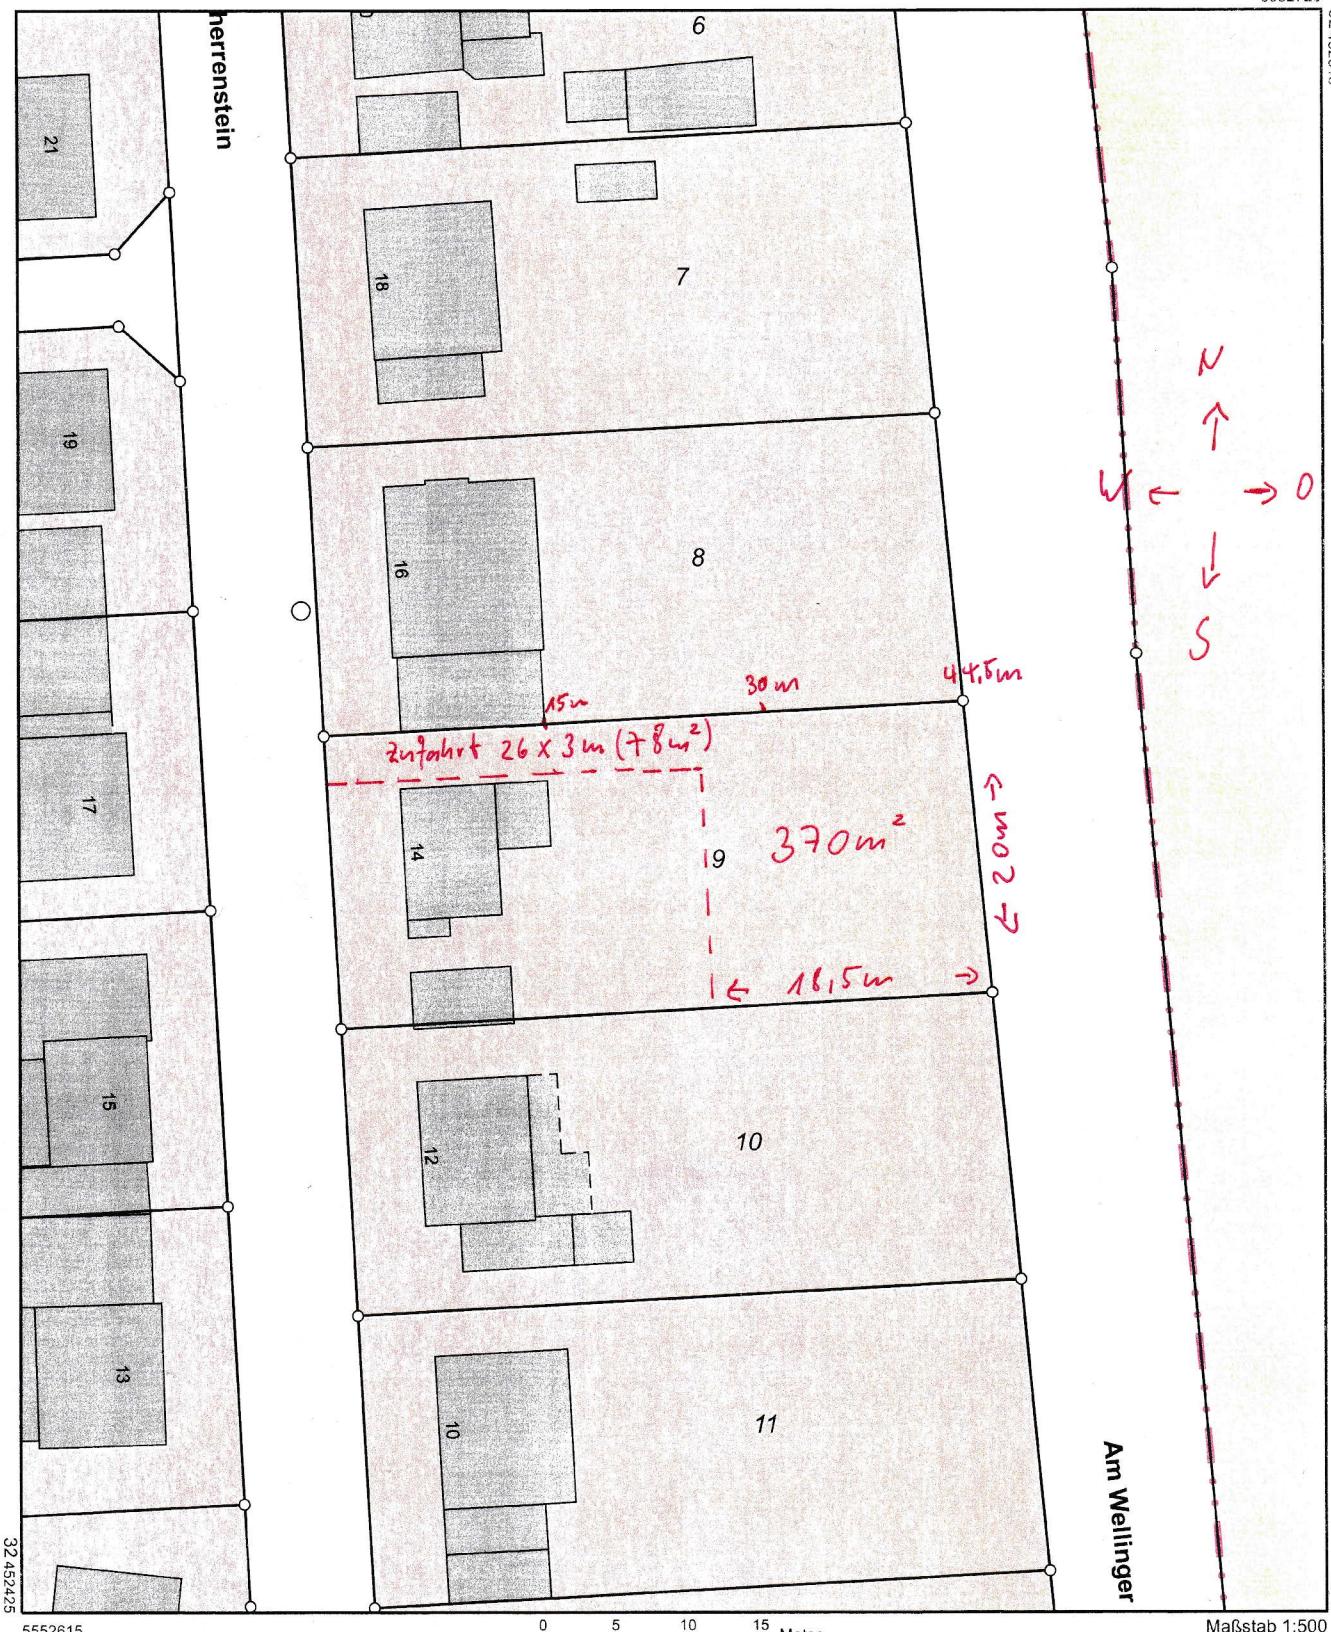

Dieser Auszug wurde maschinell erstellt.

Infos: - Vorderes EFT bleibt wie gezeigt stehen
 - Kein Bebauungsplan! Bauen entsprechen der Umgebungsbauung (vgl. Dr. herrenstein)
 - Bauuntergrund = fester, steiniger Lehmboden

22 67w. 24,
65107 Wies.)