



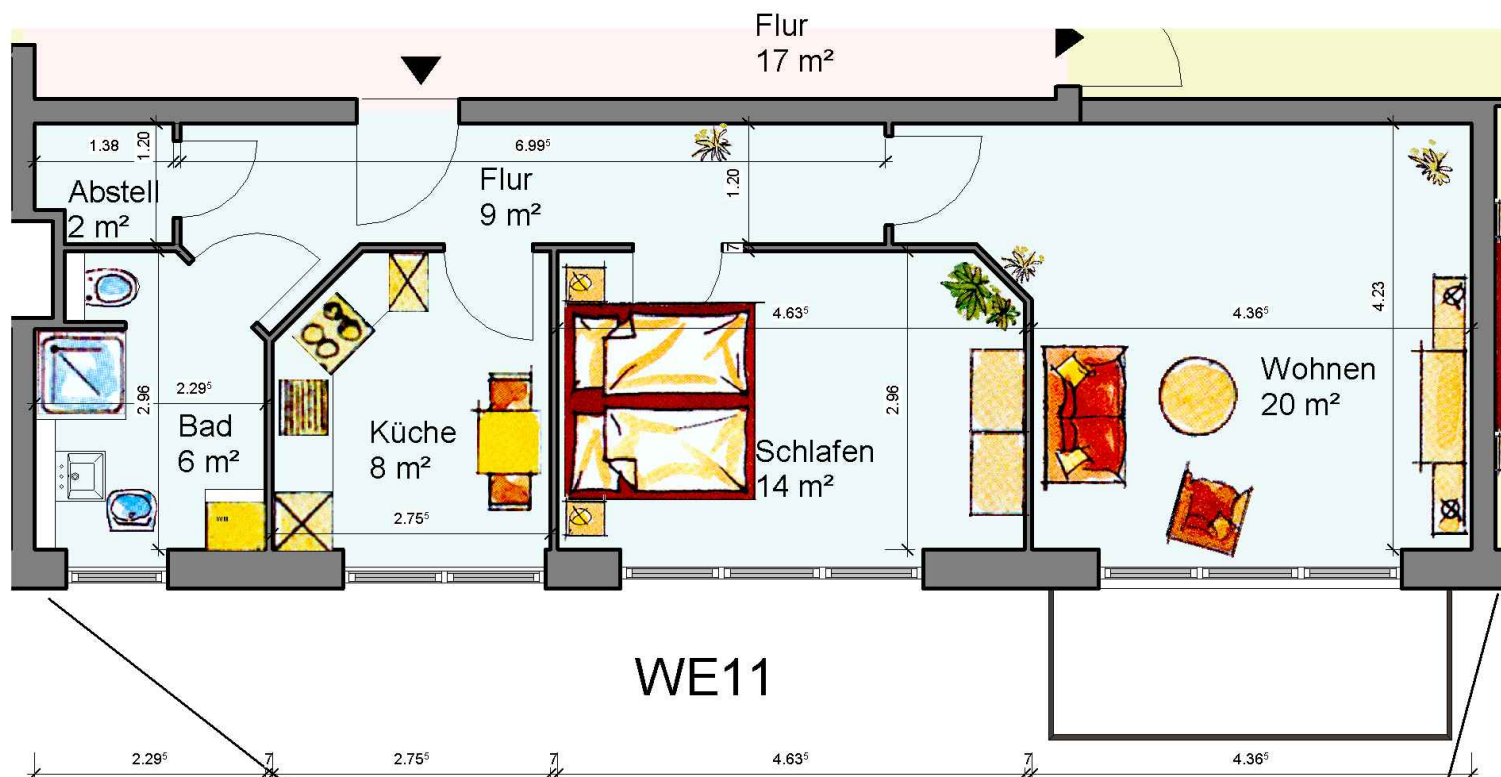

100 Wohnfläche Typ 6

Balkon	3 m²
Schlafen	14 m²
Flur	9 m²
Wohnen	20 m²
Küche	8 m²
Bad	6 m²
Abstell	2 m²
	61 m²

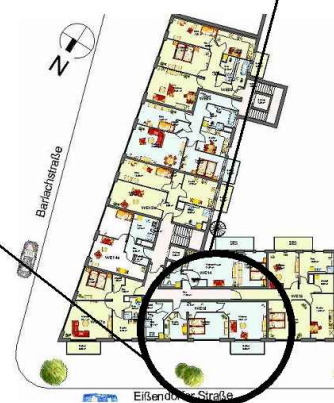

OG Typ 6



Ingenieurbüro Dipl.-Ing. C.Corde
für Facility Management
Schellerdamm 16
21079 Hamburg

Tel.: 040 - 7675 4340
Fax: 040 - 7675 4750
E-Mail: Info@corde.de
www.corde.de

Mehrfamilienhaus

Eißendorfer Straße / Barlachstraße
21073 Hamburg