


Mein neues Projekt

GESAMTFLÄCHE: 62.24 m² • WOHNFLÄCHE: 59.94 m² • ETAGEN: 1 • RÄUME: 7

m magicplan

▼ 1. Stock

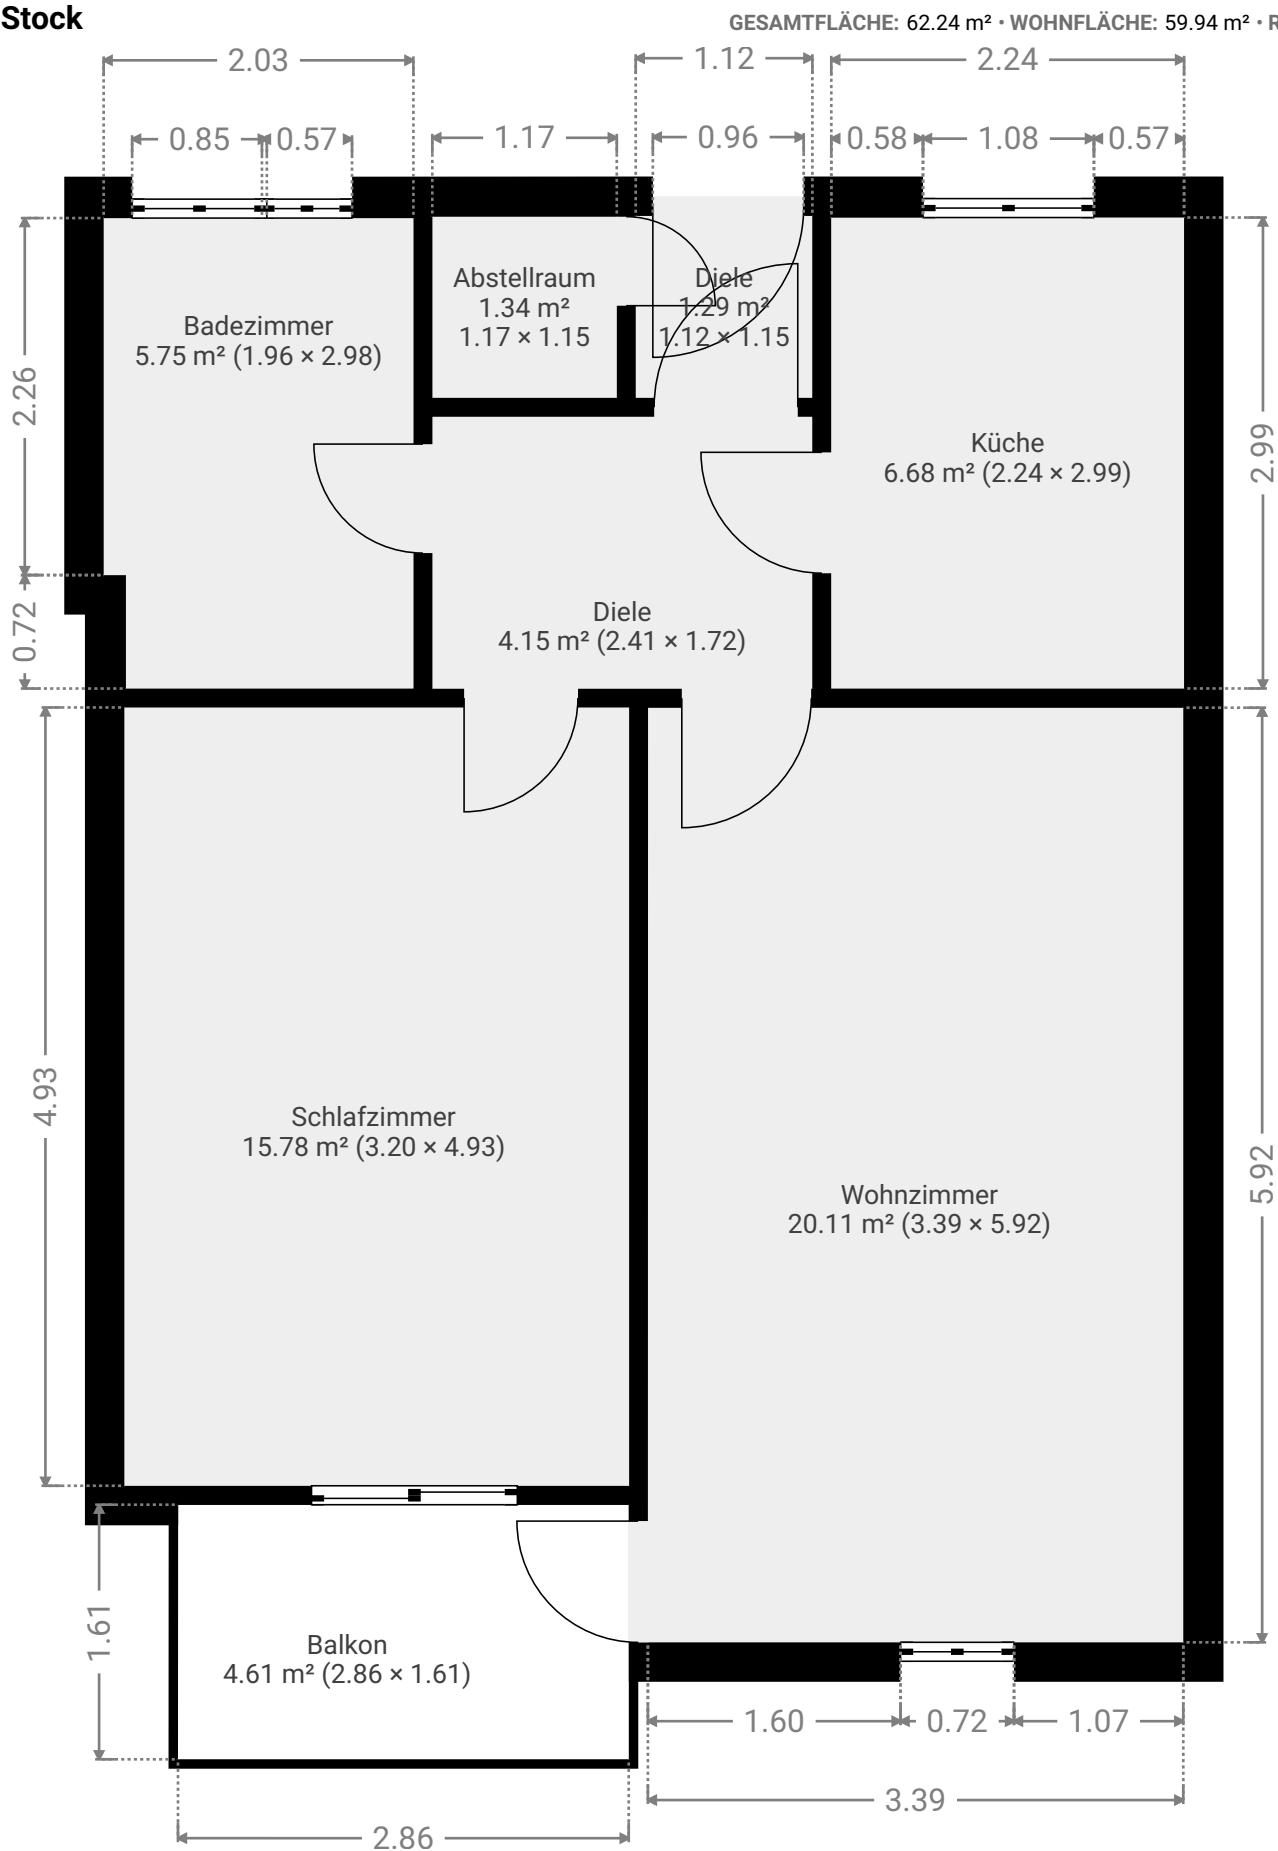

DIESER GRUNDRISS WIRD OHNE JEGLICHE GEWÄHRLEISTUNG ZUR VERFÜGUNG GESTELLT. SENOSPIA LEHNT JEDE GARANTIE AB, EINSCHLIESSLICH, OHNE EINSCHRÄNKUNG, ZUFRIEDENSTELLENDER QUALITÄT ODER GENAUIGKEIT DER ABMESSUNGEN.

0.0 0.5 1.0 1.5 2.0m
1:48