


3-Spänner - Haus 3

Waldstraße 10 85567 Oberpfaffern
769/32, Oberpfaffern

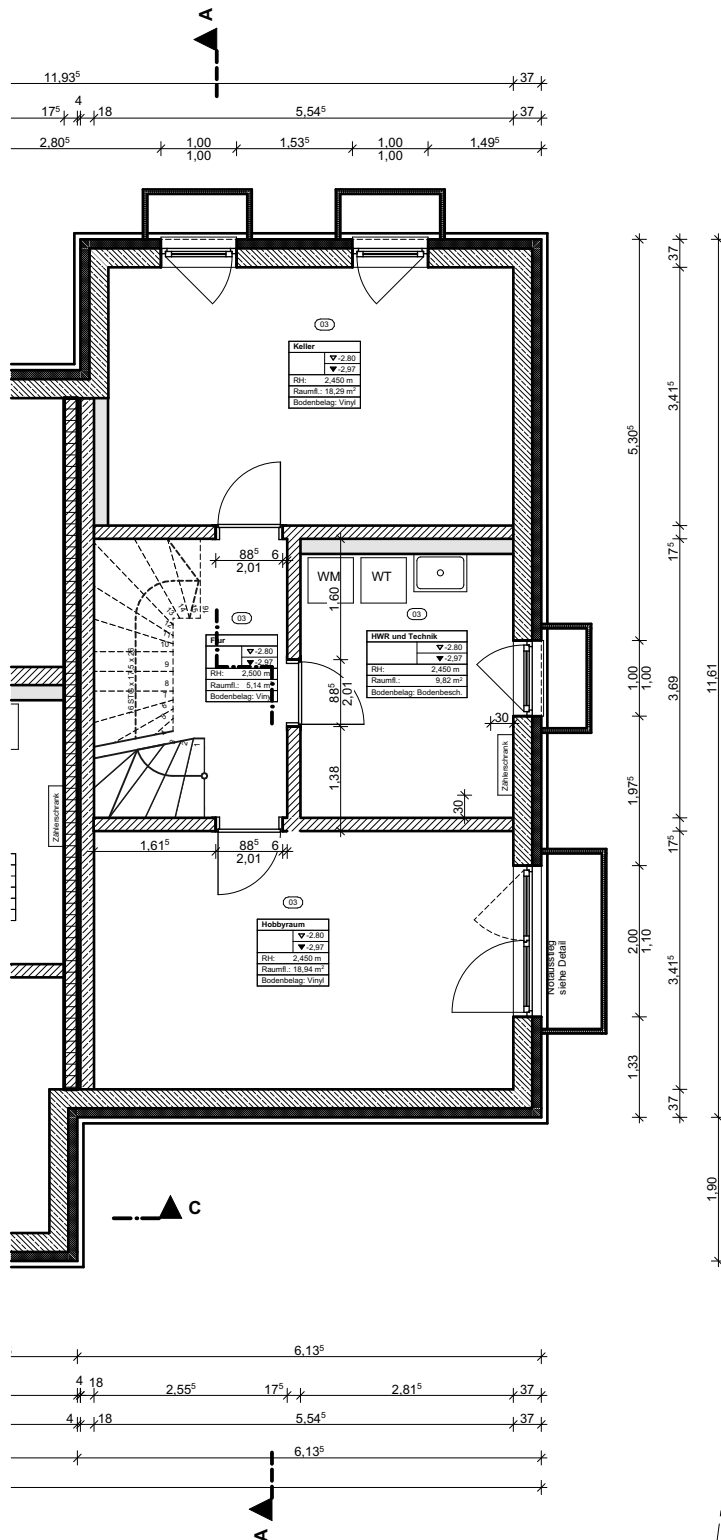

Kellergeschoss


M 1:100 auf A4



ARCHITEKTEN
HANS BAUMANN
& FREUNDE

FALKENBERG, DEN 18.11.2025

Waldstraße 10 85567 Oberpfaffenhofen
769/32, Oberpfaffenhofen

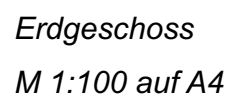


ARCHITEKTEN
HANS BAUMANN
& FREUNDE

FALKENBERG, DEN 18.11.2025

3-Spänner - Haus 3

Waldstraße 10 85567 Oberpfaffmarn
769/32, Oberpfaffmarn

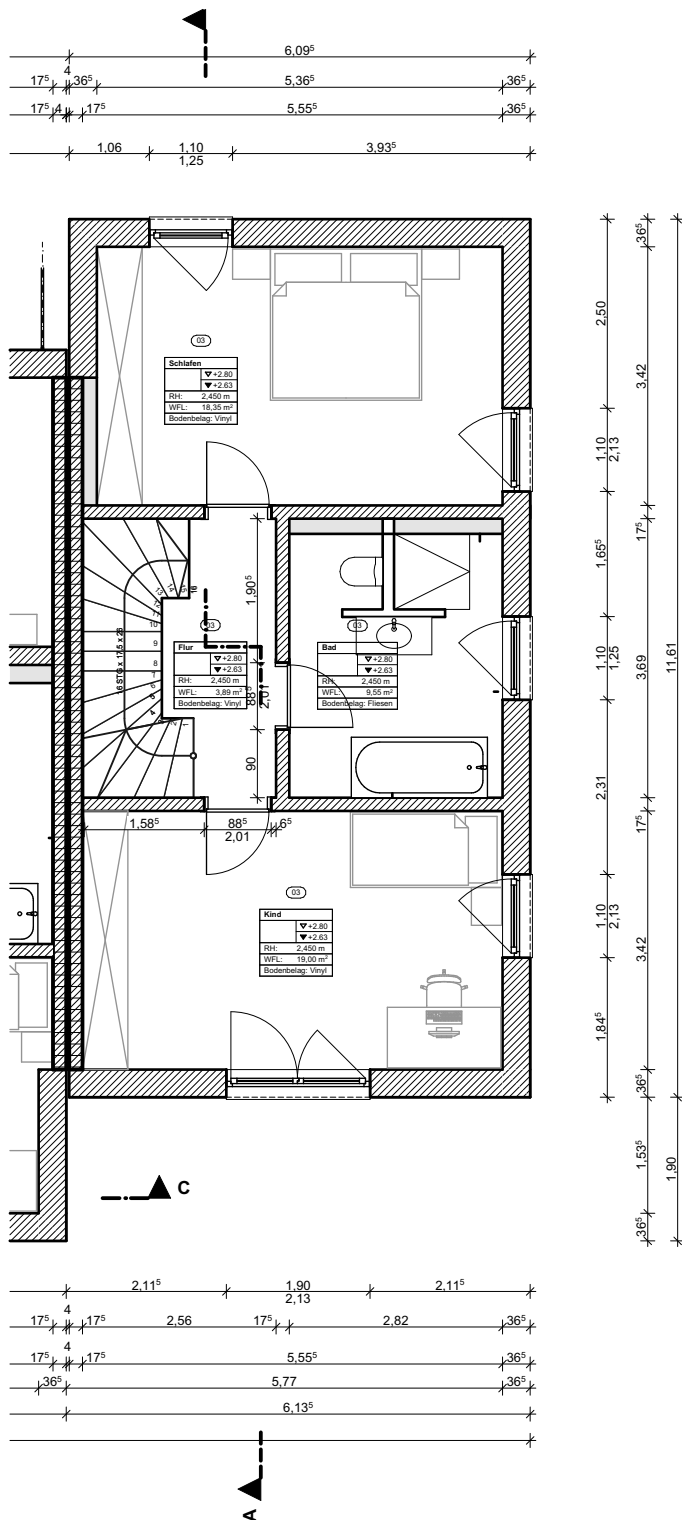

Obergeschoss

M 1:100 auf A4




ARCHITEKTEN
HANS BAUMANN
& FREUNDE

FALKENBERG, DEN 18.11.2025

3-Spänner - Haus 3

Waldstraße 10 85567 Oberframmern
769/32, Oberframmern

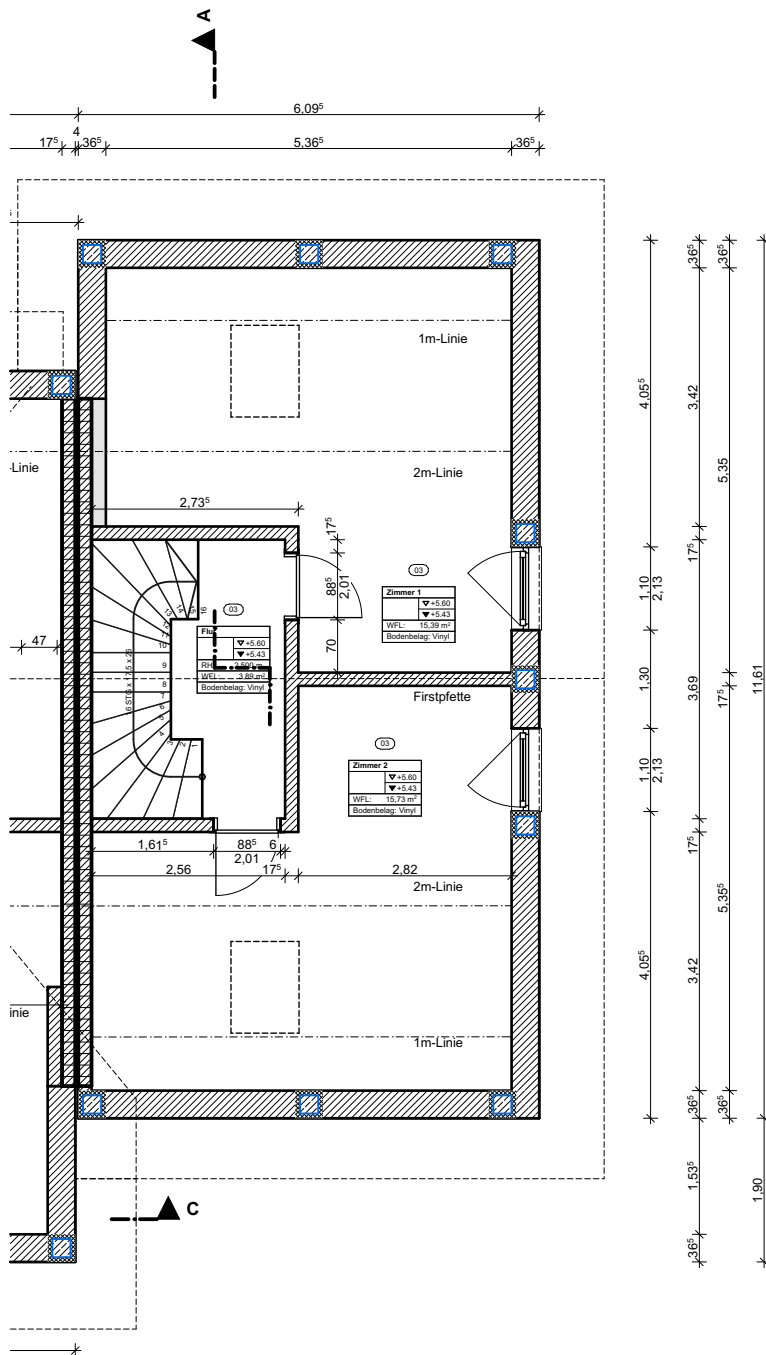

Dachgeschoss

M 1:100 auf A4




ARCHITEKTEN
HANS BAUMANN
& FREUNDE

FALKENBERG, DEN 18.11.2025

3-Spänner - Haus 3

Waldstraße 10 85567 Oberframmern
769/32, Oberframmern

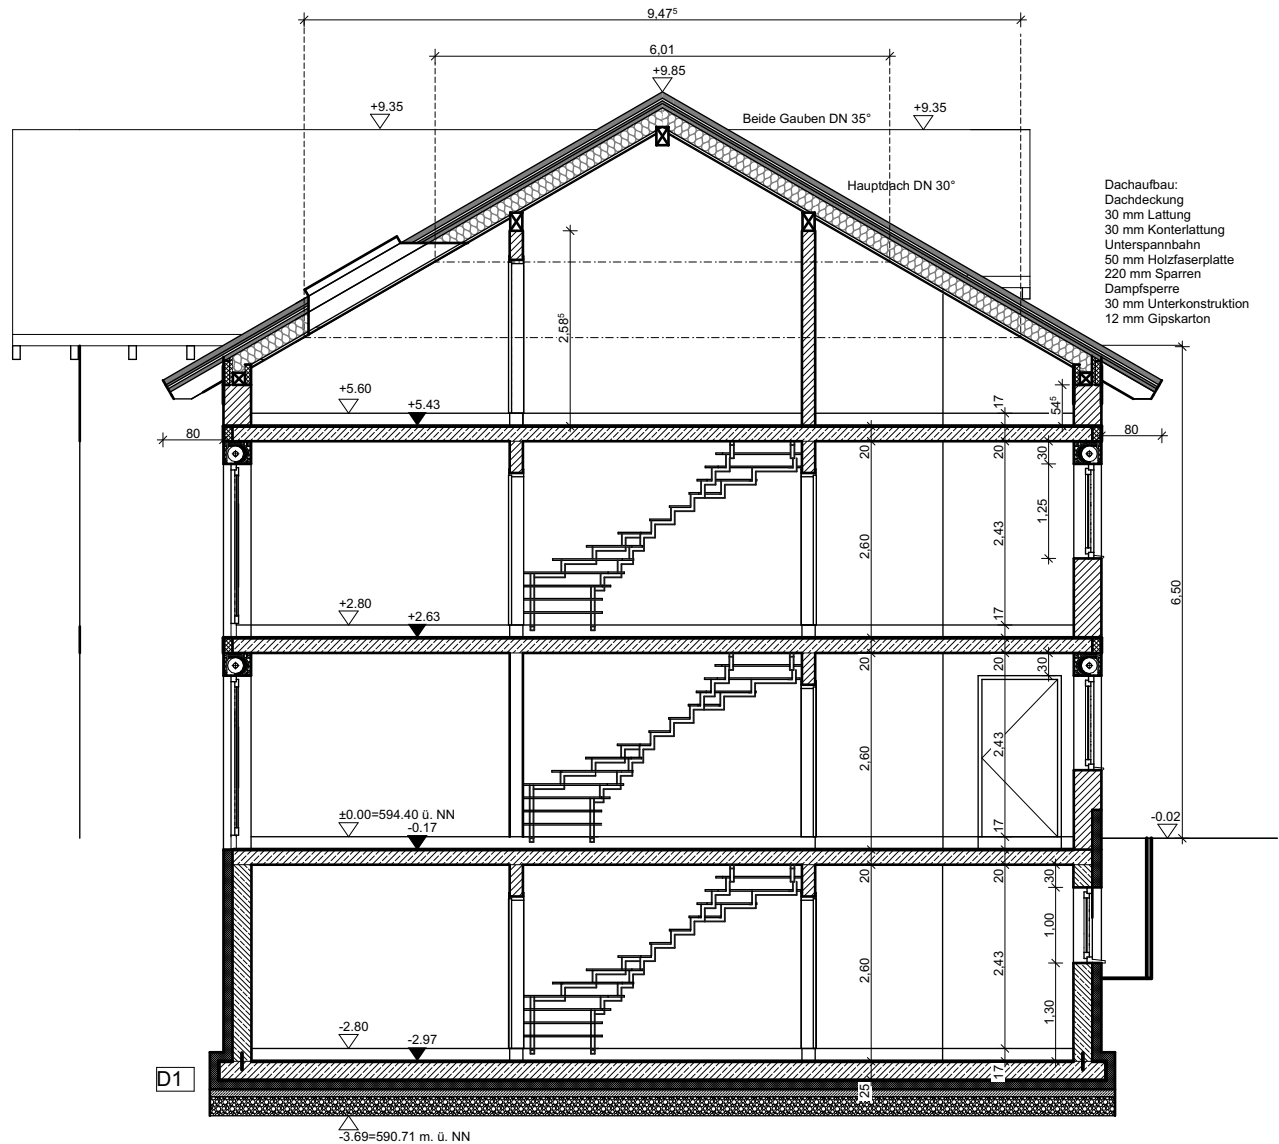

SCHNITT A-A

Bodenaufbau Bodenplatte:
17 cm Fußbodenaufbau
25 cm Bodenplatte, armiert C25/30 XC2
Folie, PE
12 cm Styropor
10 cm Sauberkeitsschicht
25 cm Rollierung

Schnitt

M 1:100 auf A4




ARCHITEKTEN
HANS BAUMANN
& FREUNDE

FALKENBERG, DEN 18.11.2025


3-Spänner - Haus 3

Waldstraße 10 85567 Oberpfaffenhofen


769/32, Oberpfaffenhofen

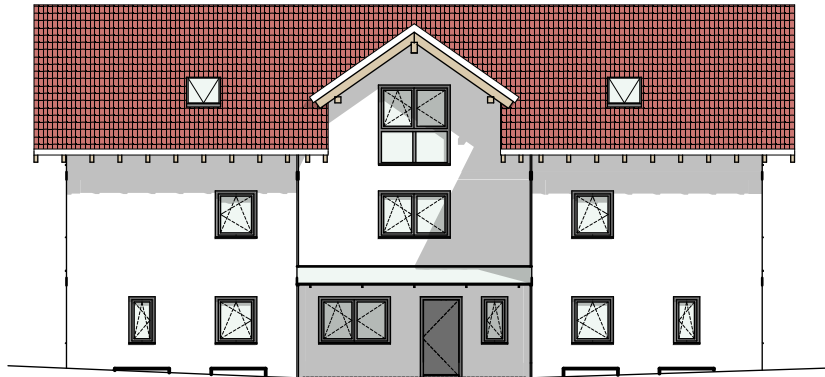

Ansicht Nord

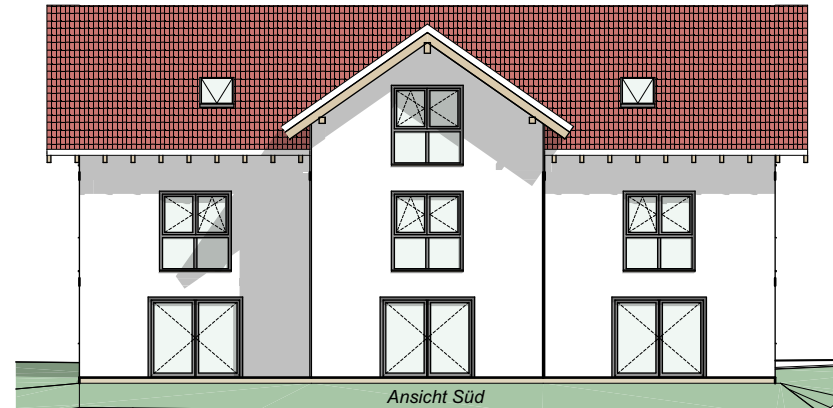

Ansicht Süd

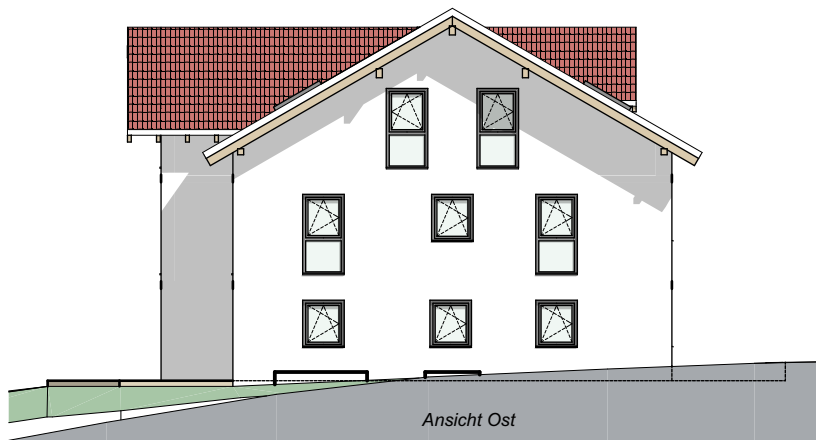

Ansicht Ost

Ansichten

M 1:200 auf A4



ARCHITEKTEN
HANS BAUMANN
& FREUNDE

FALKENBERG, DEN 18.11.2025