
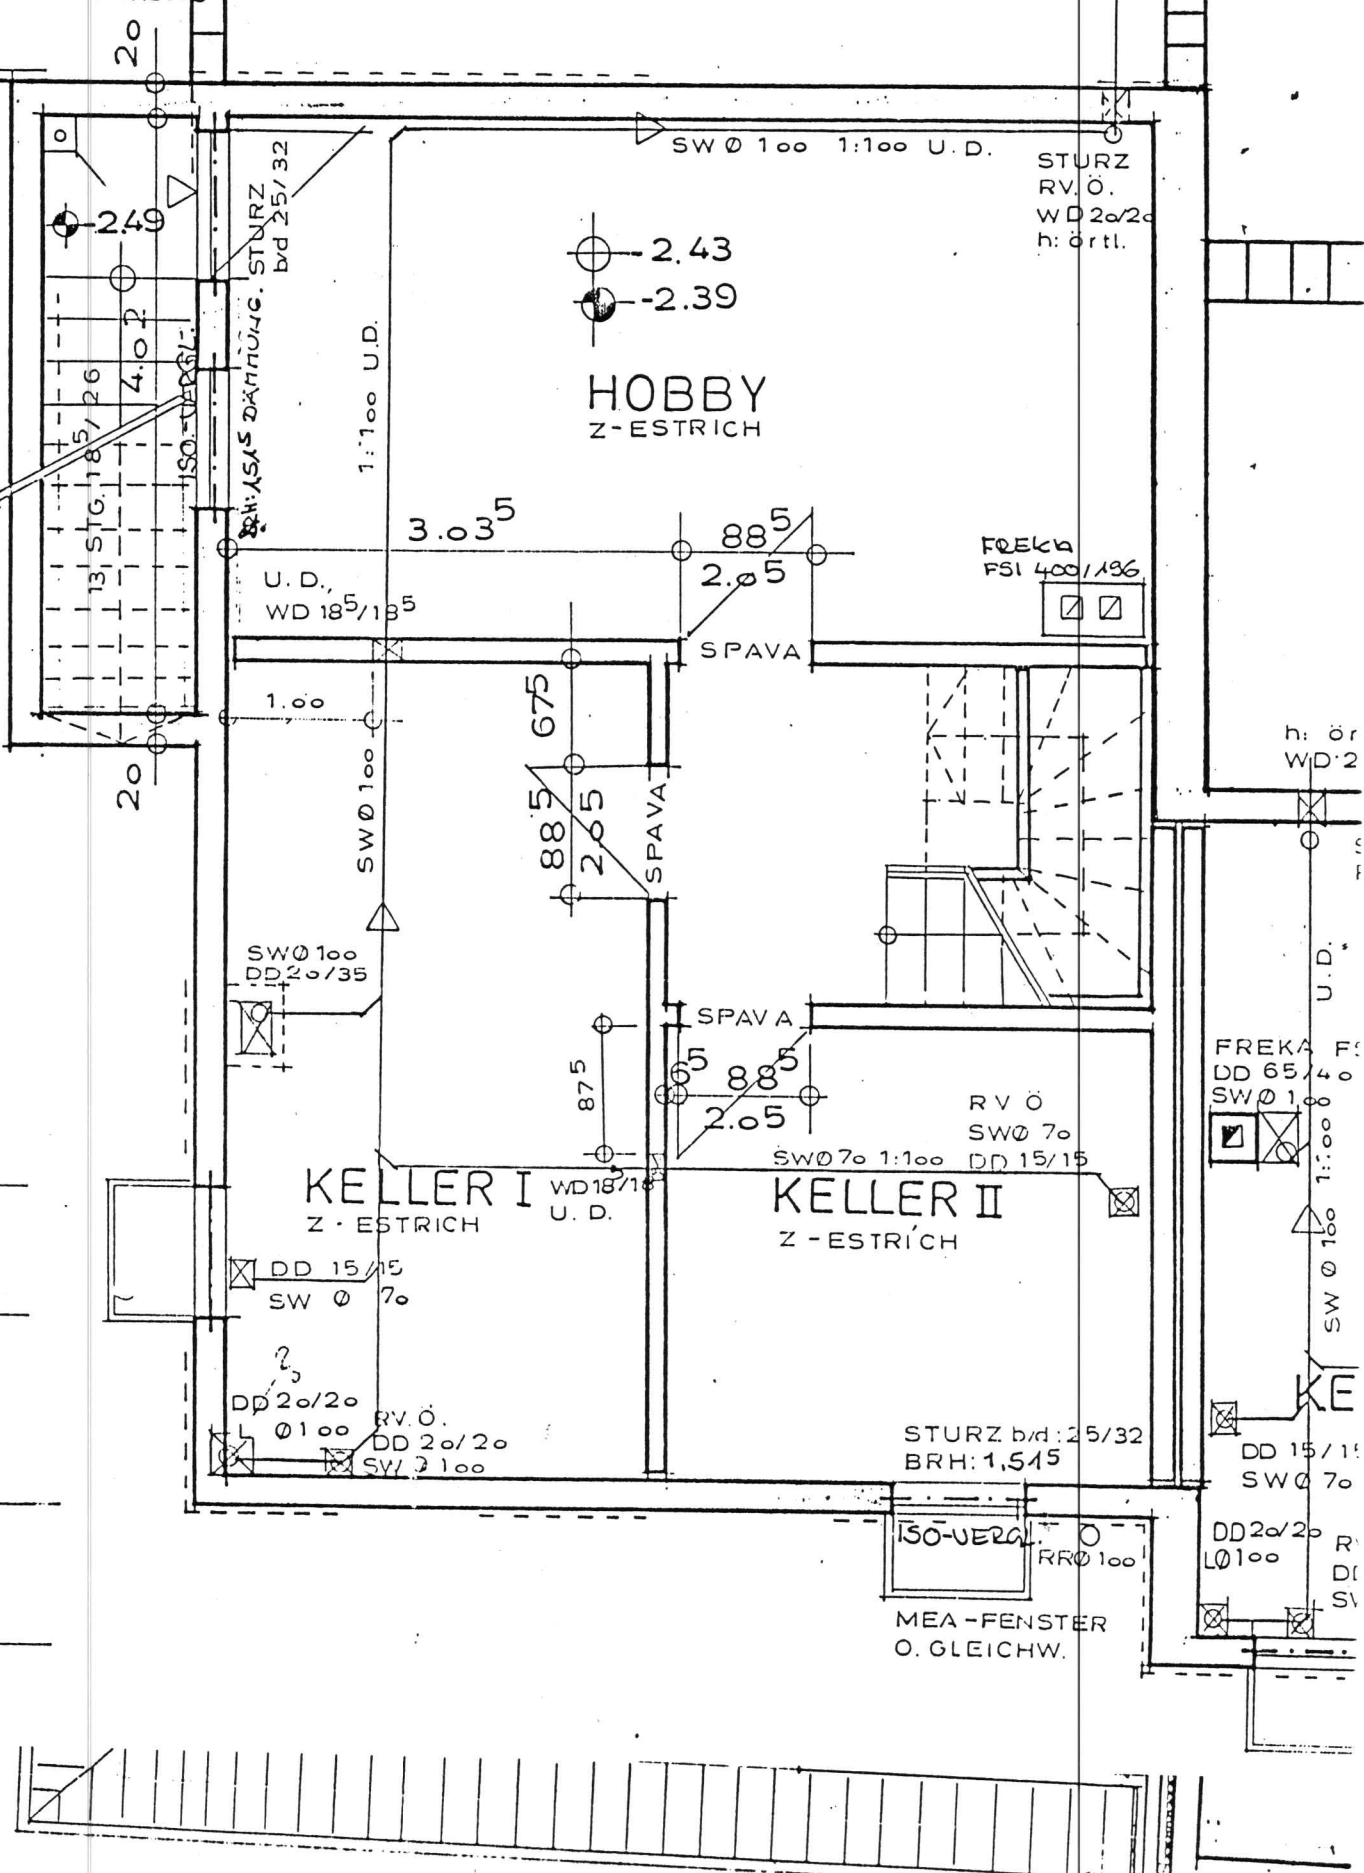


RR 0 100

[illegible]

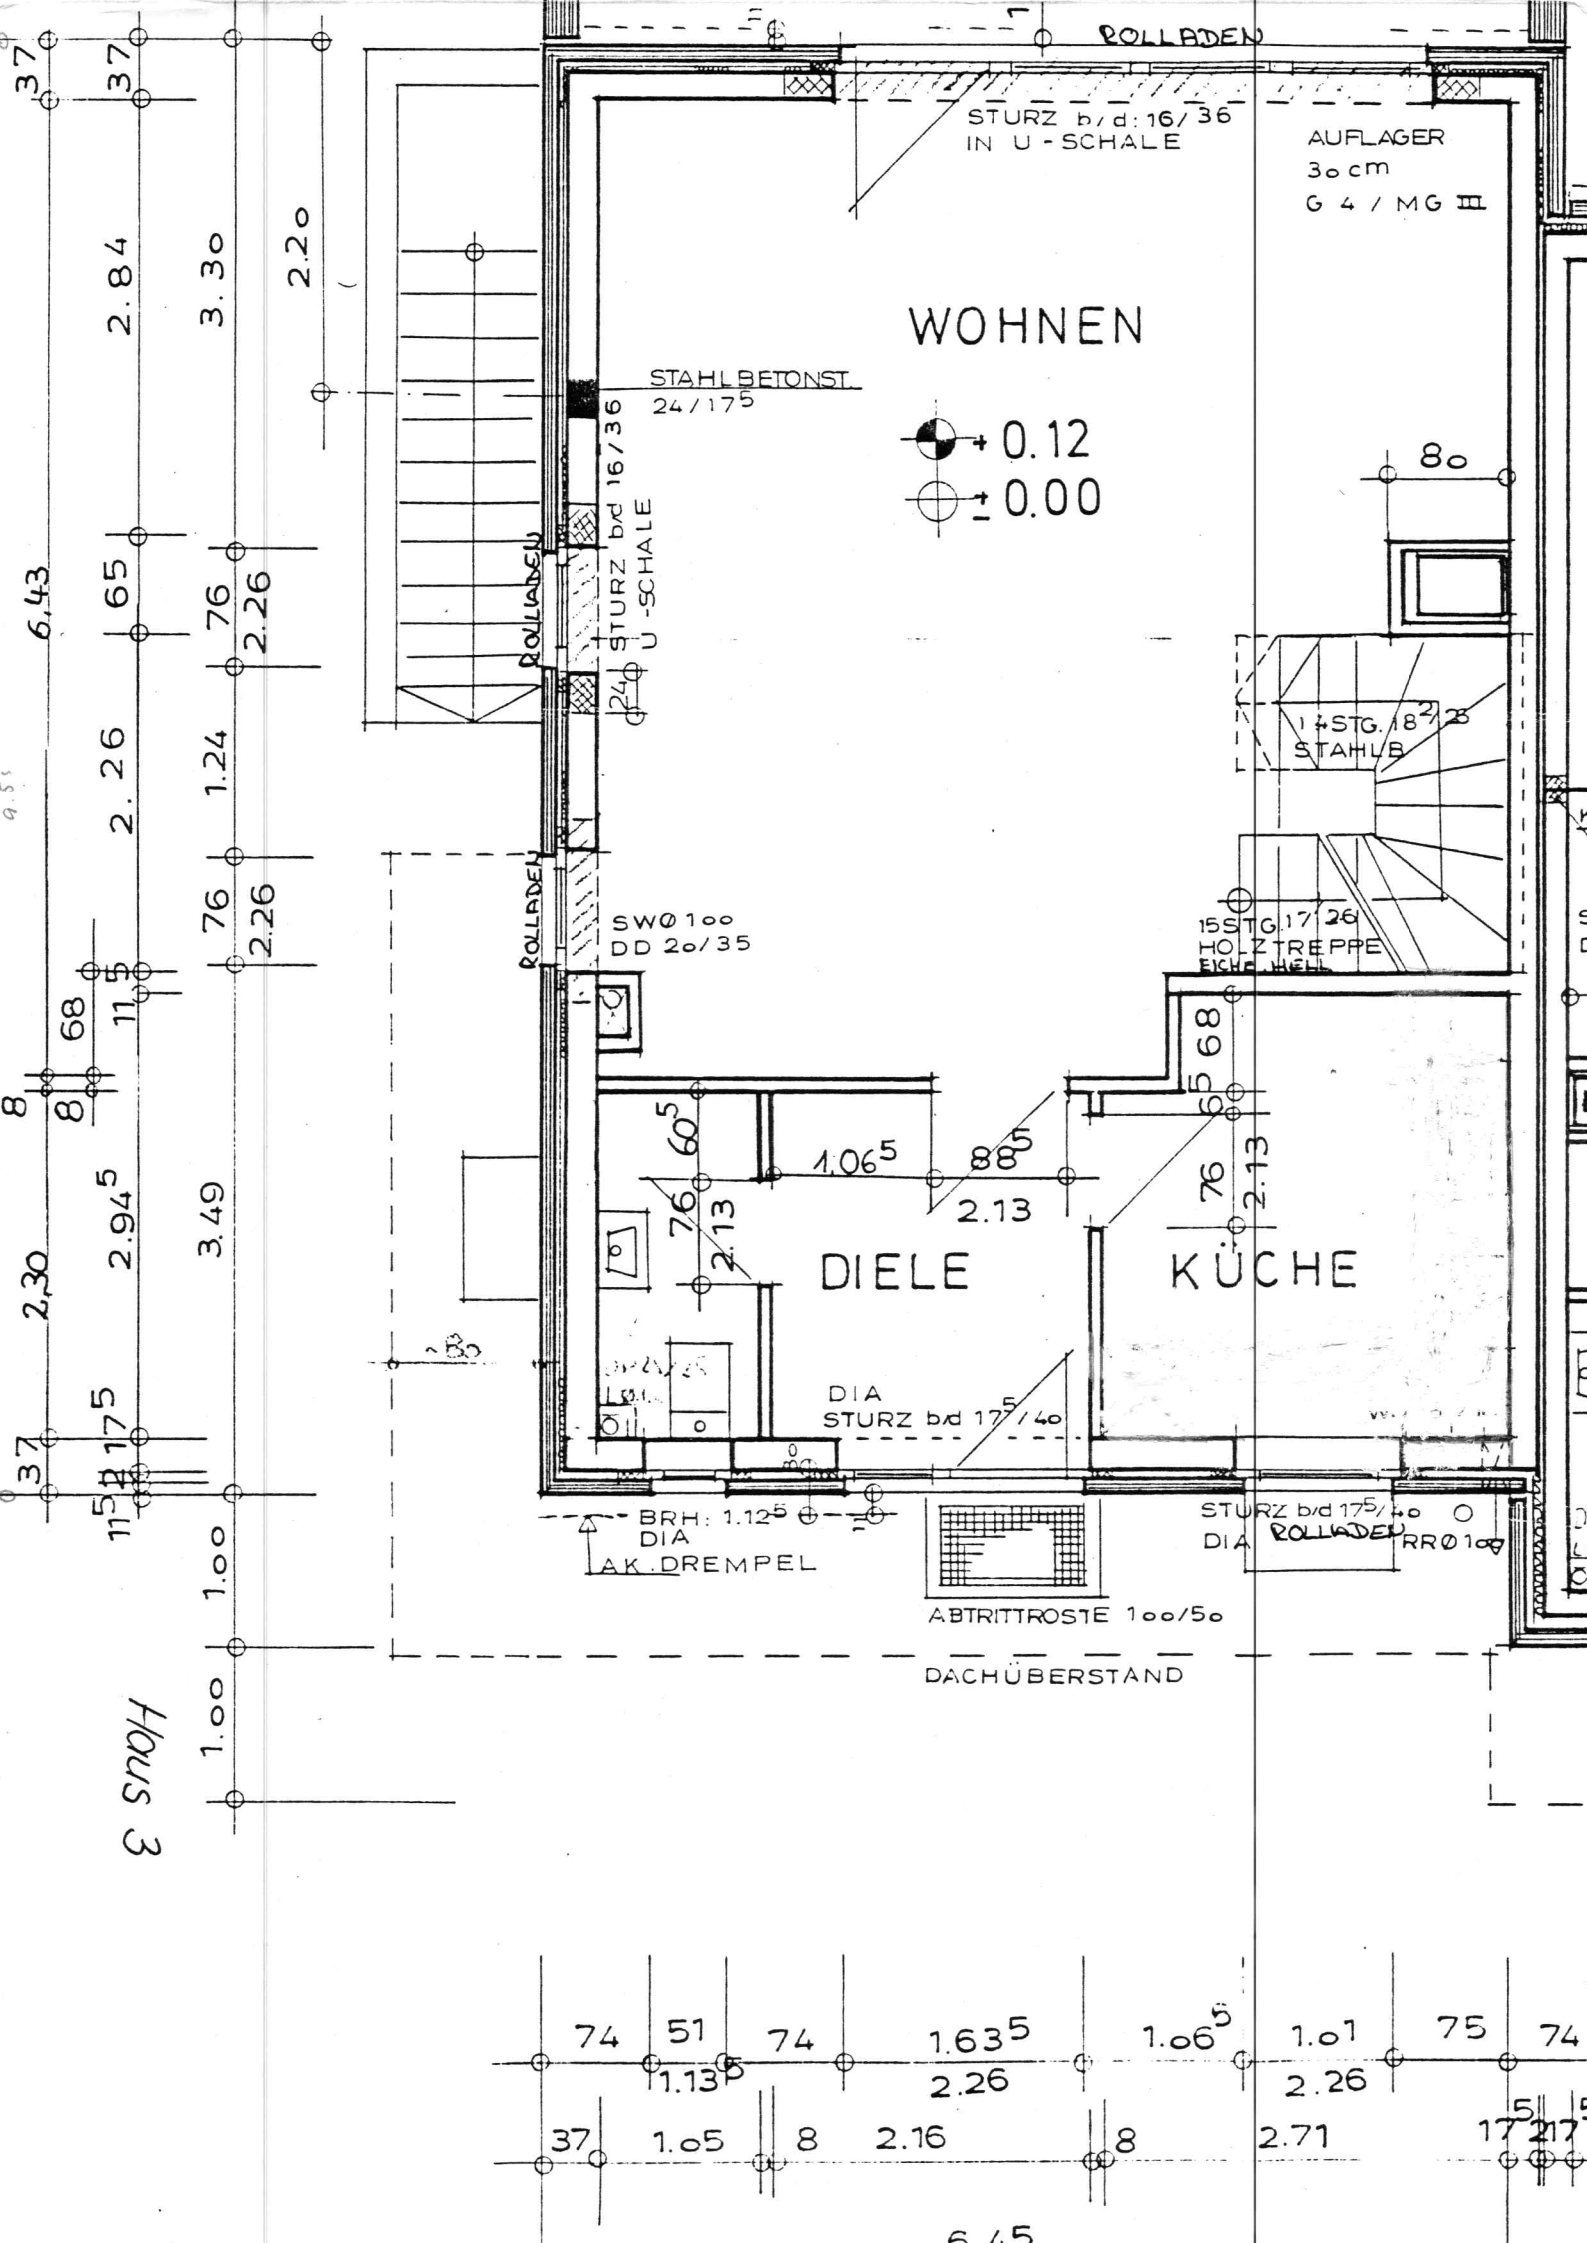

BRH: 875

RINGBALKEN U-SCHALE b/d: 24/238

RINGBALKEN
b/d: 24/238

BRH: 1.08
ROH

DREMPELH:
ROH: b: 24cm
H: 90
AUFMAUERUNG
H: 1.08 m

MITTELPFETTE
BSH 14/44
STAHLBETONST. 24/17⁵

ZIMMER

SOCKEL SW Ø 70
BAD
FLIESEN

SW Ø 100
L. Ü. DACH
2.50

MITTELPFETTE BSH 14/44

STAHLBETONSTÜTZE
24/17⁵

ZIMMER

TSPARREN 6/16
RÄHM 12/12
GAUBENKONSTR. 12/12
HÖLZER KONSTRUKTIV
H: OK 85cm
RINGBALKEN b/d: 24/238
BRH: 1.08

+2.77
+2.69

h: 2.00 m FF

VORGEHÄNGTE RINNE
UK. BLENDE AUF + 2.49 UMLAUFEND

RR Ø 100

DACHFLÄCHENFENST

ZI

15 STG. 177/26

15 STG. 183/26
HOLZSTREPE: EICHE

RINGBALKEN b/d: 17/24

SOCKE
SW Ø 70

BAD

SW Ø 100
L. Ü. DACH
BADENTL.
LIMODUR
O. GLEICHWERTIG

ZIMMER

h: 2.00 m FF

BRH