



8.26

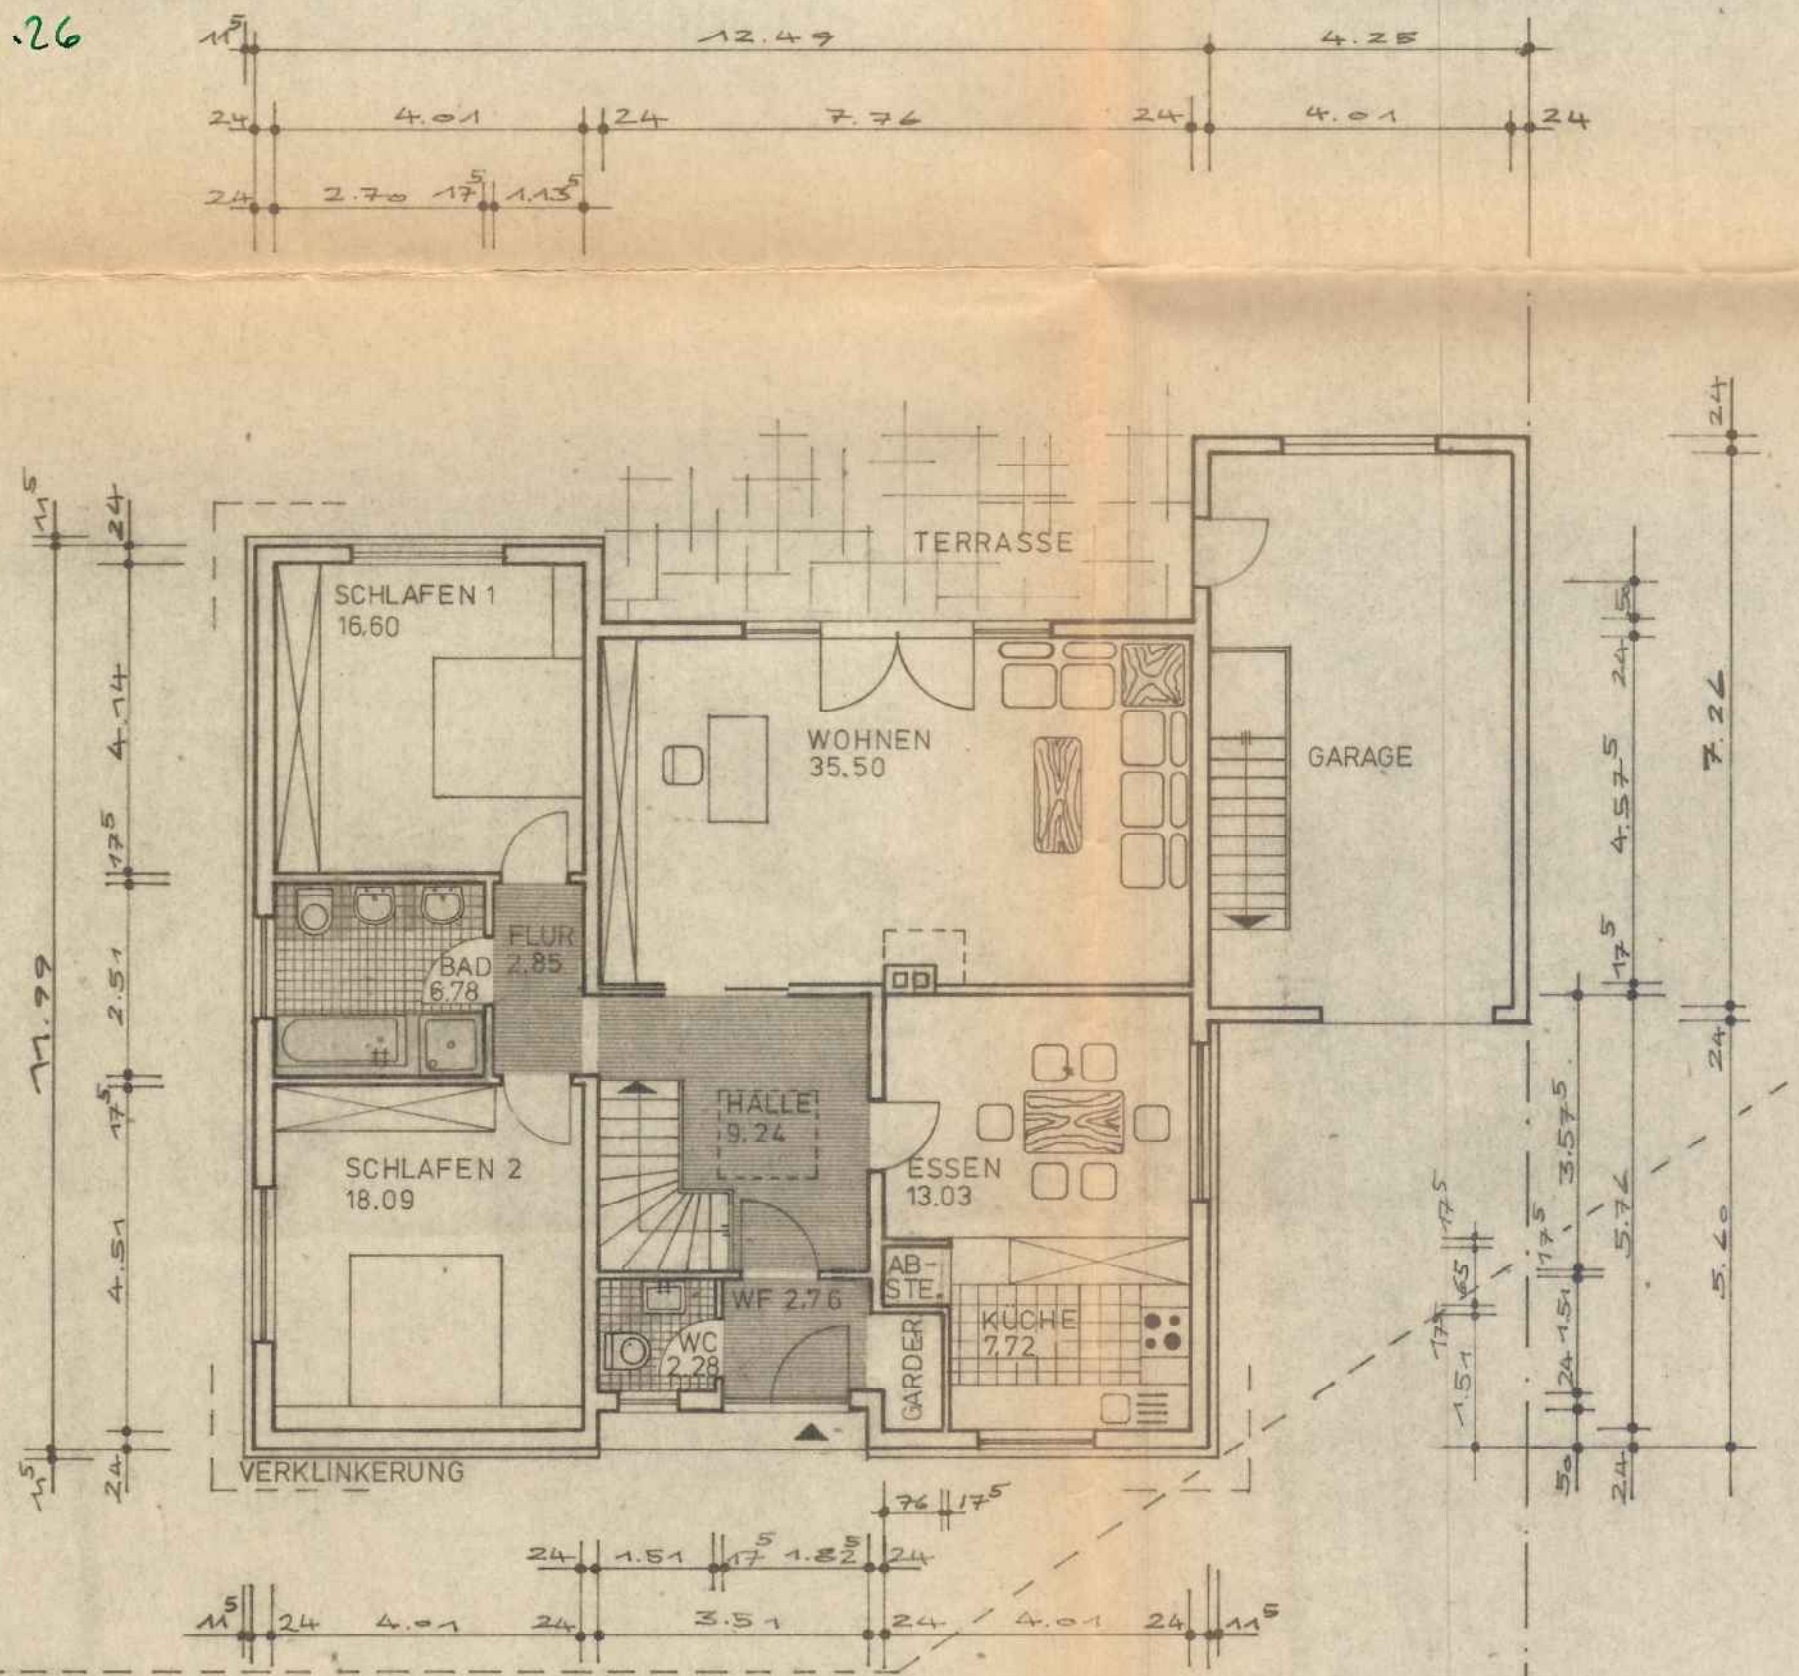

ERDGESCHOSS

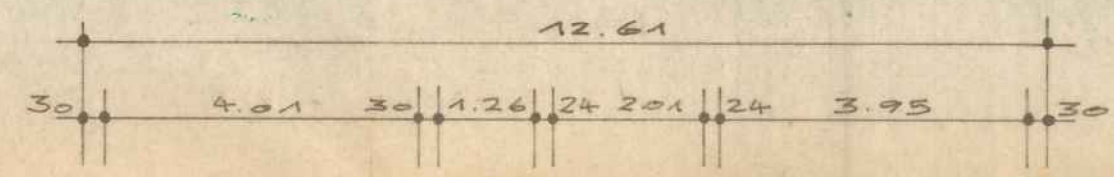

KELLER

Bauaufsichtlich geprüft

Montabaur, den 17. MRZ. 1978
Kreisverwaltung des Westerwaldkreises
Baubehörde

Bau



BAUANTRAG

BAUHERR:
DR. ERNST JÄNICH
BRUNNENSTR. 3
5411 KADENBACH

OBJEKT
EINFAMILIENHAUS IN
5411 NAUORT, RINGSTR.
AUF TEILSTÜCK AUS
LGB - NR. 50

GRUNDRISSSE M 1:100

DER BAUHERR
Dr. E. Jänich
L. Jänich

DER ARCHITEKT
Hans-D. Letsch
Hans-D. Letsch
freier Architekt
Ludwigstraße 74
54071 Gerolstein
Telefon 06742-3606