



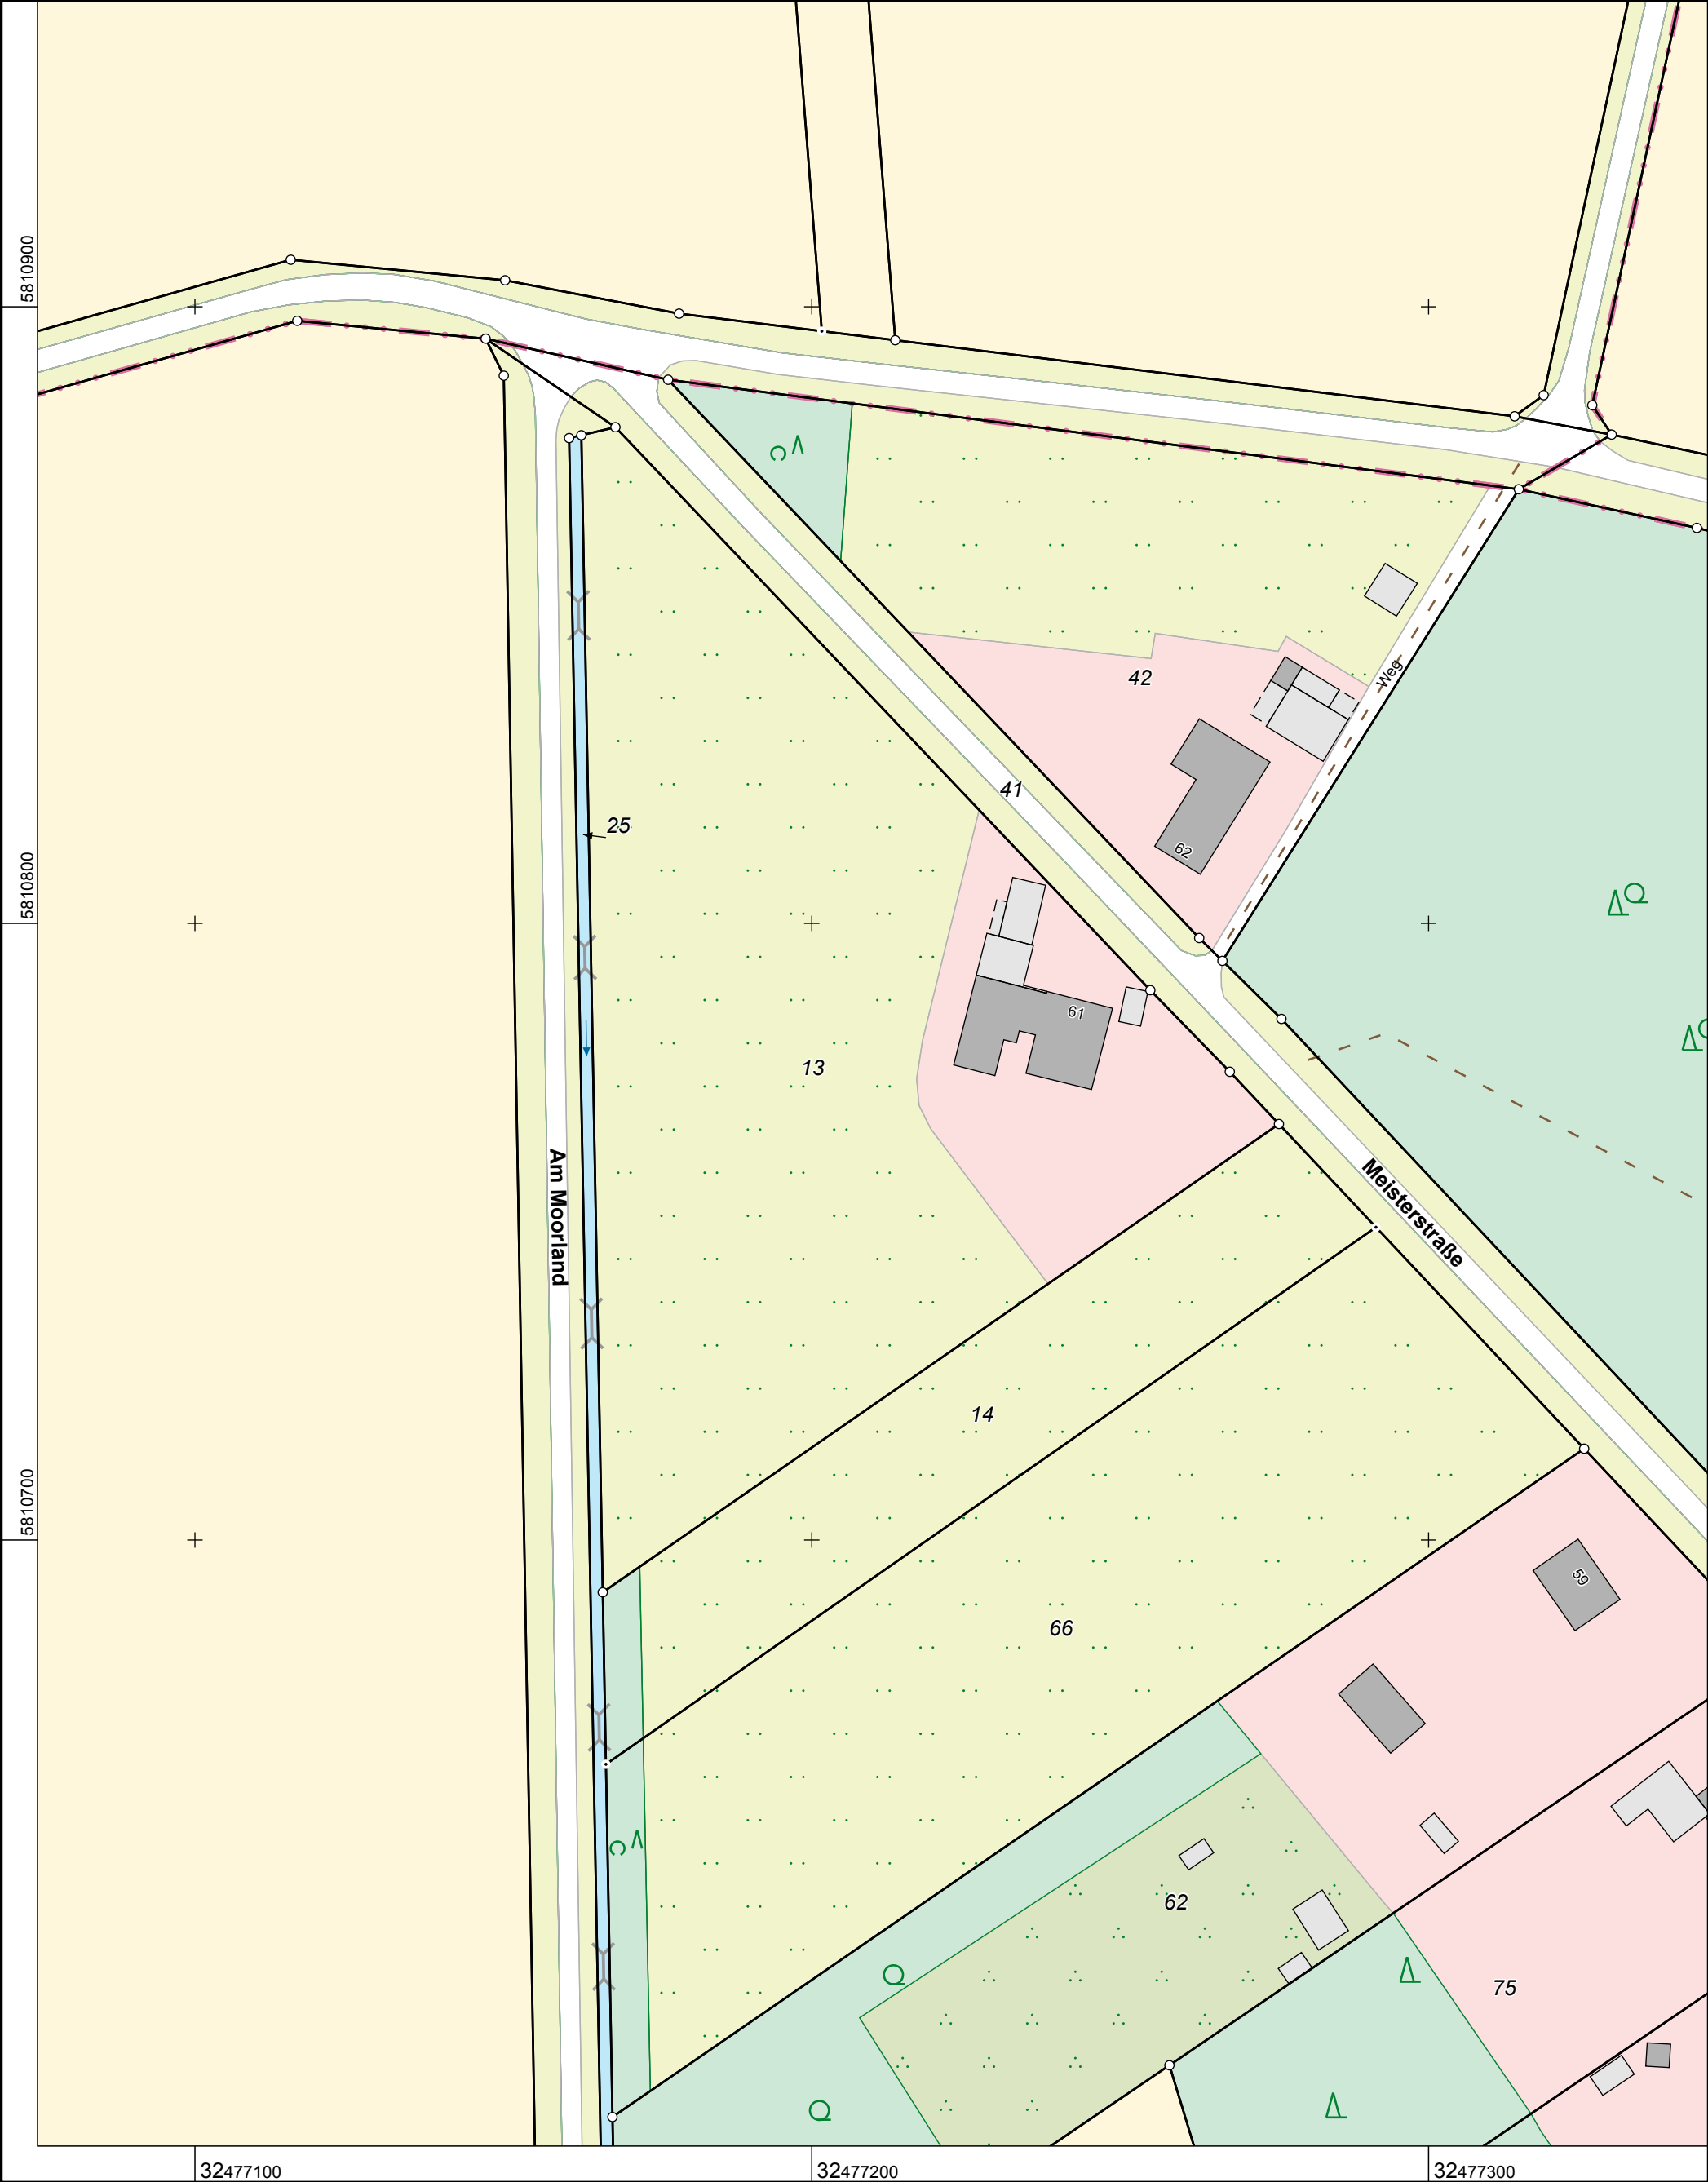

**Kreis Minden-Lübbecke
Katasteramt**

Portastraße 13
32423 Minden

Maßstab 1 : 1000

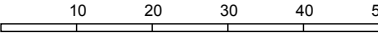

**Auszug aus dem
Liegenschaftskataster
Flurkarte NRW 1 : 1000**

Flurstück: 13
Flur: 16
Gemarkung: Wehe
Meisterstraße 61, Rahden

Erstellt: 26.01.2026
Zeichen: 26-BSN-00164