


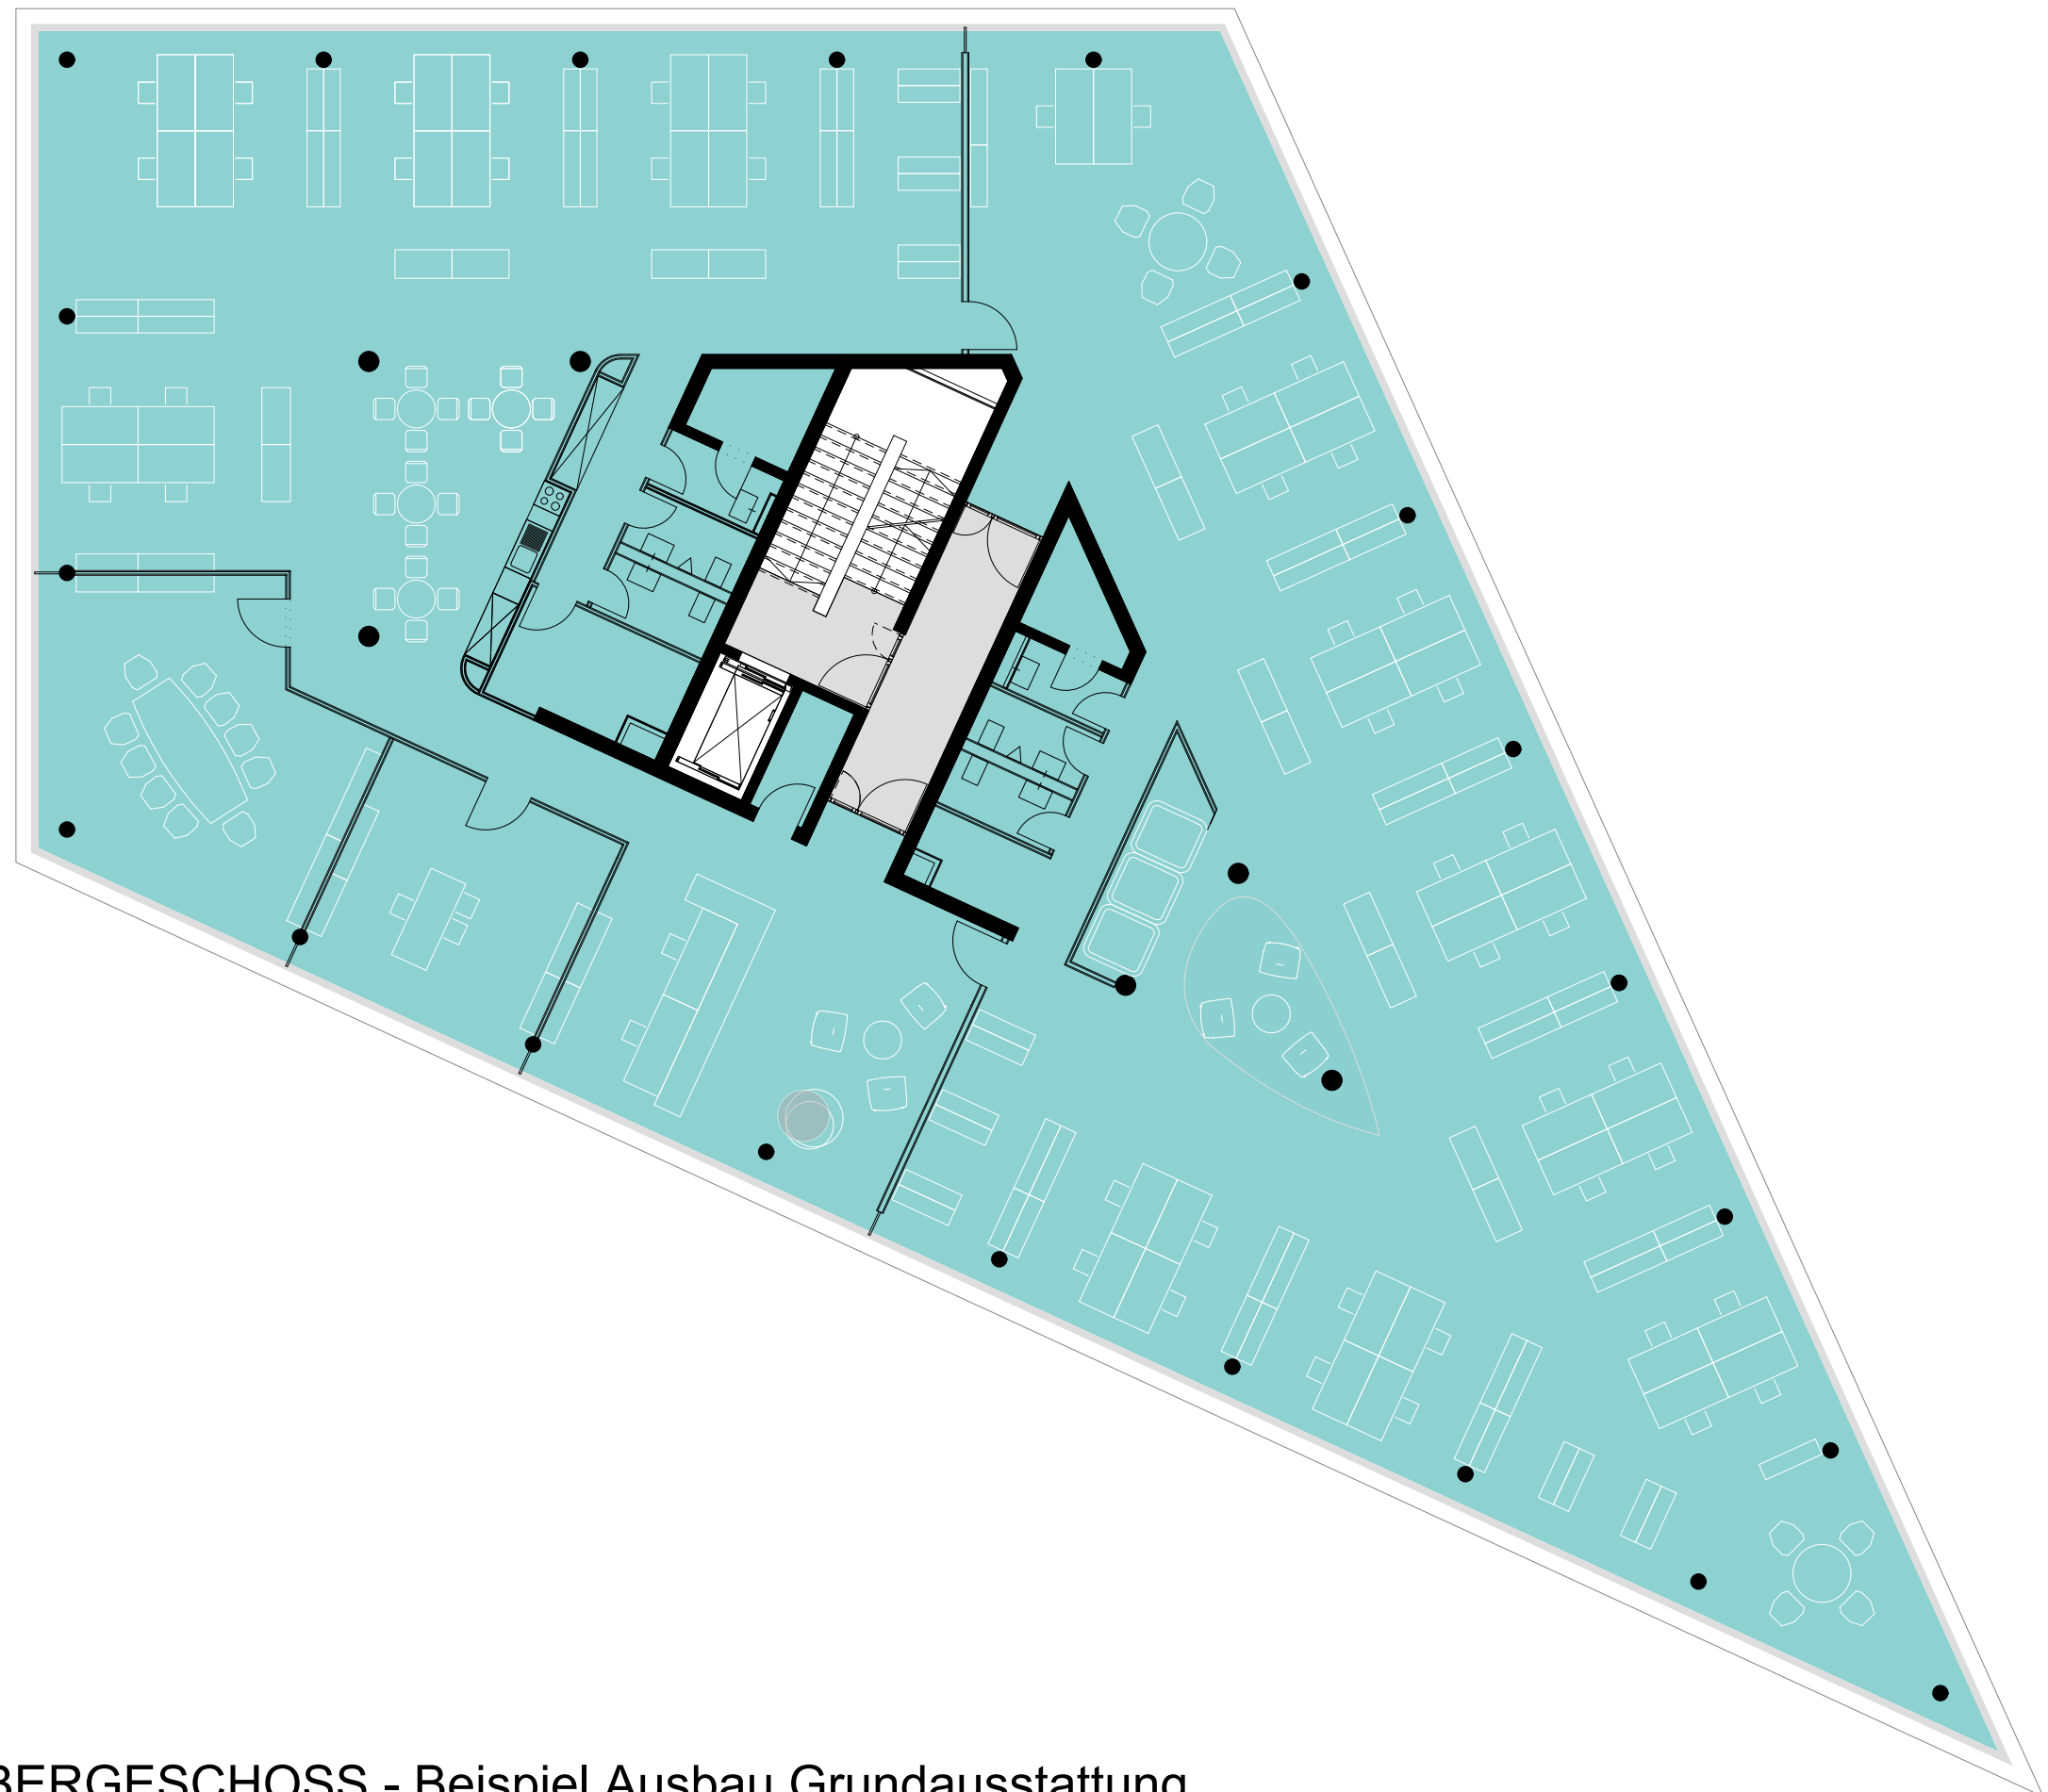

GRUNDRISS OBERGESCHOSS - Beispiel Ausbau Grundausstattung