
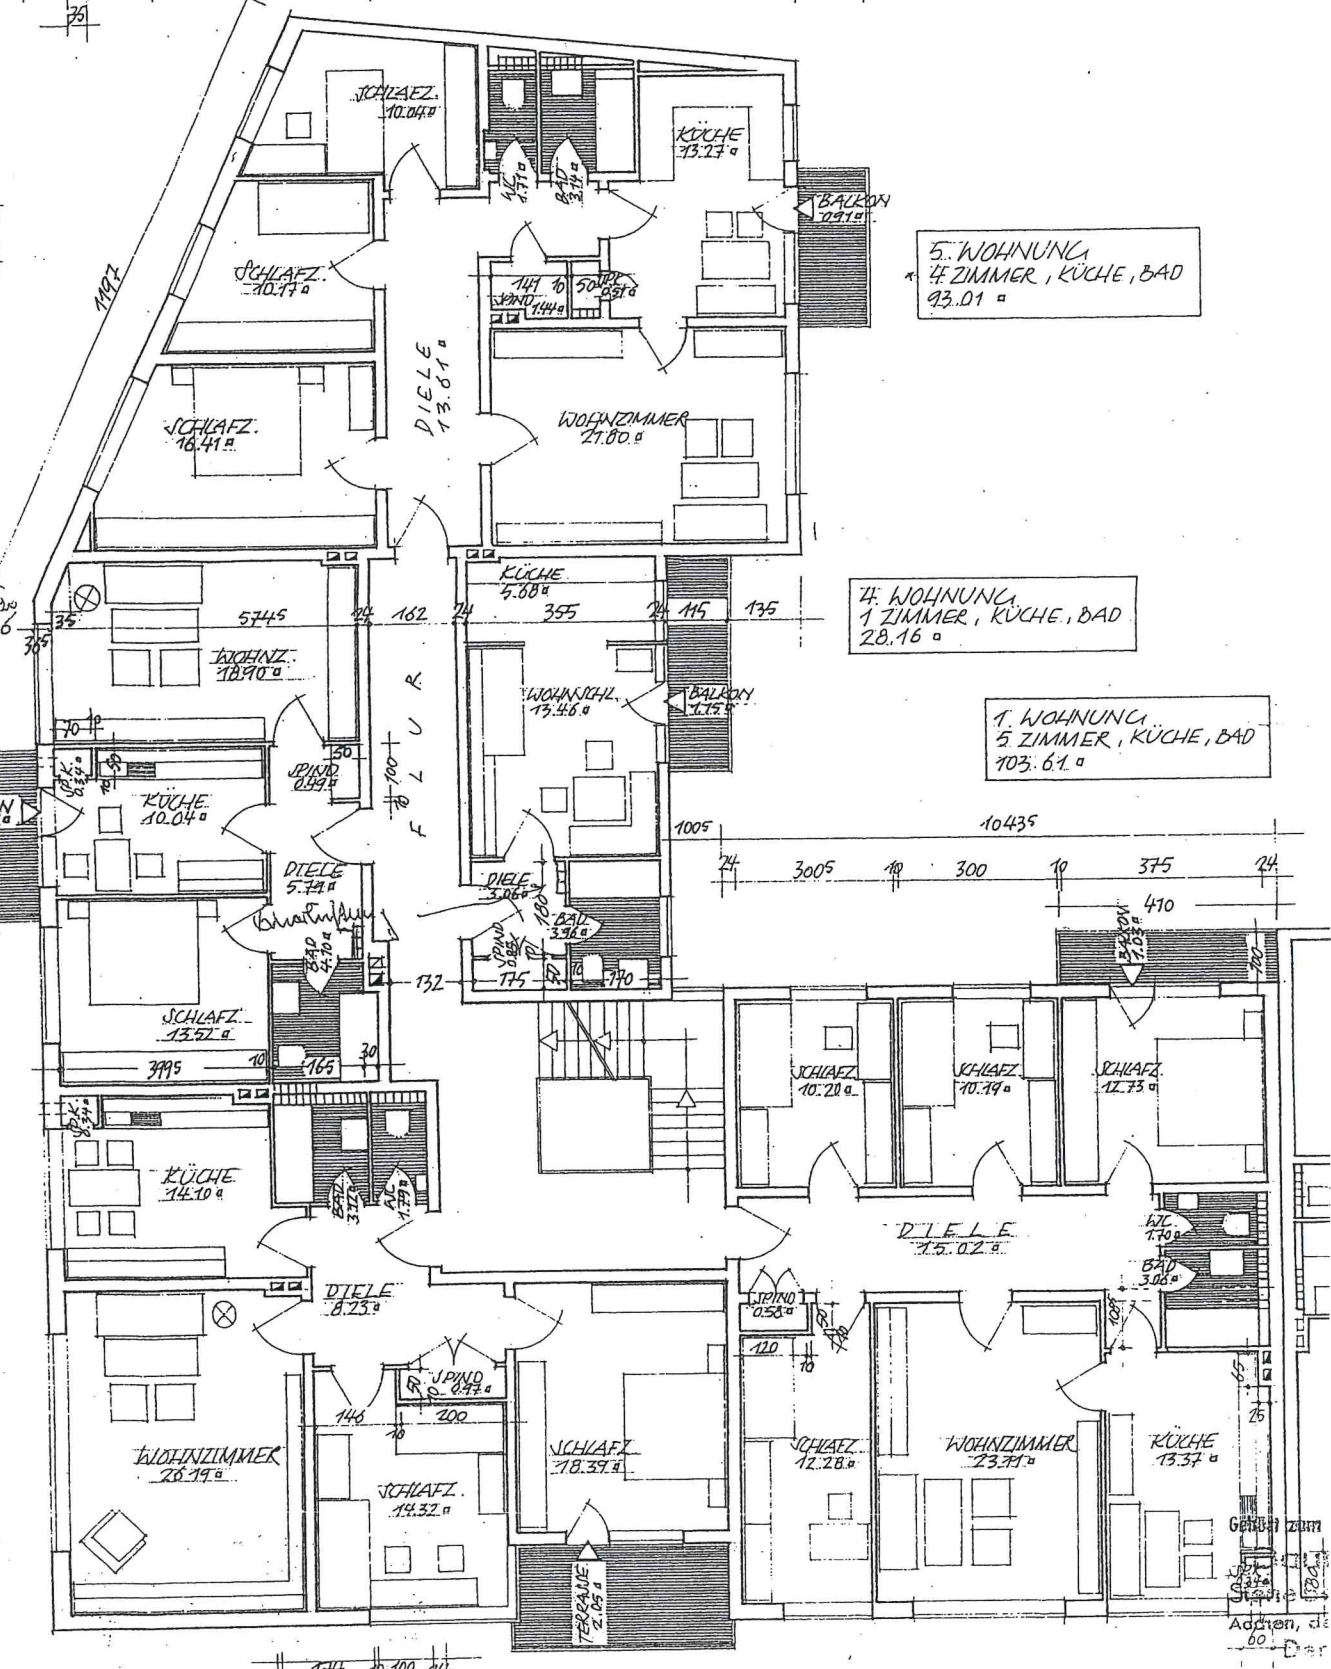
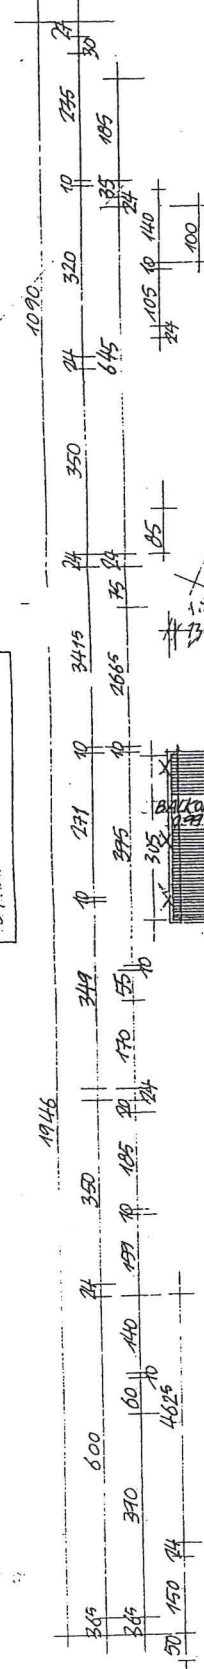


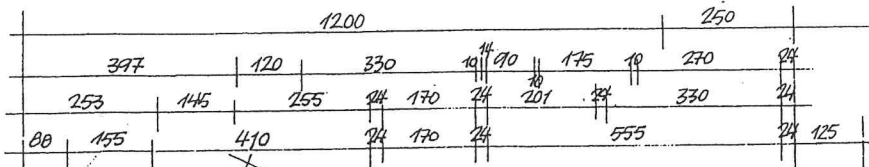


5. WOHNUNG
4 ZIMMER, KÜCHE, BAD
93.01

4. WOHNUNG
1 ZIMMER, KÜCHE, BAD
28.16

1. WOHNUNG
5 ZIMMER, KÜCHE, BAD
103.61

WOHNUNG
1 ZIMMER, KÜCHE, BAD
50

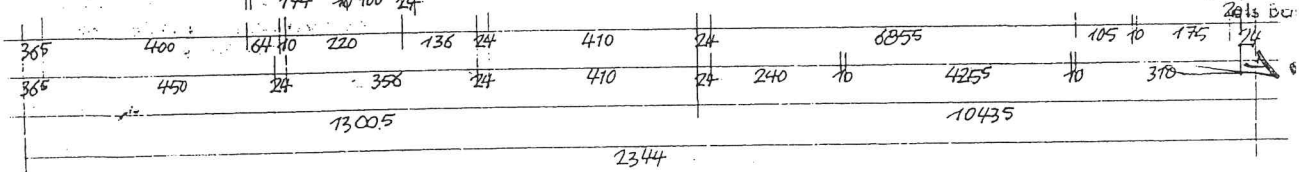

ERD-, 1. UND 2. OBERGESCHOSS
UND 3. OG.

GEHÖRT ZUM ANTRAG VON
AACHEN, DEN SEPTEMBER

Josef Klinkert
Aachen - Marien-
Krankenhaus