


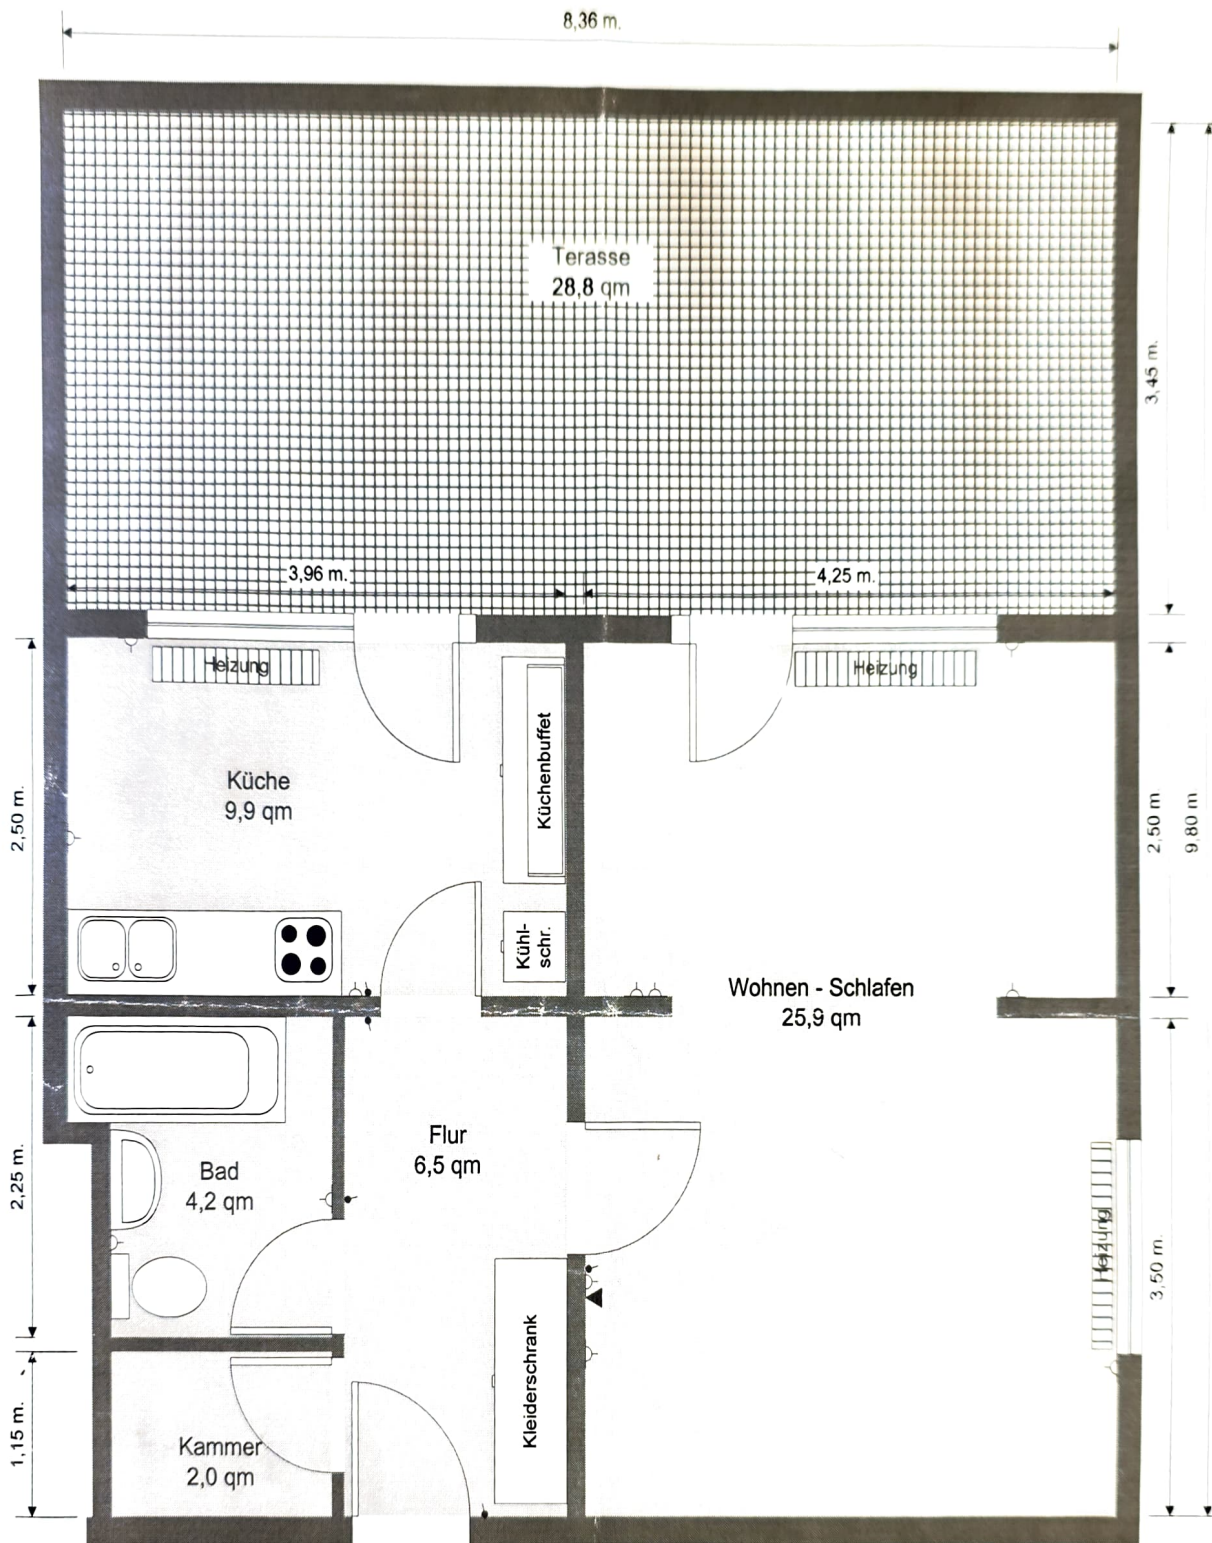

Wohnen-Schlafen	25,9 qm
Küche	9,9 qm
Bad	4,2 qm
Flur	6,5 qm
Kammer	2,0 qm
Wohnfläche	48,5 qm
Terrasse	28,8 qm/2
Summe	62,9 qm

Maßstab 1:50
Theodor-Heuss-Straße 40
7. Stock, rechts